


CINE CAPITOLIO

escala 1:100

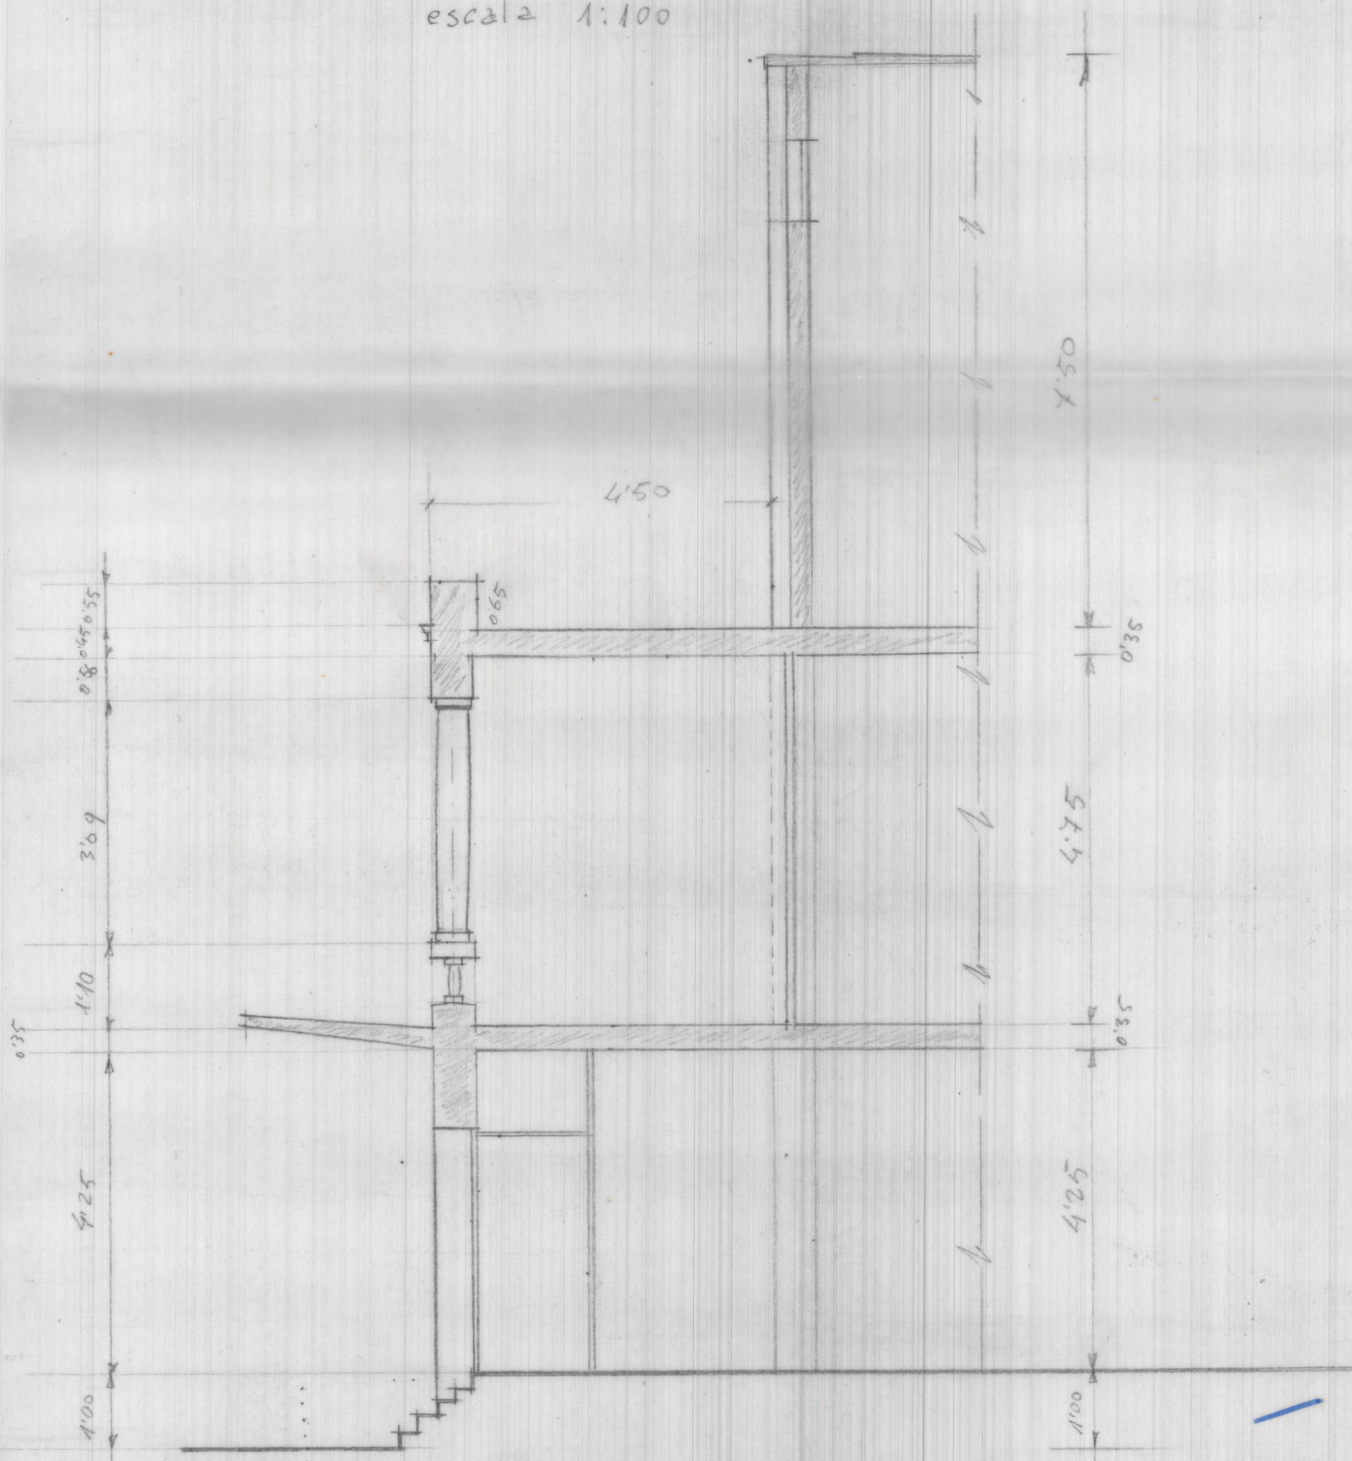

ancho de calle 21.45