


Sección longitudinal A-B.

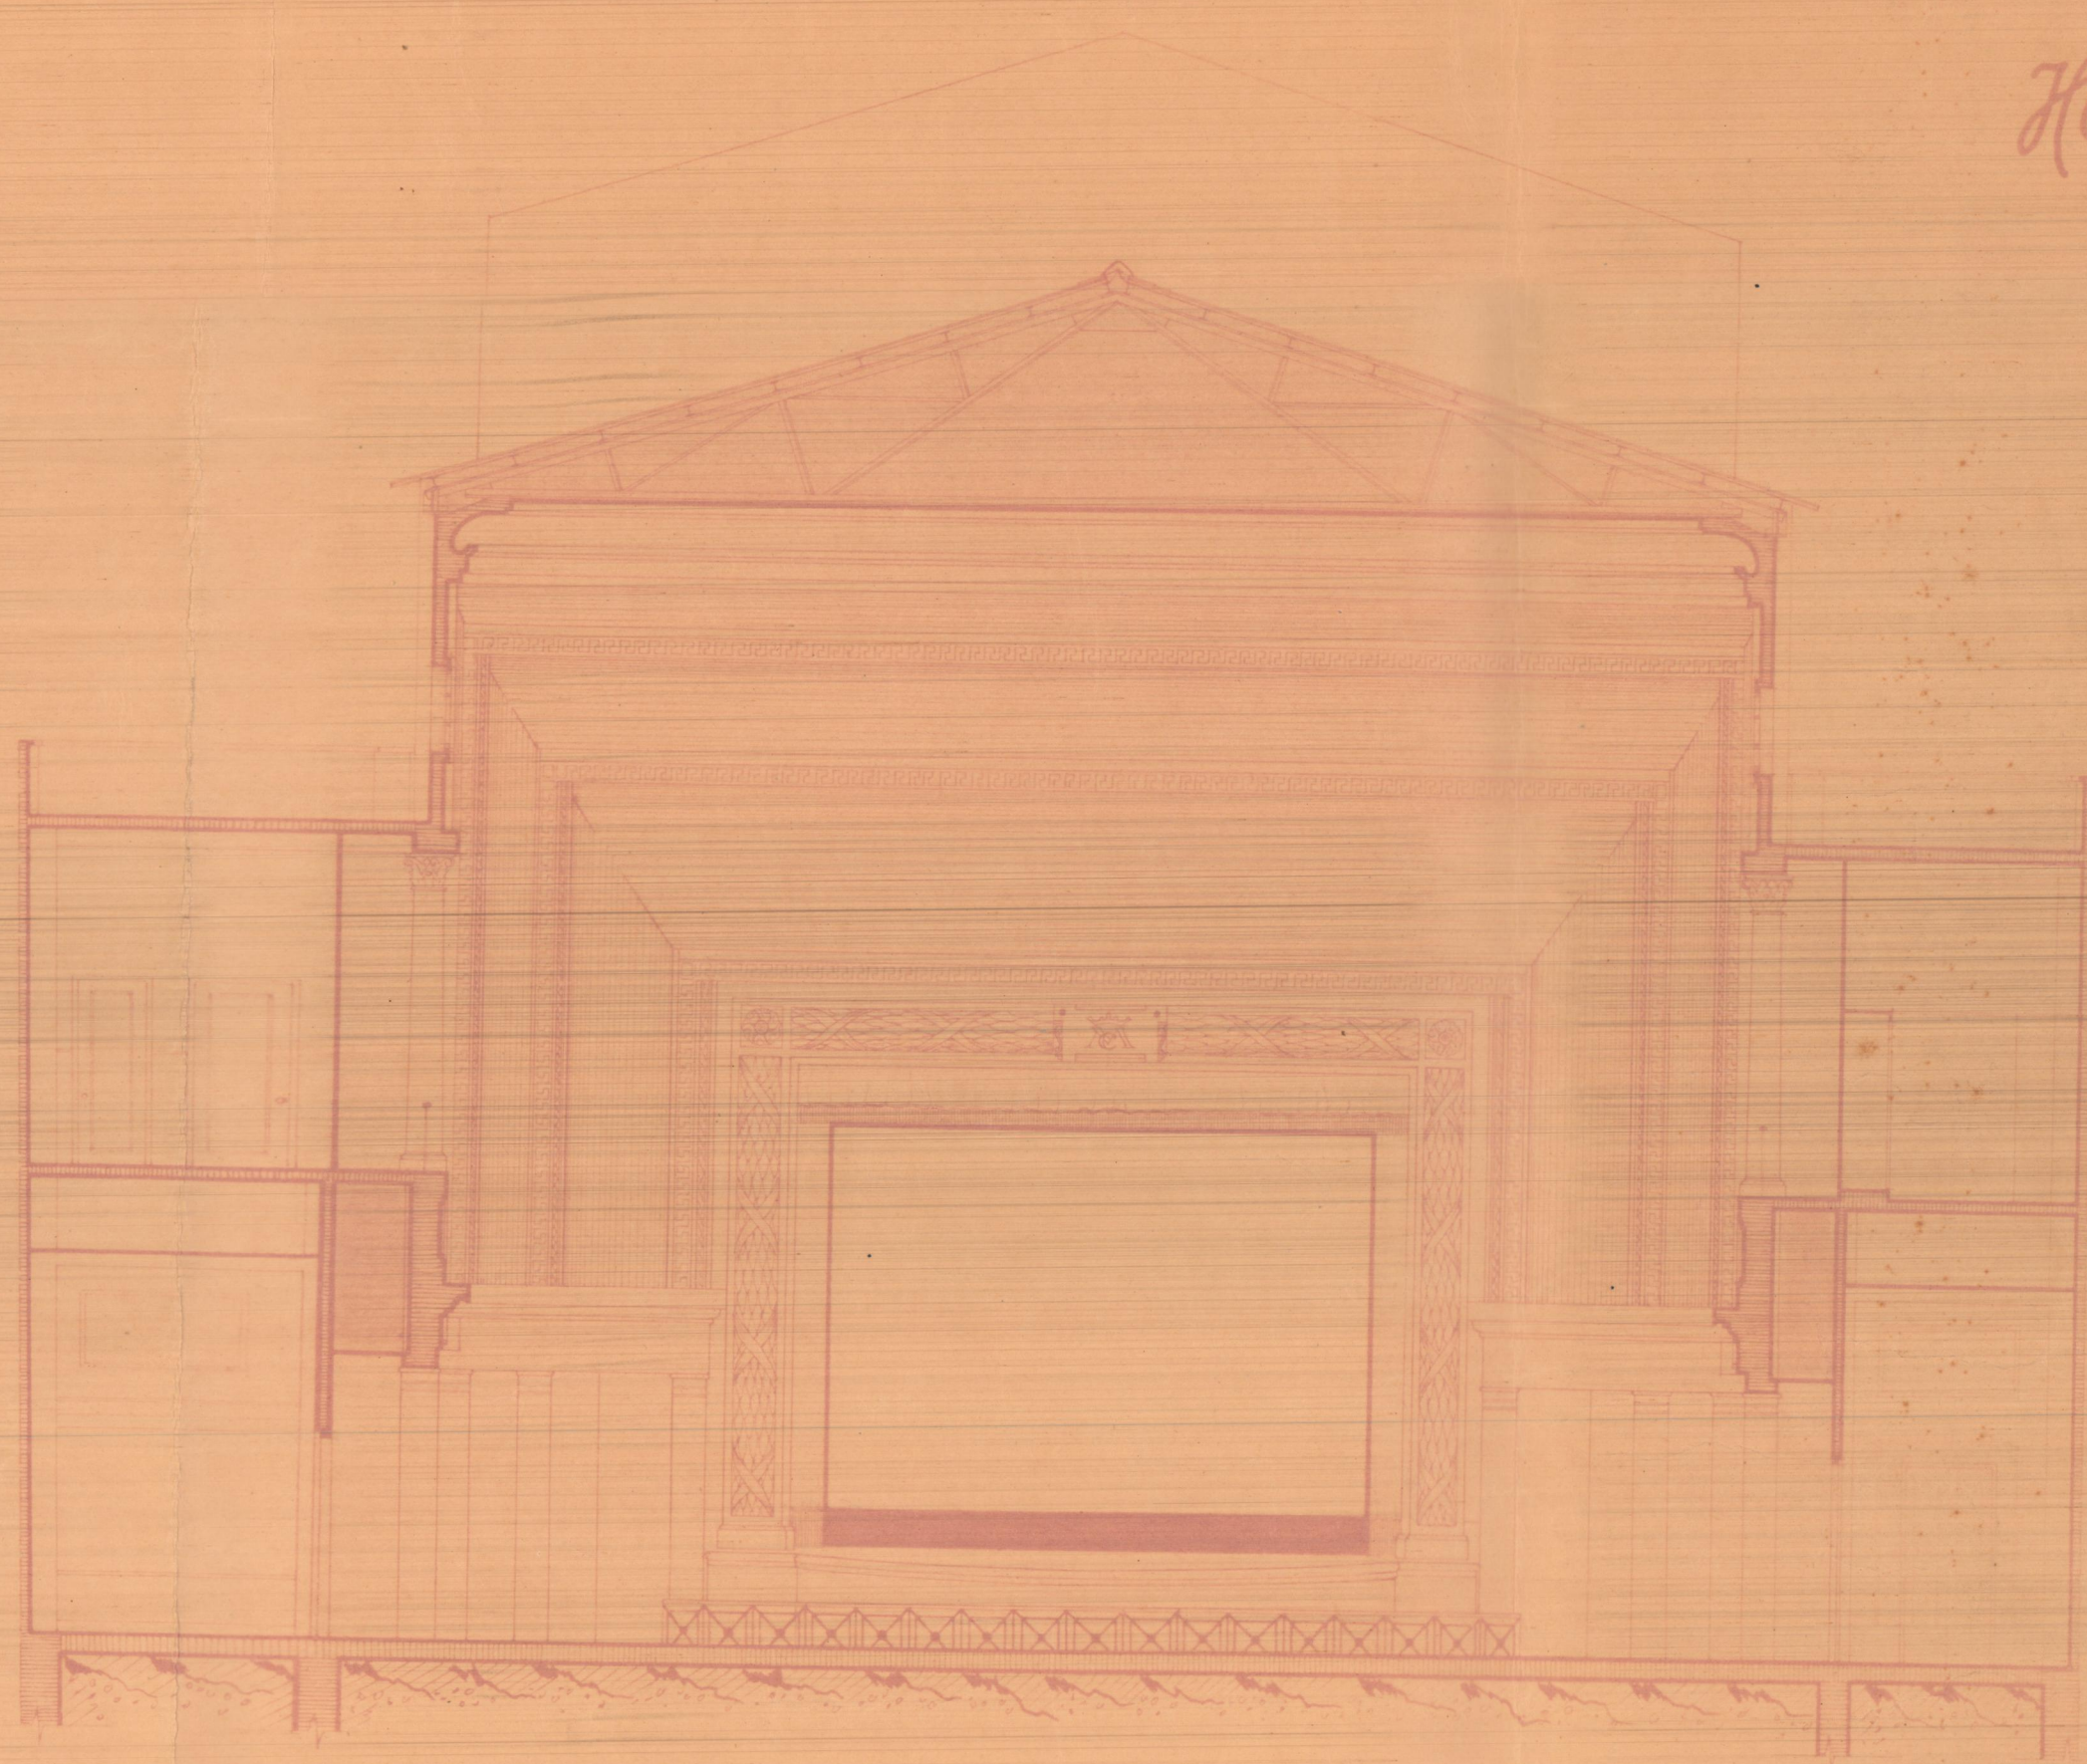

Sección transversal C-D.

Escalas 1/100
VALENCIA
FABRICA DE VALENCIA
E. FIGUEROA

4/8-12.