



CENTRO ARAGONES.


VALENCIA

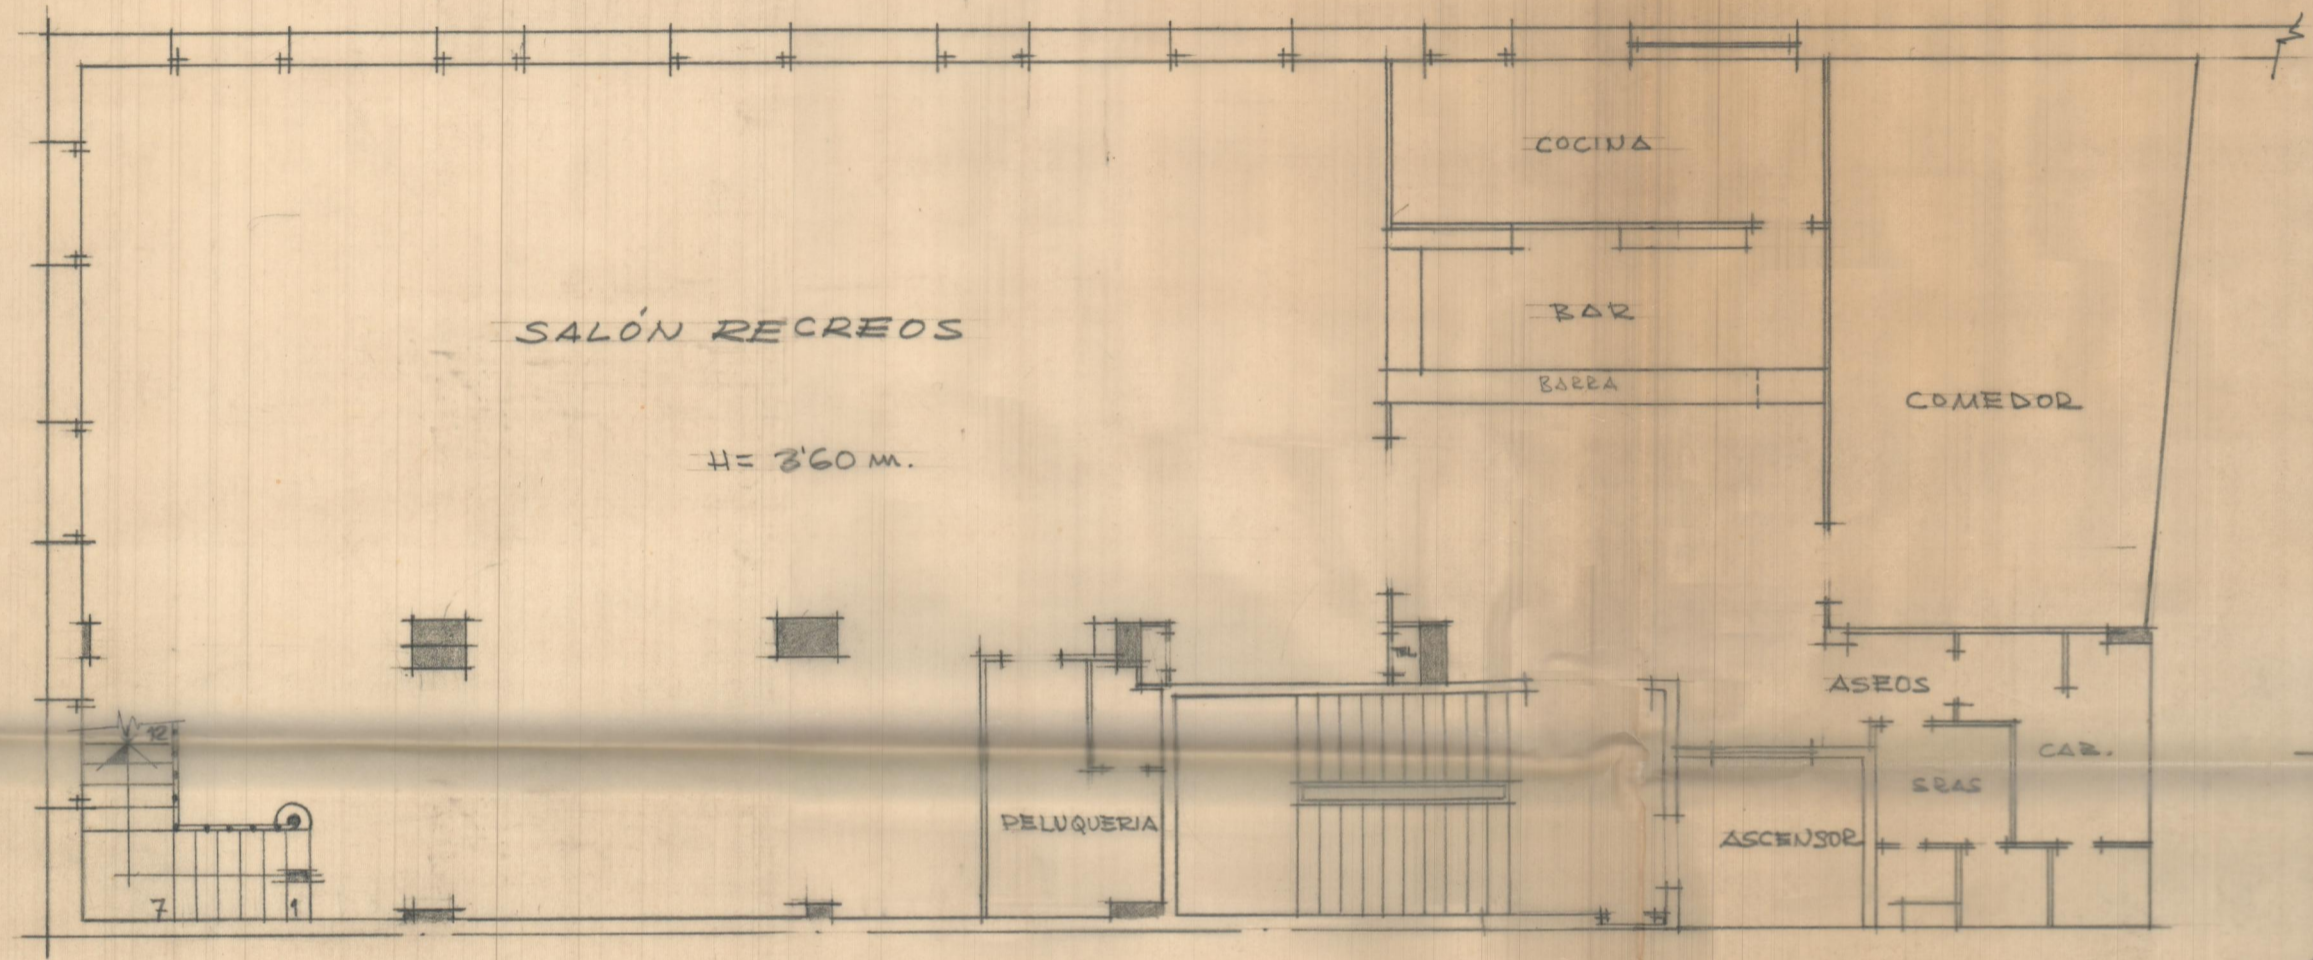

PLANTA 2ª

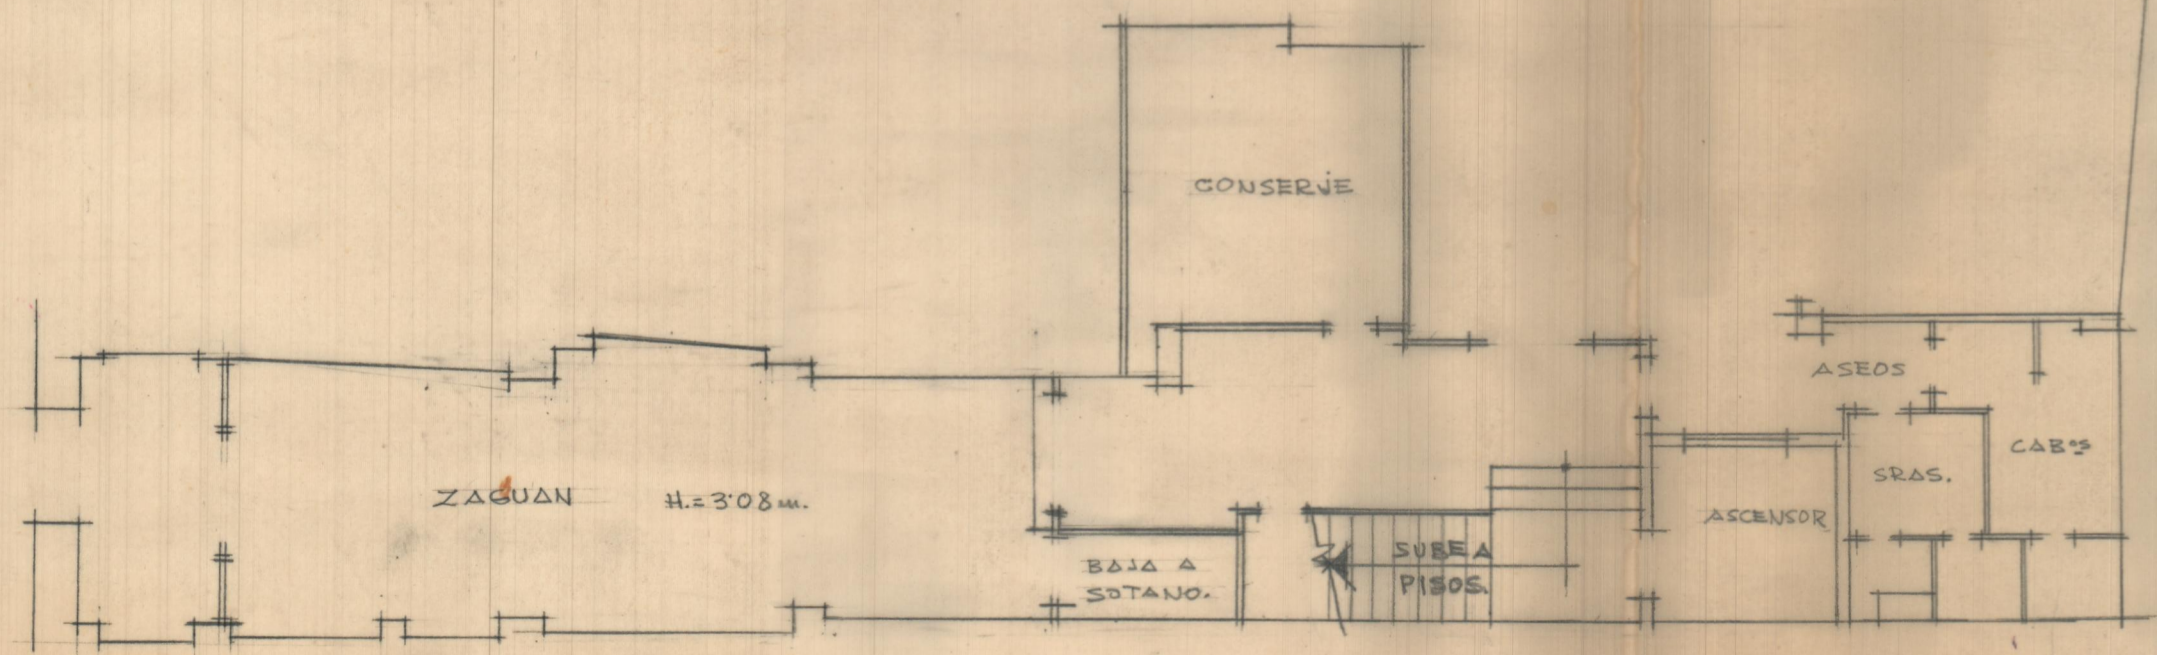

PLANTA BAJA

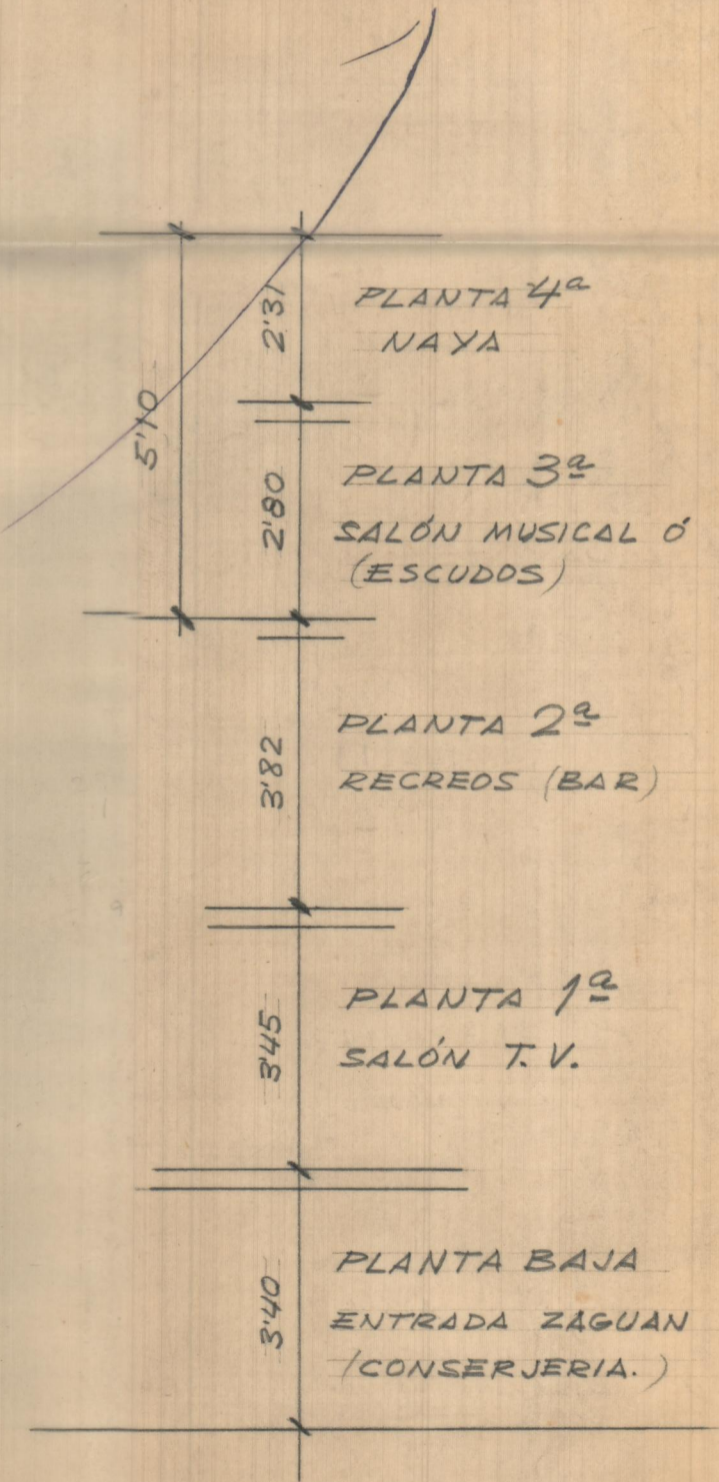

ESCALA = 1:100

VALENCIA - 1 AGOSTO - 1972