




Tipología de Andamiaje

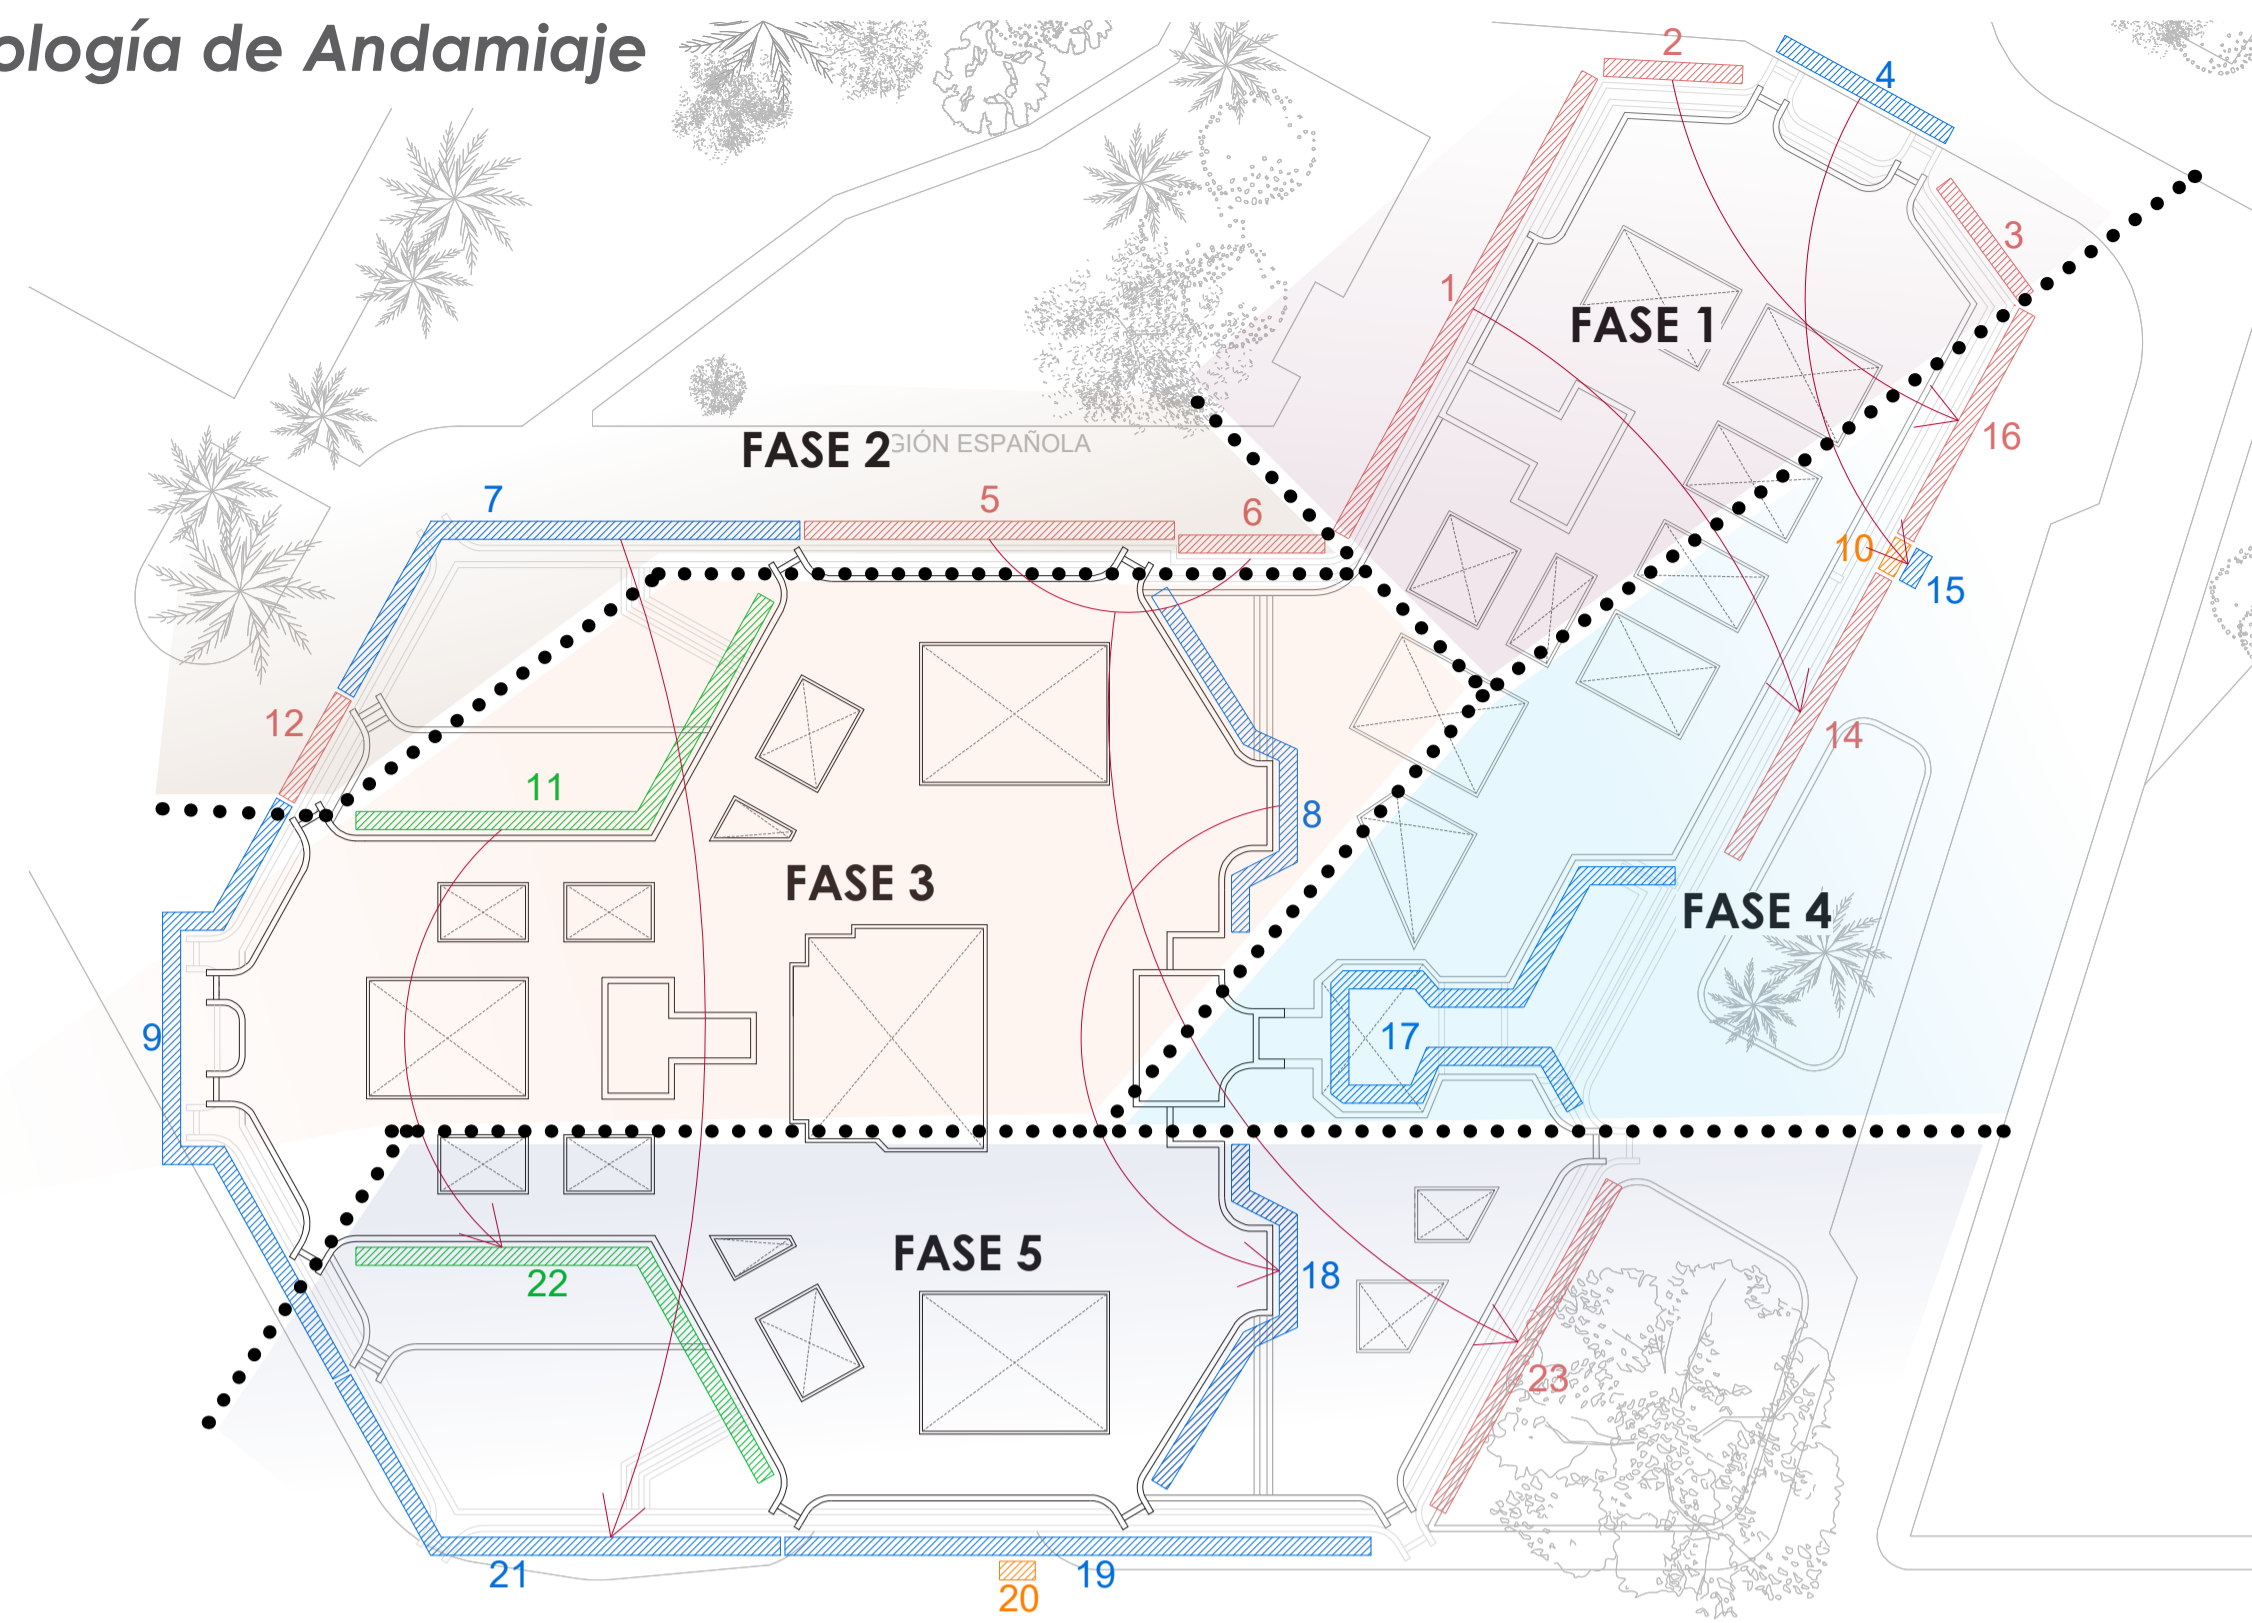

ANDAMIO TUBULAR METÁLICO EUROPEO

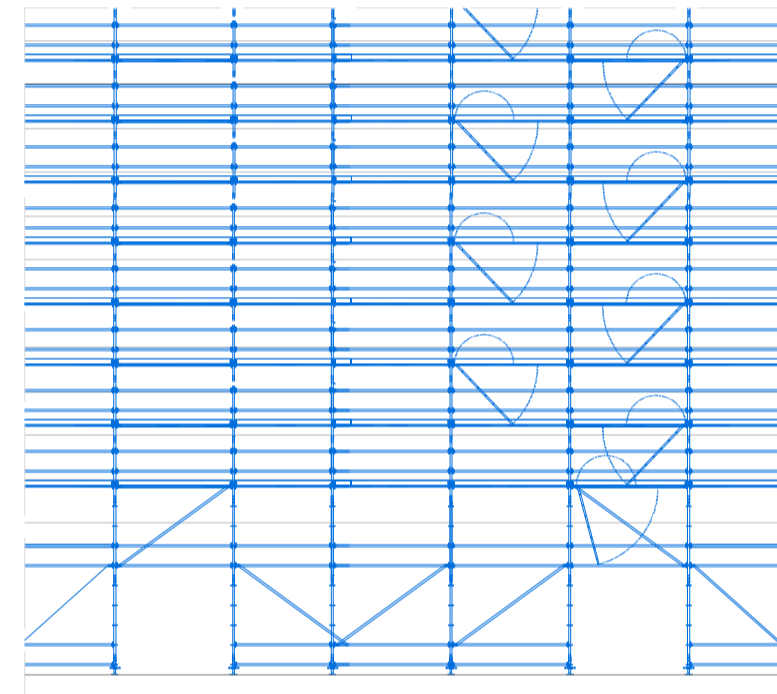


ALZADO

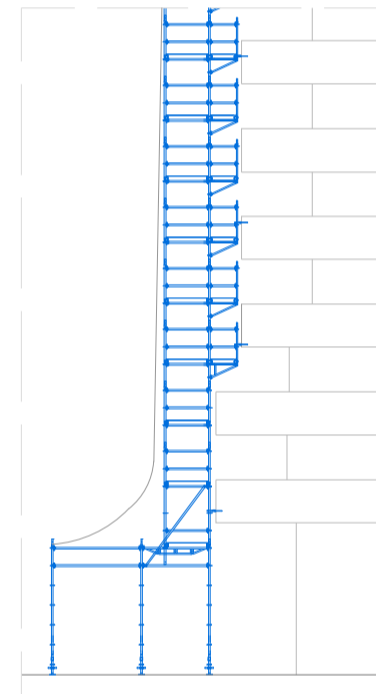


PERFIL



PLATAFORMA MOTORIZADA BIMASTIL (JOLLY)

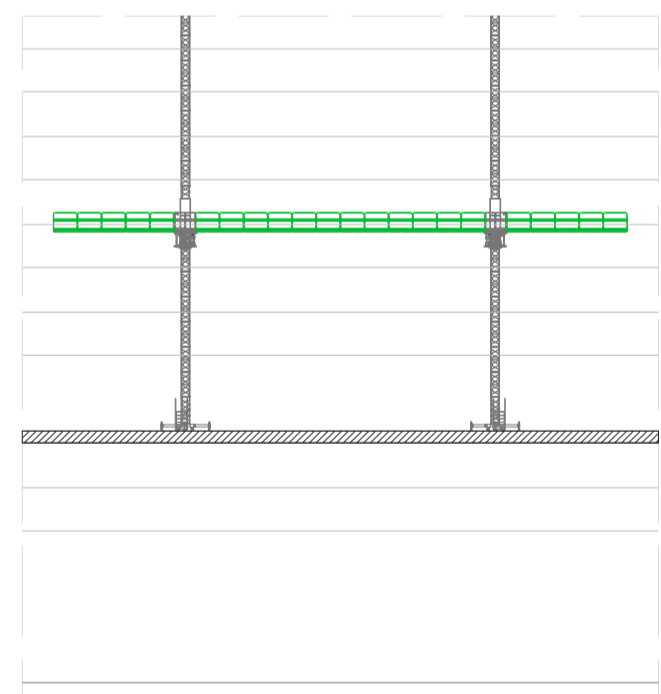



ALZADO

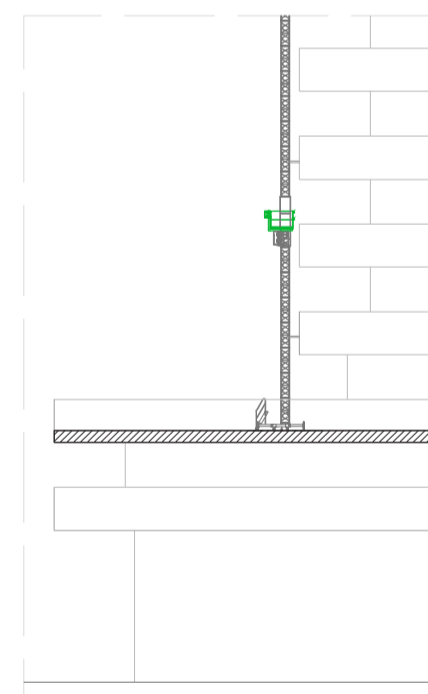

PERFIL



PLATAFORMA MOTORIZADA BIMASTIL

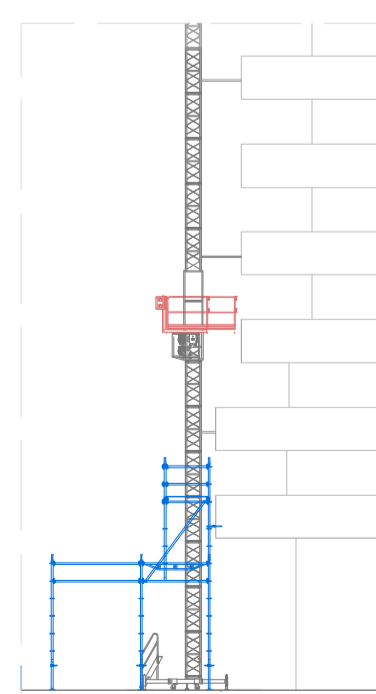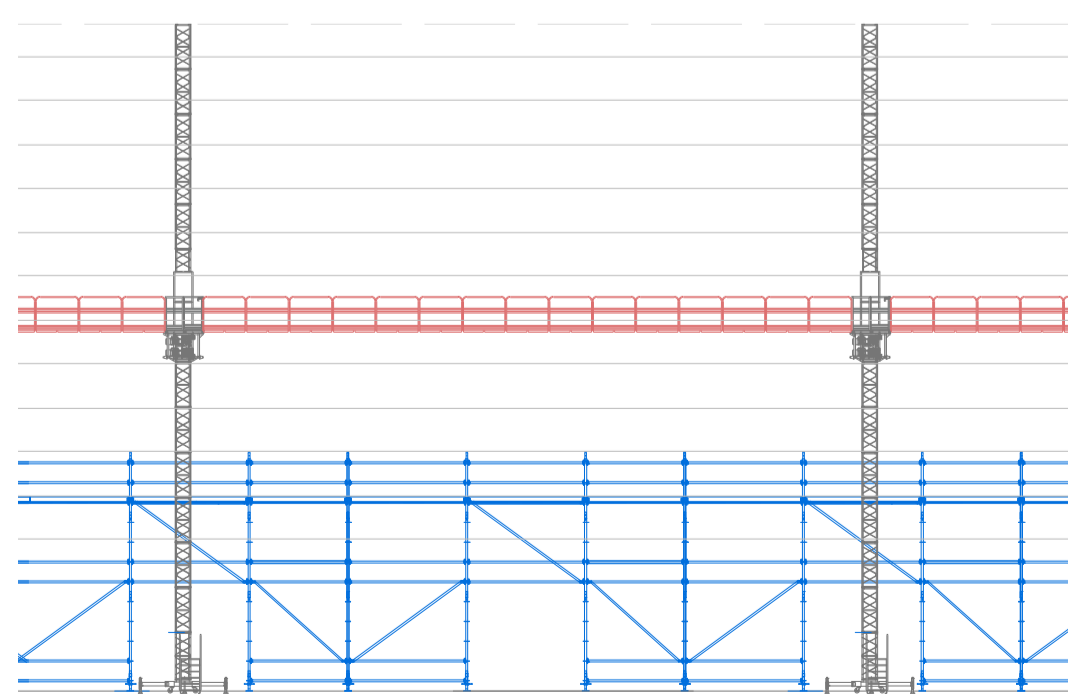

PERFIL




Historia del edificio


Del año 1973 y ubicado en el distrito del Pla del Real, la torre Ripalda es uno de los edificios más emblemáticos de la ciudad de Valencia, siendo este icono arquitectónico que por su ejecución con ladrillo caravista que se abre en las esquinas con sutil gesto curvo le valió el sobrenombre de "La Pagoda". El edificio es obra del equipo de arquitectos españoles entonces compuesto por Antonio Escario Martínez, José Antonio Vidal Beneyto y José Vives Ferrero.

# Rehabilitación de fachadas del Edificio de Torre Ripalda


Control económico - Comparativas

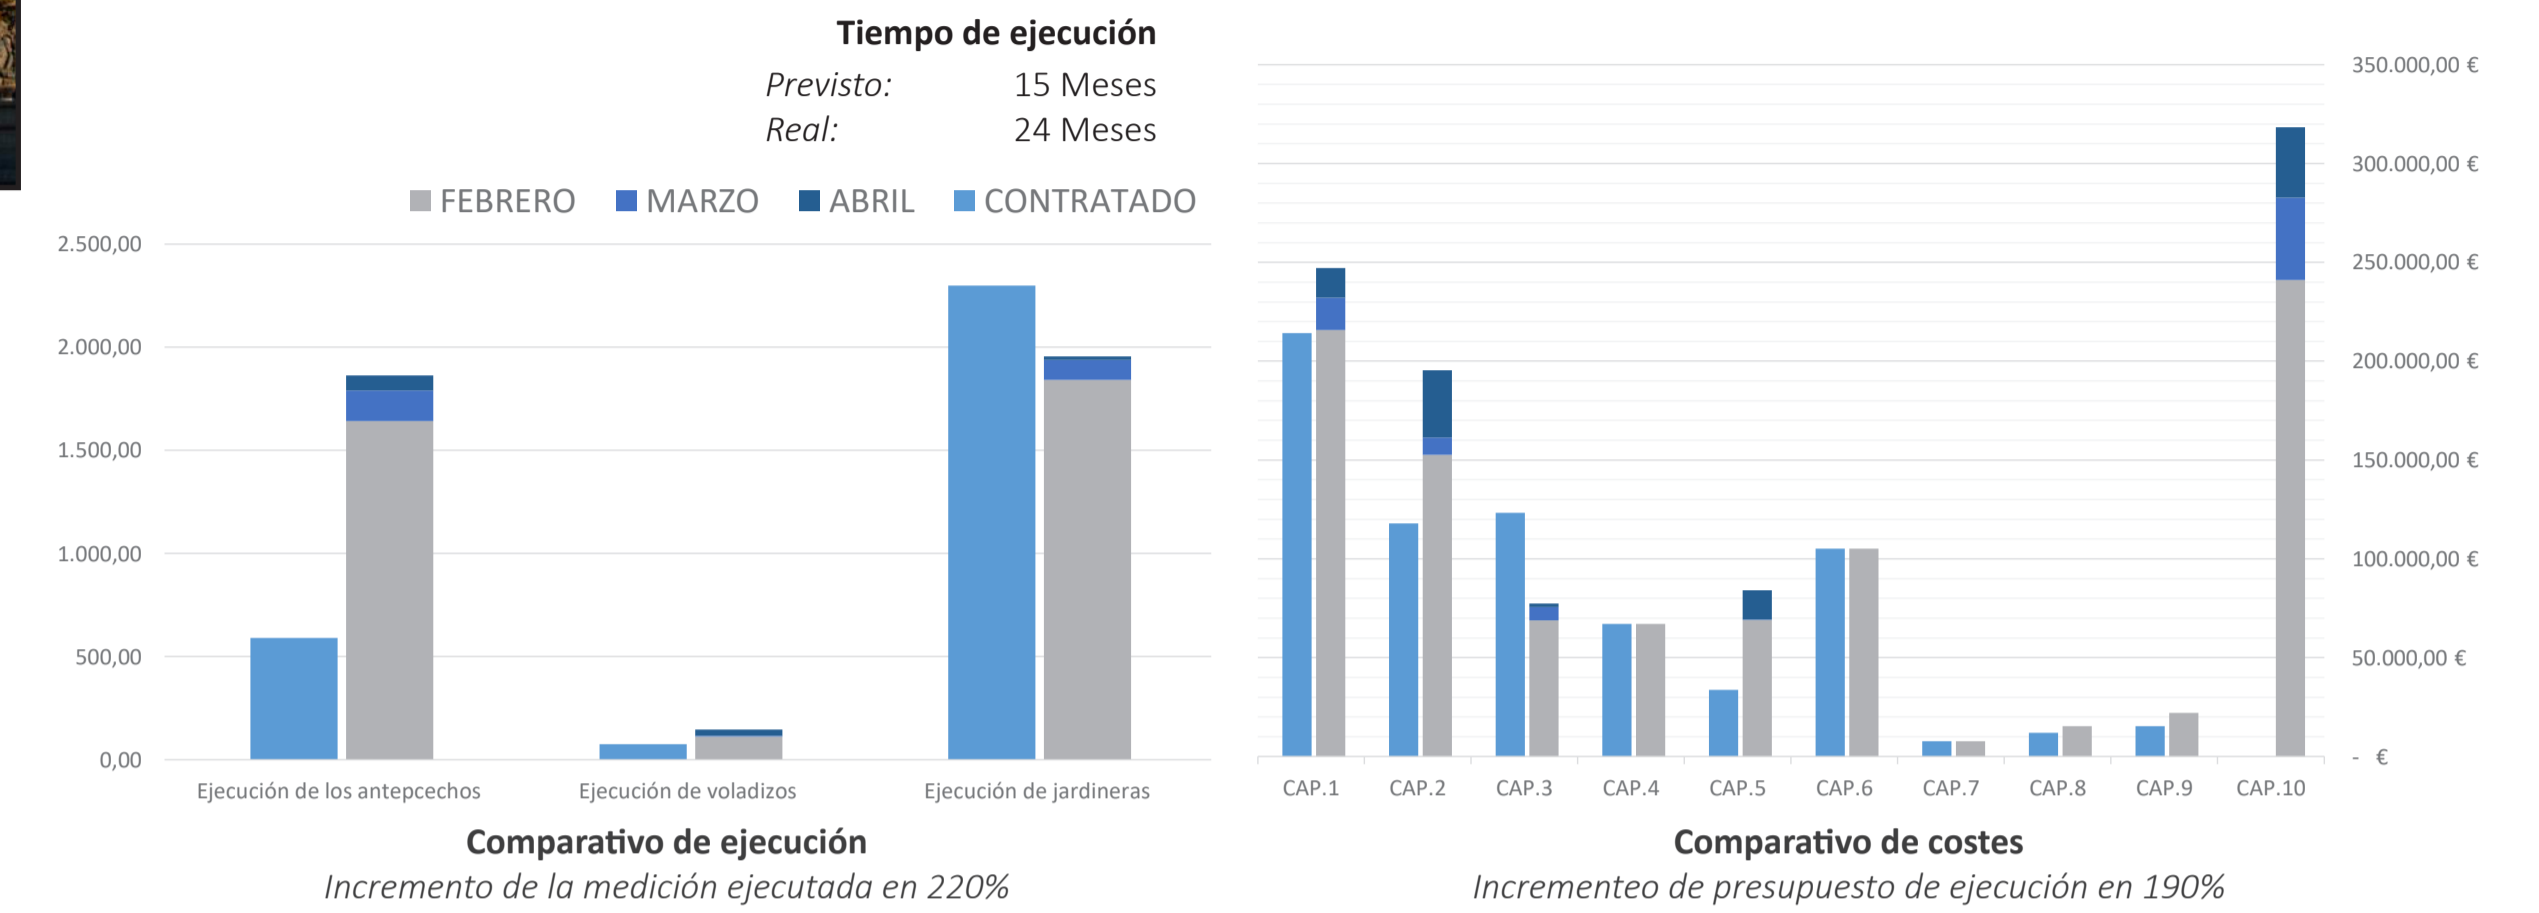

Control de la calidad - Pruebas de servicio

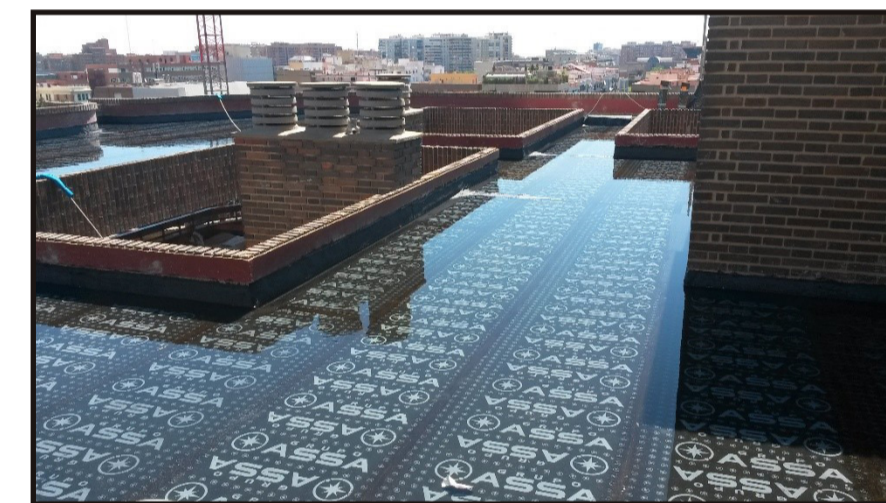

Pruebas de estanqueidad en cubiertas.

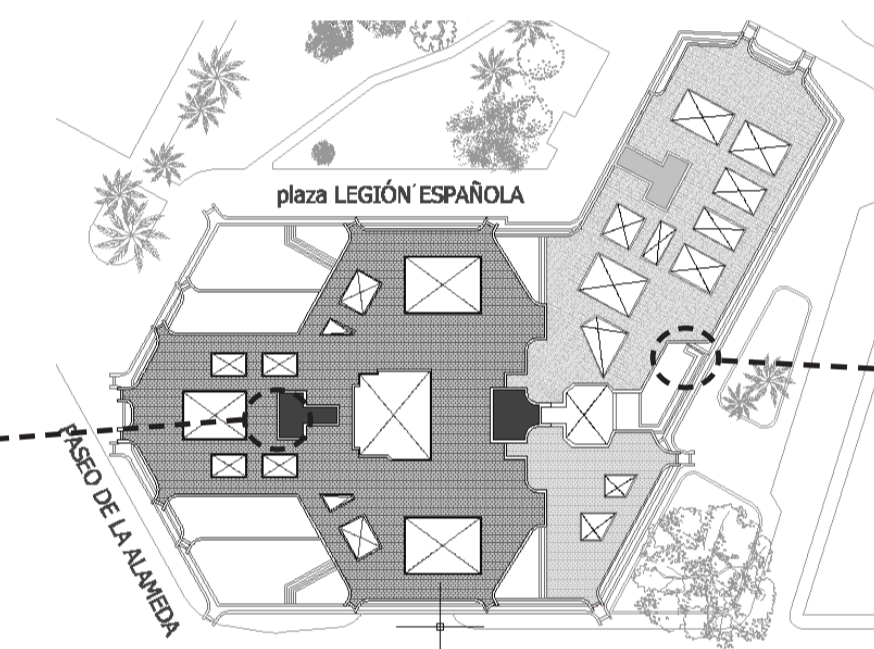

Prueba de hidrofugado en fachada

Intervenciones Ejecutadas

Ejecución De Antepechos



Ejecución De Voladizos



Ejecución De Jardineras



Ejecución De Cubiertas

