


MONJAS  
MISLATA

ESC.=1:100.

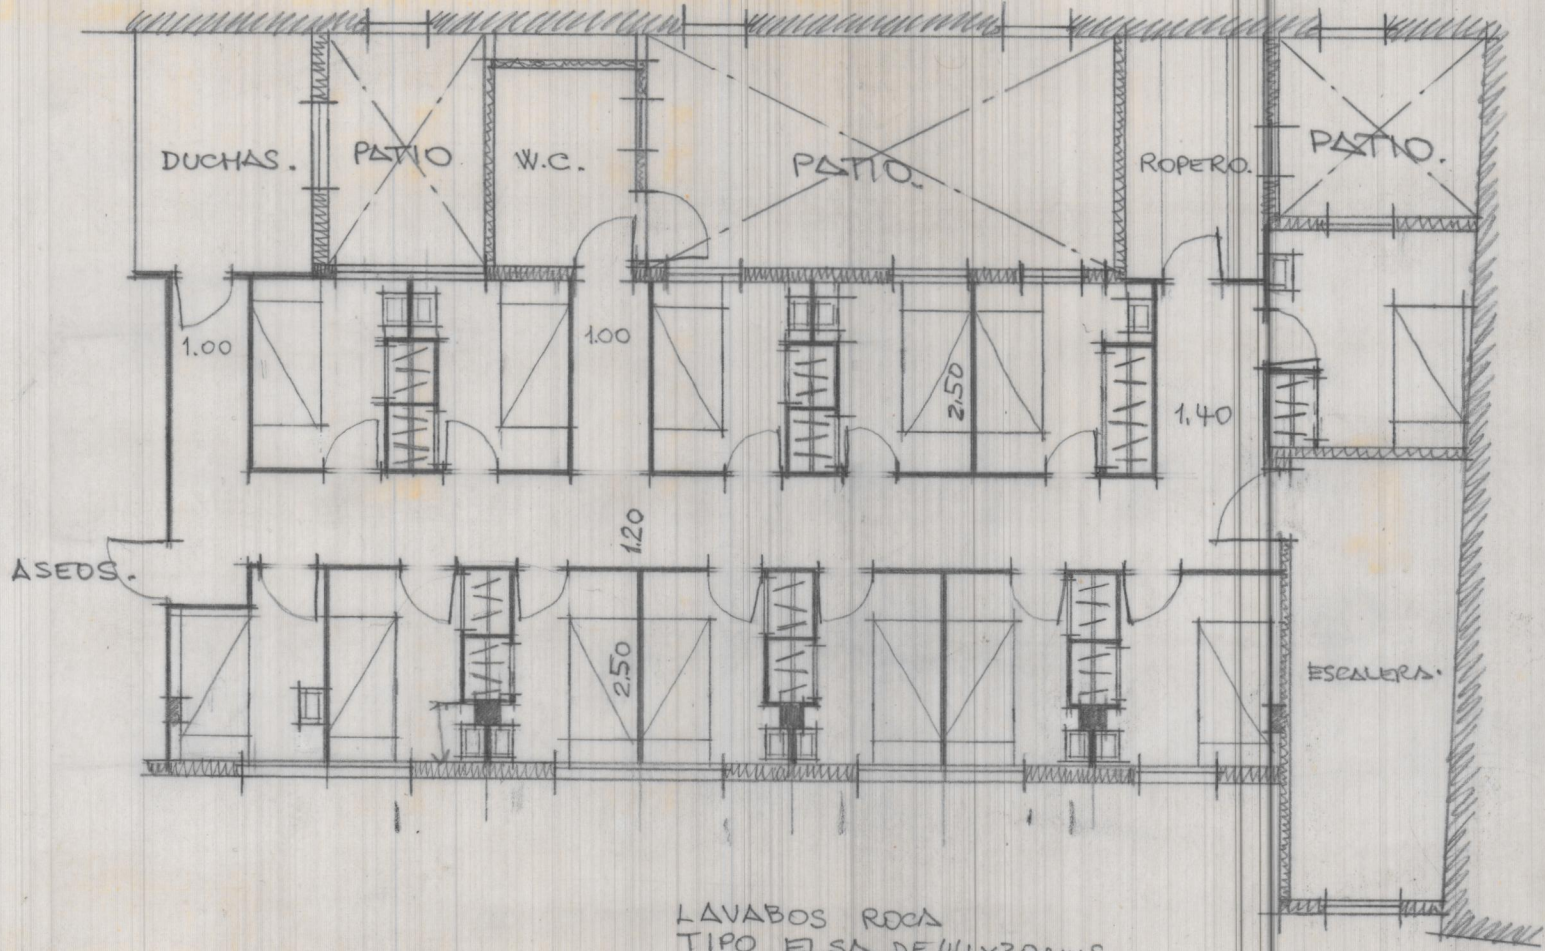

LAVABOS ROCA  
TIPO ELSA DE 44x30cms.