## Planta baja del Teatro y Locales destinados a Industrias

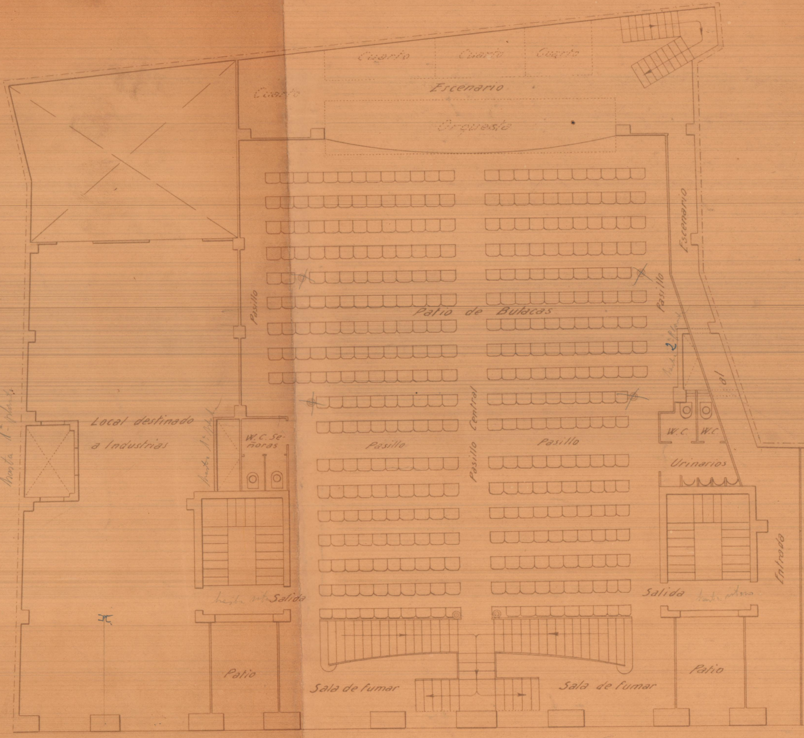
Cuarto
Cuarto
Cuarto
Cuarto
Escenario
Orquesta
Escenario
Pasillo
Patio de Butacas
Pasillo
Pasillo Central
Pasillo
Pasillo
hasta 2ª planta
W.C.
W.C.
Urinarios
Local destinado
a Industrias
hasta 1ª planta
hasta 1ª planta
W.C. Señoras
Salida
hasta 1ª planta
Salida
hasta entresuelo
Entrada
Patio
Sala de fumar
Sala de fumar
Patio

Plano de

Es
Calle del
Loca
a Ind
hasta

# Planta 1$^{er}$ Piso del Teatro y Habitaciones

e Emplazamiento

cala 1:2000

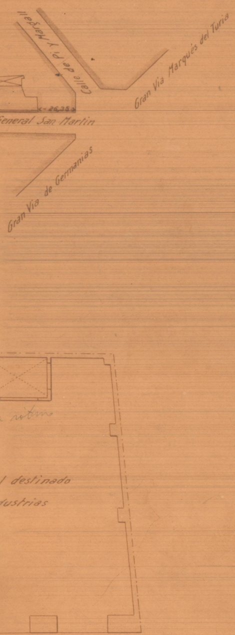
Calle de Pi y Margall
Gran Via Marqués del Turia
26.35
General San Martin
Gran Via de Germanias
l destinado
dustrias

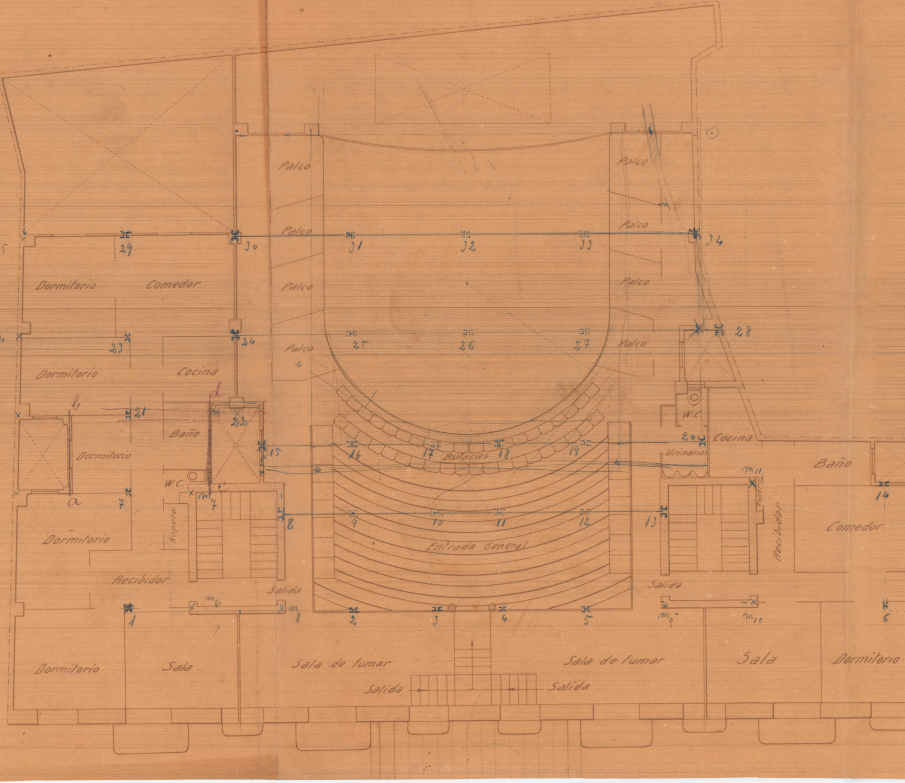
Palco
Palco
Palco
Palco
Palco
Palco
Palco
Palco
m5
29
30
31
32
33
34
Dormitorio
Comedor
m4
23
24
25
26
27
28
Dormitorio
Cocina
m3
b
21
d
22
15
16
17
18
19
20
Butacas
W.C.
Cocina
Urinarios
Baño
Dormitorio
m11
Ropero
m2
a
7
W.C.
m7
8
9
10
11
12
13
Recibidor
Comedor
14
Dormitorio
Ropero
Entrada General
Recibidor
Salida
Salida
m1
1
m6
m8
2
3
4
5
m9
m10
6
Dormitorio
Sala
Sala de fumar
Sala de fumar
Sala
Dormitorio
Salida
Salida

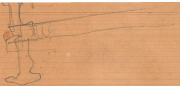

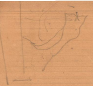

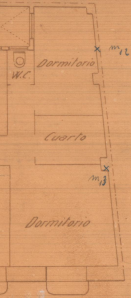
W.C.
Dormitorio
m 12
Cuarto
m 13
Dormitorio

## Sección Longitudinal del Teatro

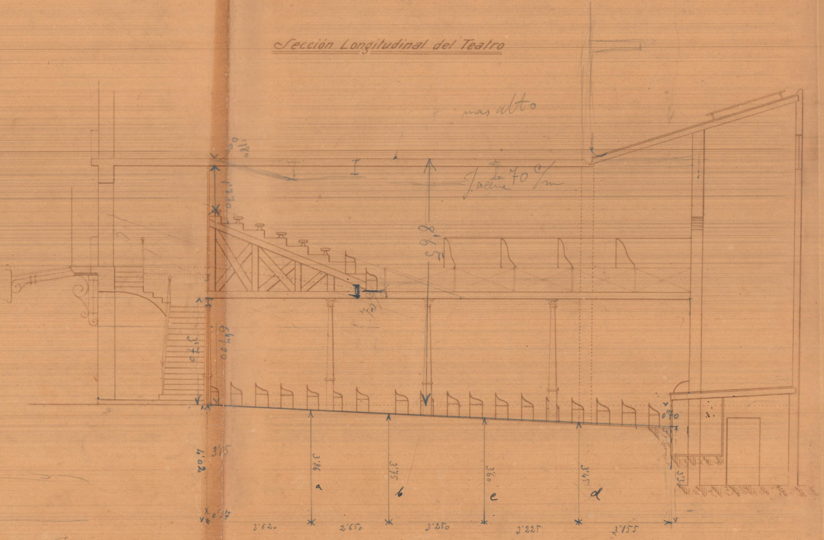
mas alto
T acero 70 c/m
0'180
11'170
8'65
6'400
3'70
5'64
4'02
3'15
0'37
3'86
a
3'75
b
3'60
e
3'45
d
0'70
3'30
3'620
2'650
3'250
3'225
3'155

# Planta de pisos

1ª Planta 400

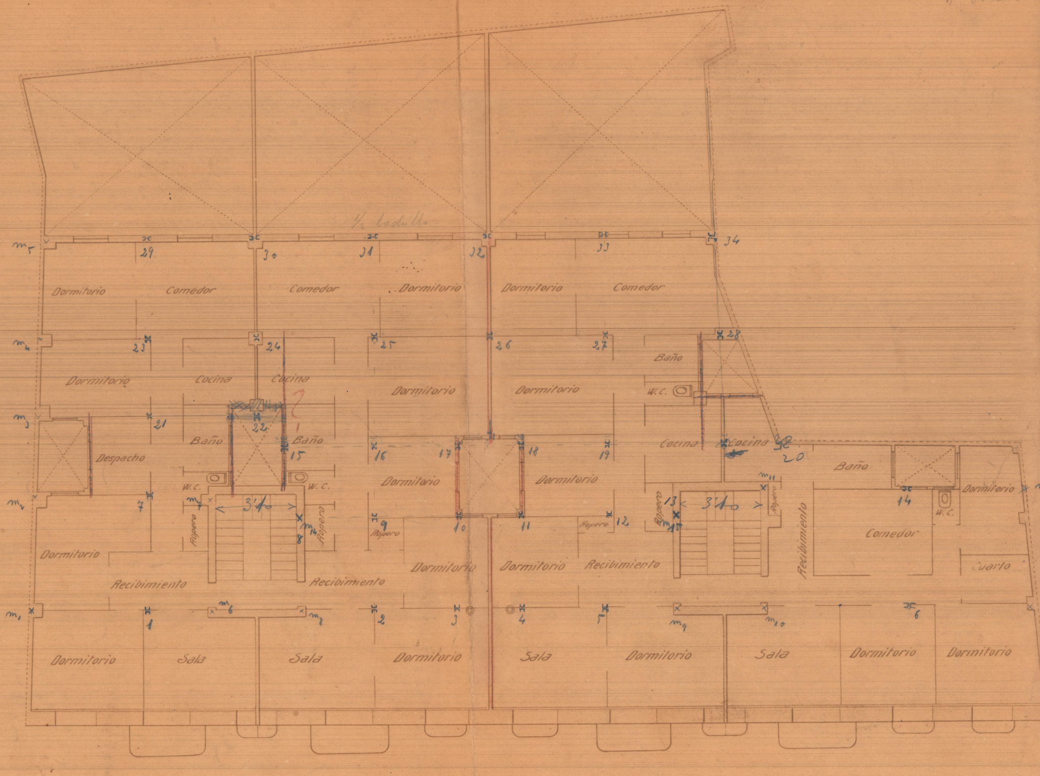
1/2 ladrillo
m5
29
30
31
32
33
34
Dormitorio
Comedor
Comedor
Dormitorio
Dormitorio
Comedor
m4
23
24
25
26
27
28
Dormitorio
Cocina
Cocina
Dormitorio
Dormitorio
Baño
W.C.
m3
22
21
Despacho
Baño
Baño
15
16
17
18
19
Cocina
Cocina
20
Dormitorio
Dormitorio
Baño
m2
7
W.C.
m7
3'10
W.C.
m14
8
Ropero
Ropero
9
Ropero
10
11
Ropero
12
13
3'10
m11
Ropero
Ropero
m15
14
Dormitorio
m12
W.C.
Recibimiento
Comedor
Cuarto
Dormitorio
Recibimiento
Recibimiento
Dormitorio
Dormitorio
Recibimiento
m1
1
m6
m8
2
3
4
5
m9
m10
6
m13
Dormitorio
Sala
Sala
Dormitorio
Sala
Dormitorio
Sala
Dormitorio
Dormitorio

Fachada

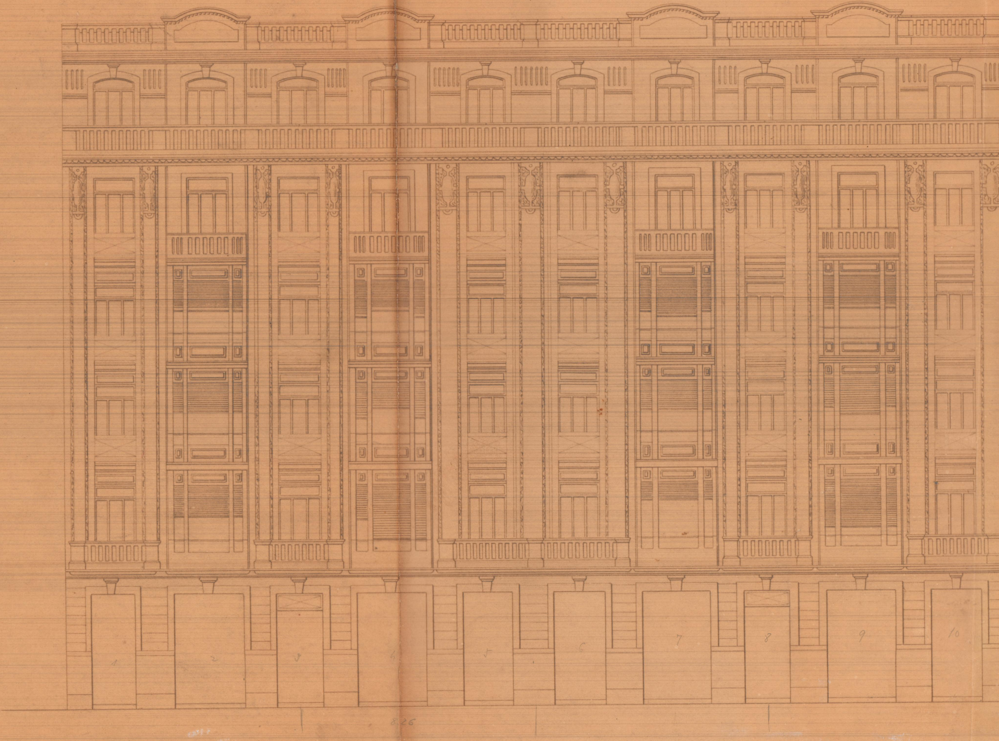
1
2
3
4
5
6
7
8
9
10
8.26

[illegible] 12.780

# Corte

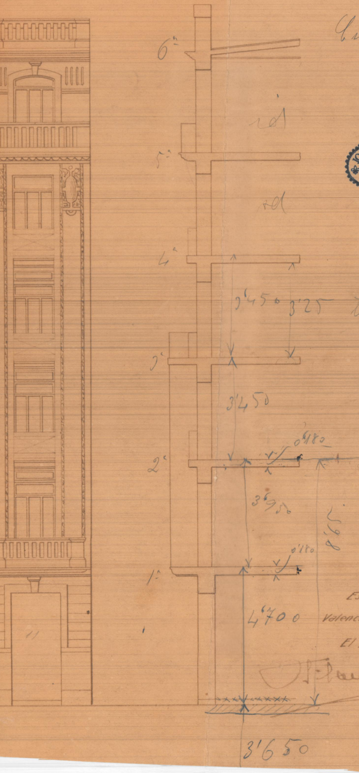

6.º
id
5.º
id
4.º
3'450
3'25 todos igual
3.º
3'450
0'180
2.º
3'950
8'9
0'180
1.º
4'700
3'650

Cubierta rebolton
de madera

JOAQUIN RIETA
VALENCIA

Escala 1:100
Valencia Mayo 1929
El Arquitecto,