


Escala 1:100
Valencia y Sabro. de 1913
El Arquitecto

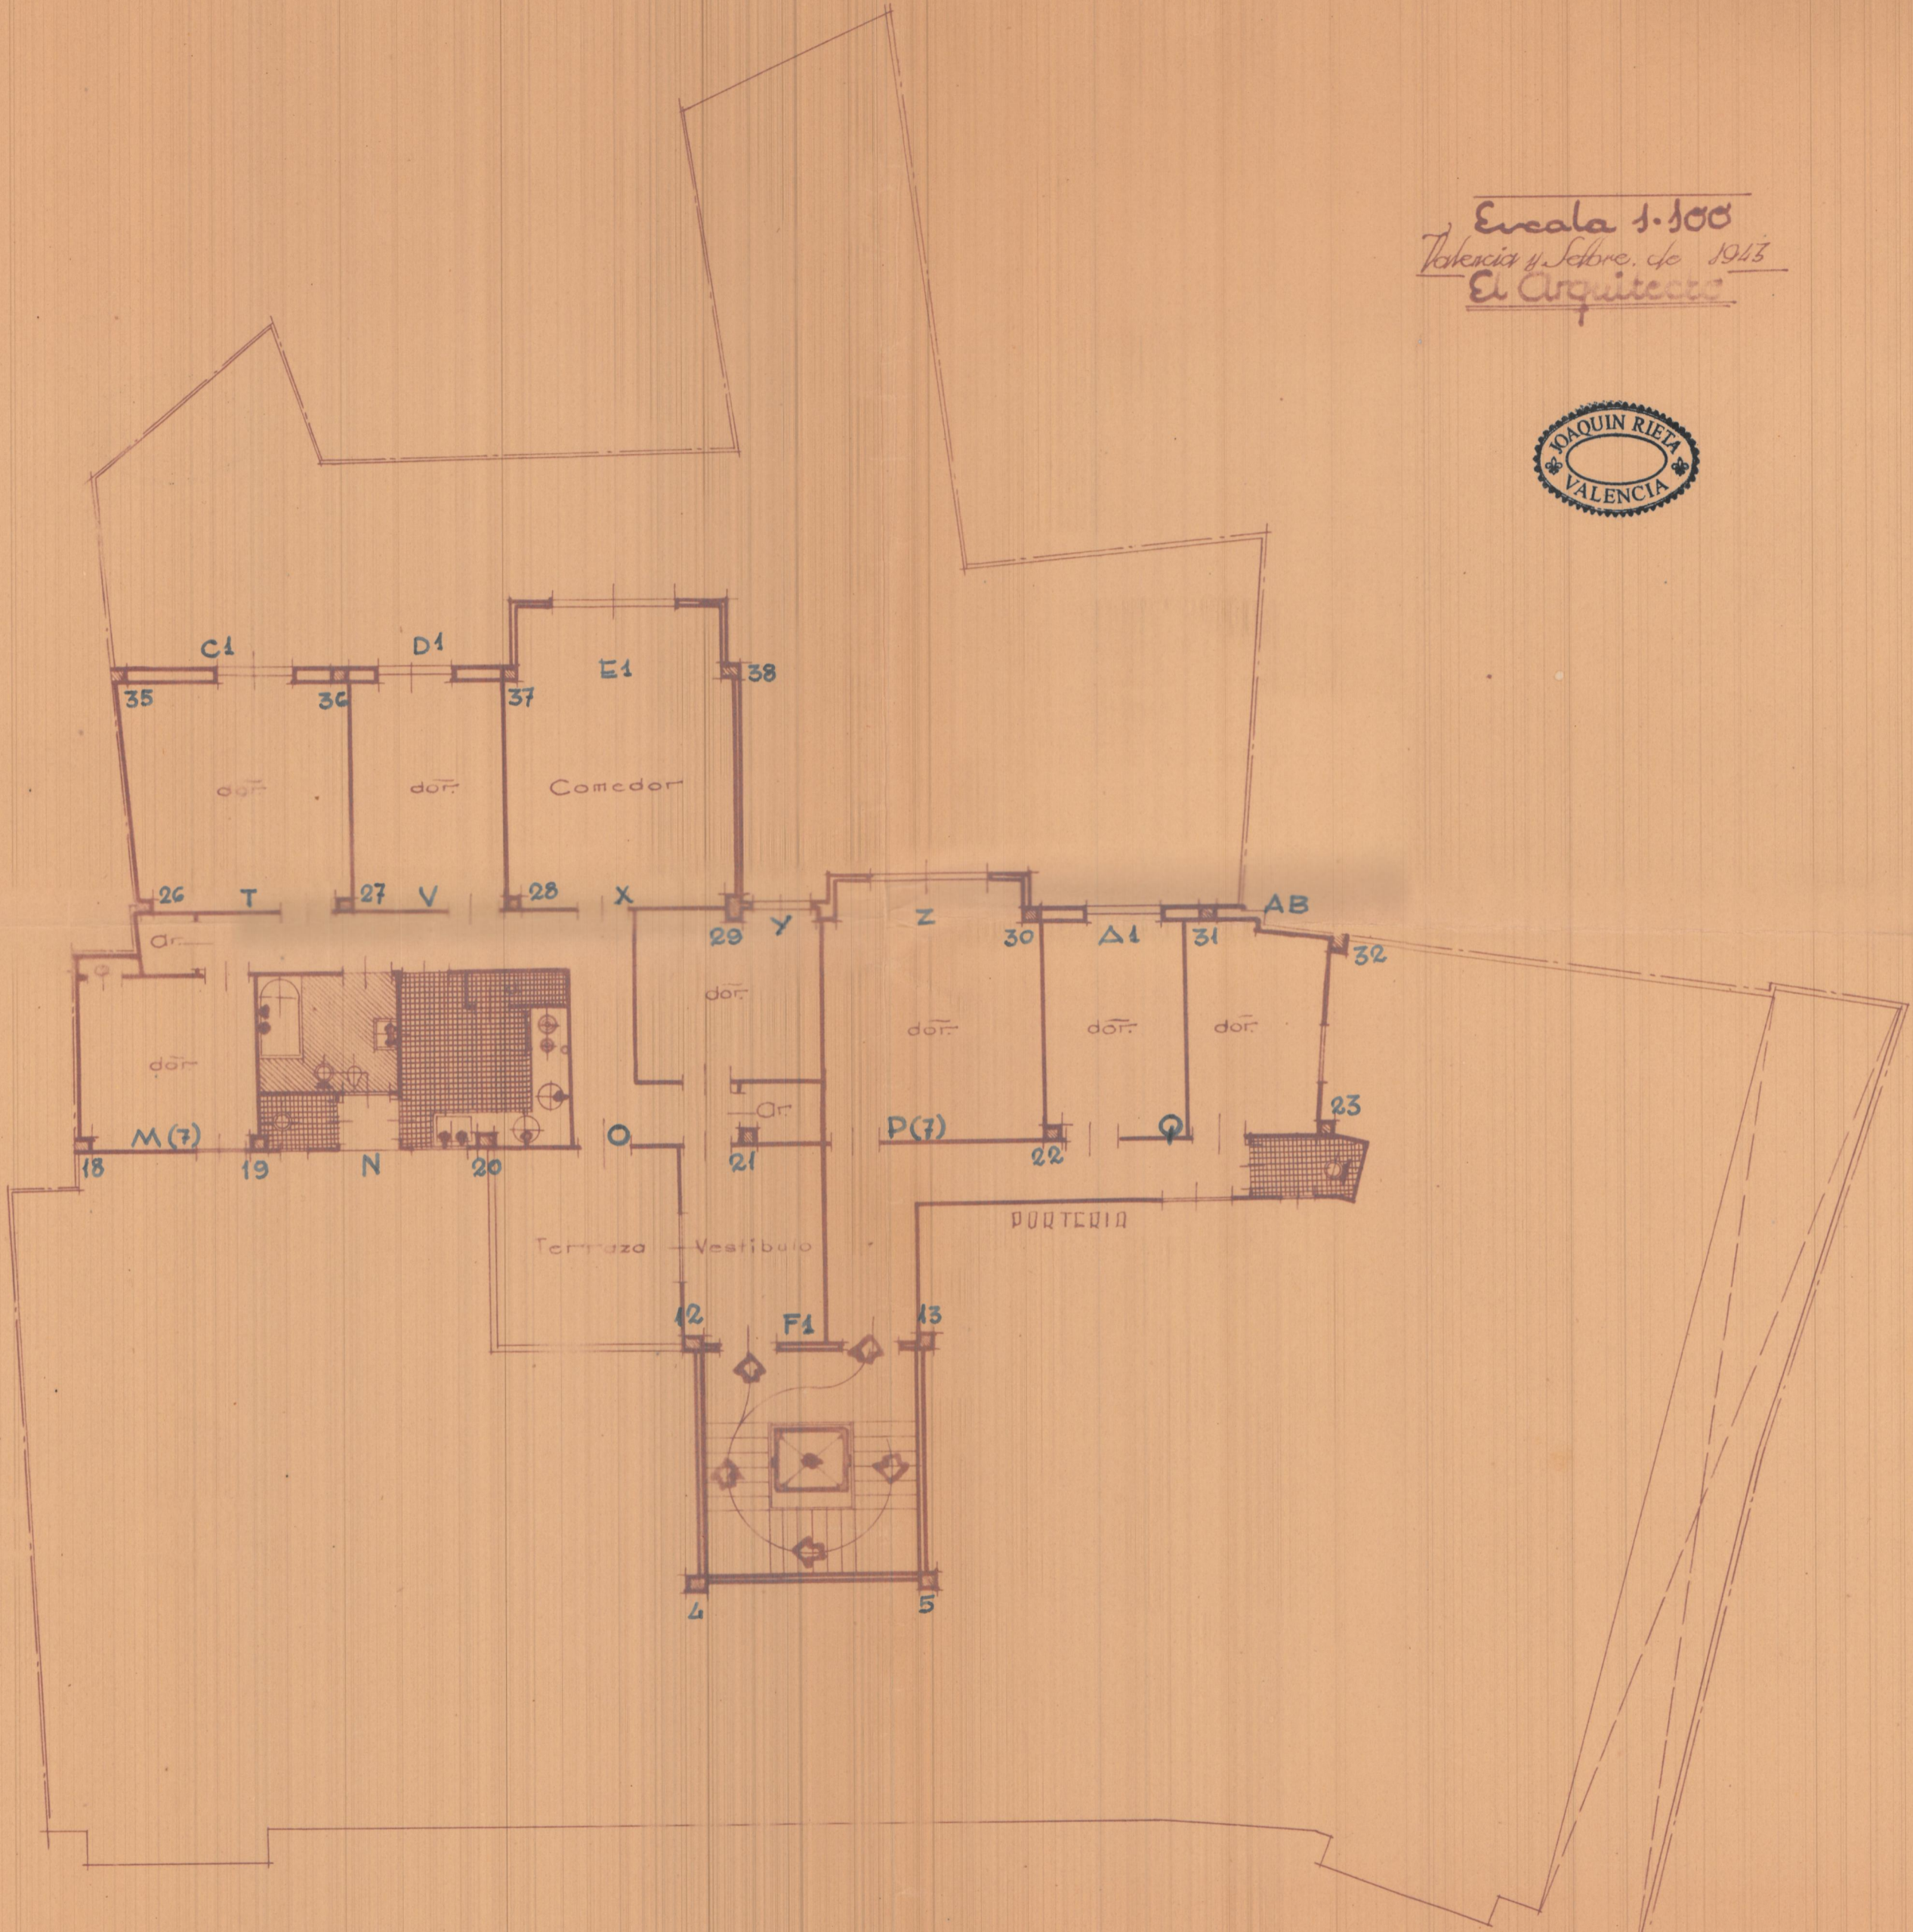

PLANTA 7ª