


Escala 1:300.  
Valencia del Cid y Julio de 1943.  
El Arquitecto.

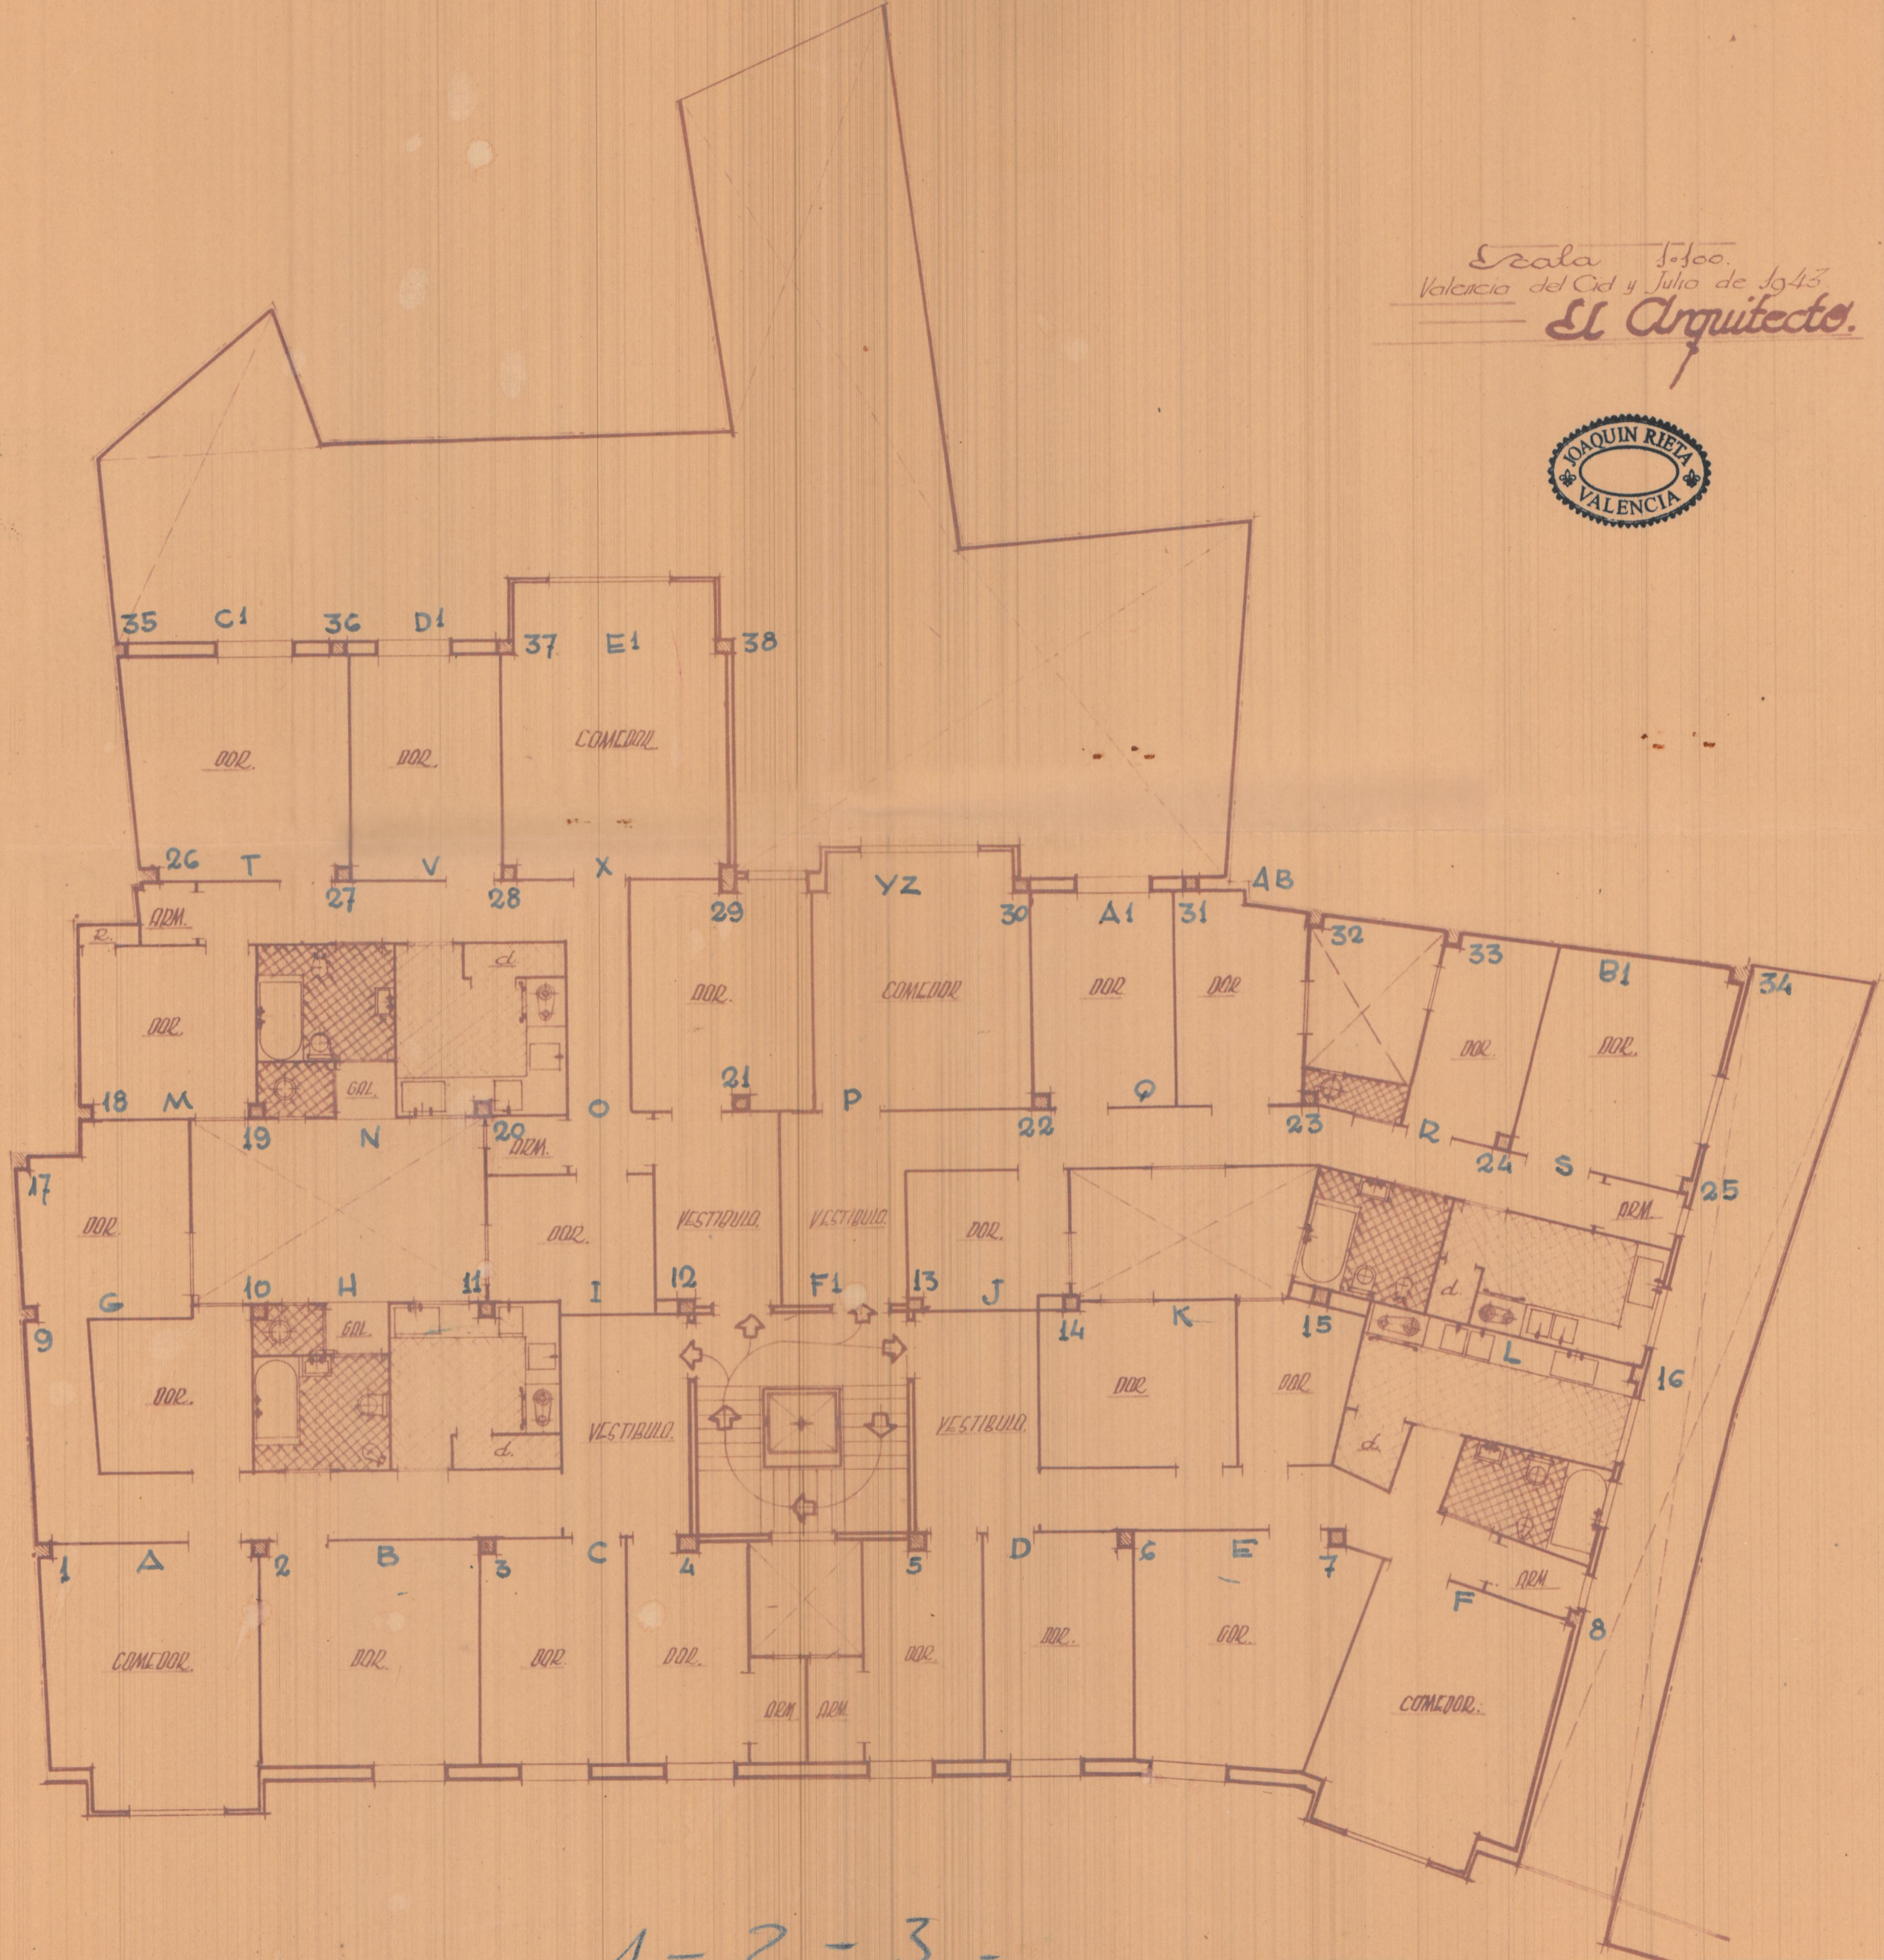

1-2-3-