



PLANTA ATICOS.



PLANTA PORCHES Y TERRAZA

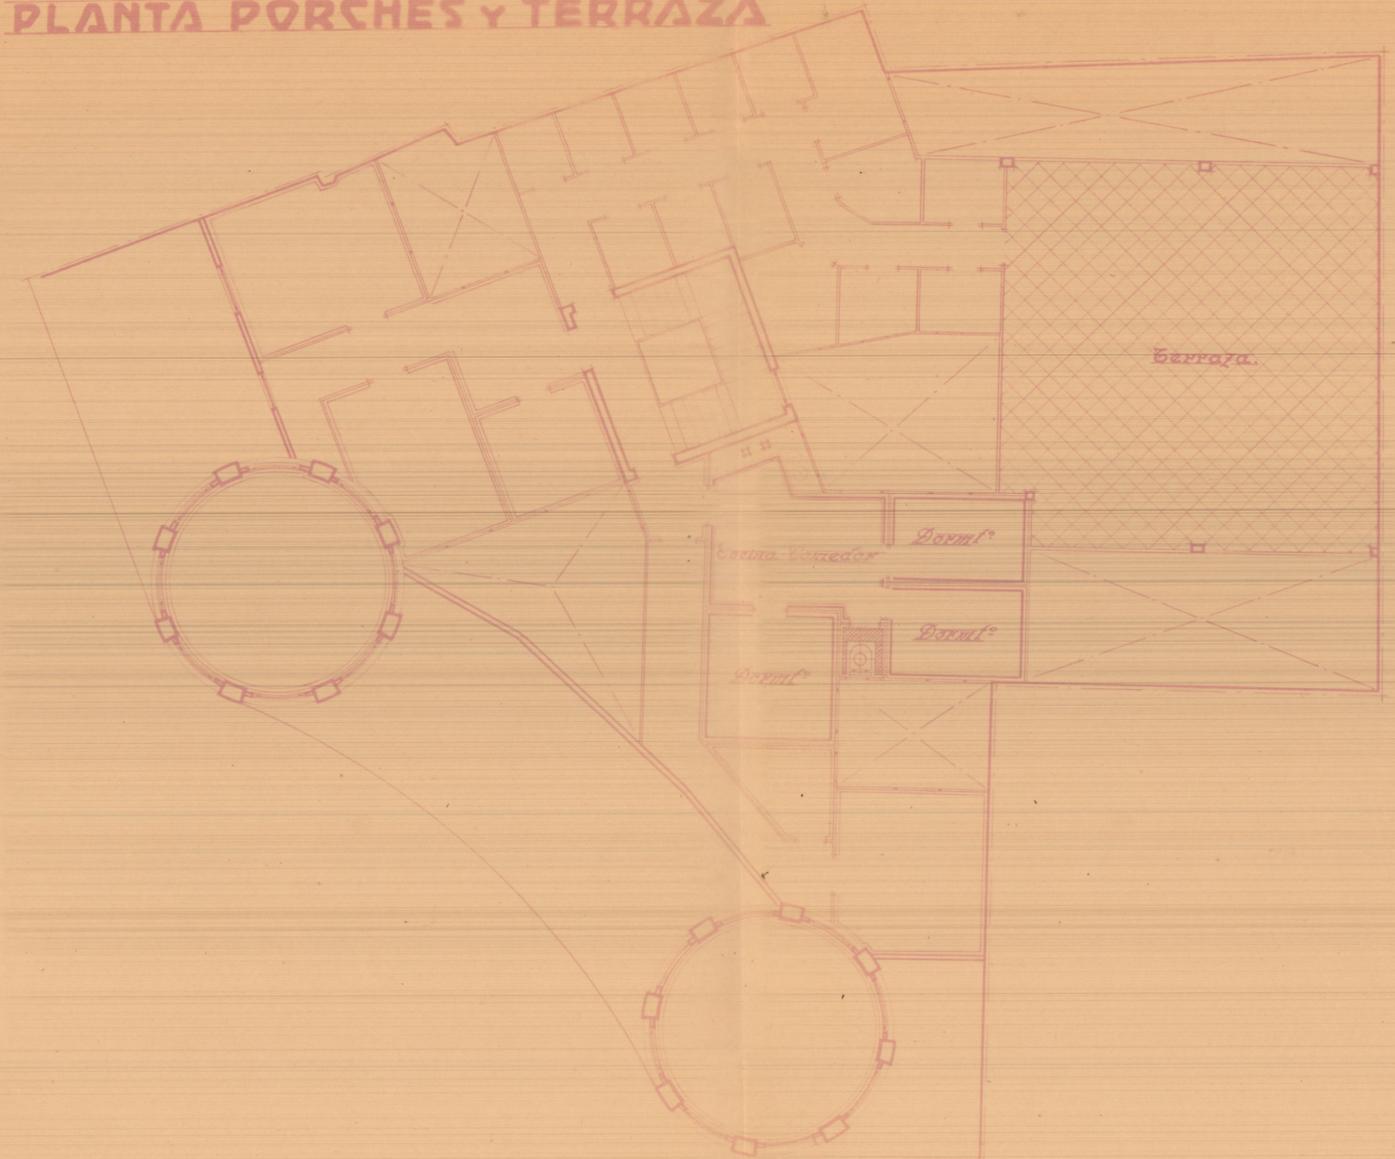

PLANTA ENTRAMADOS.

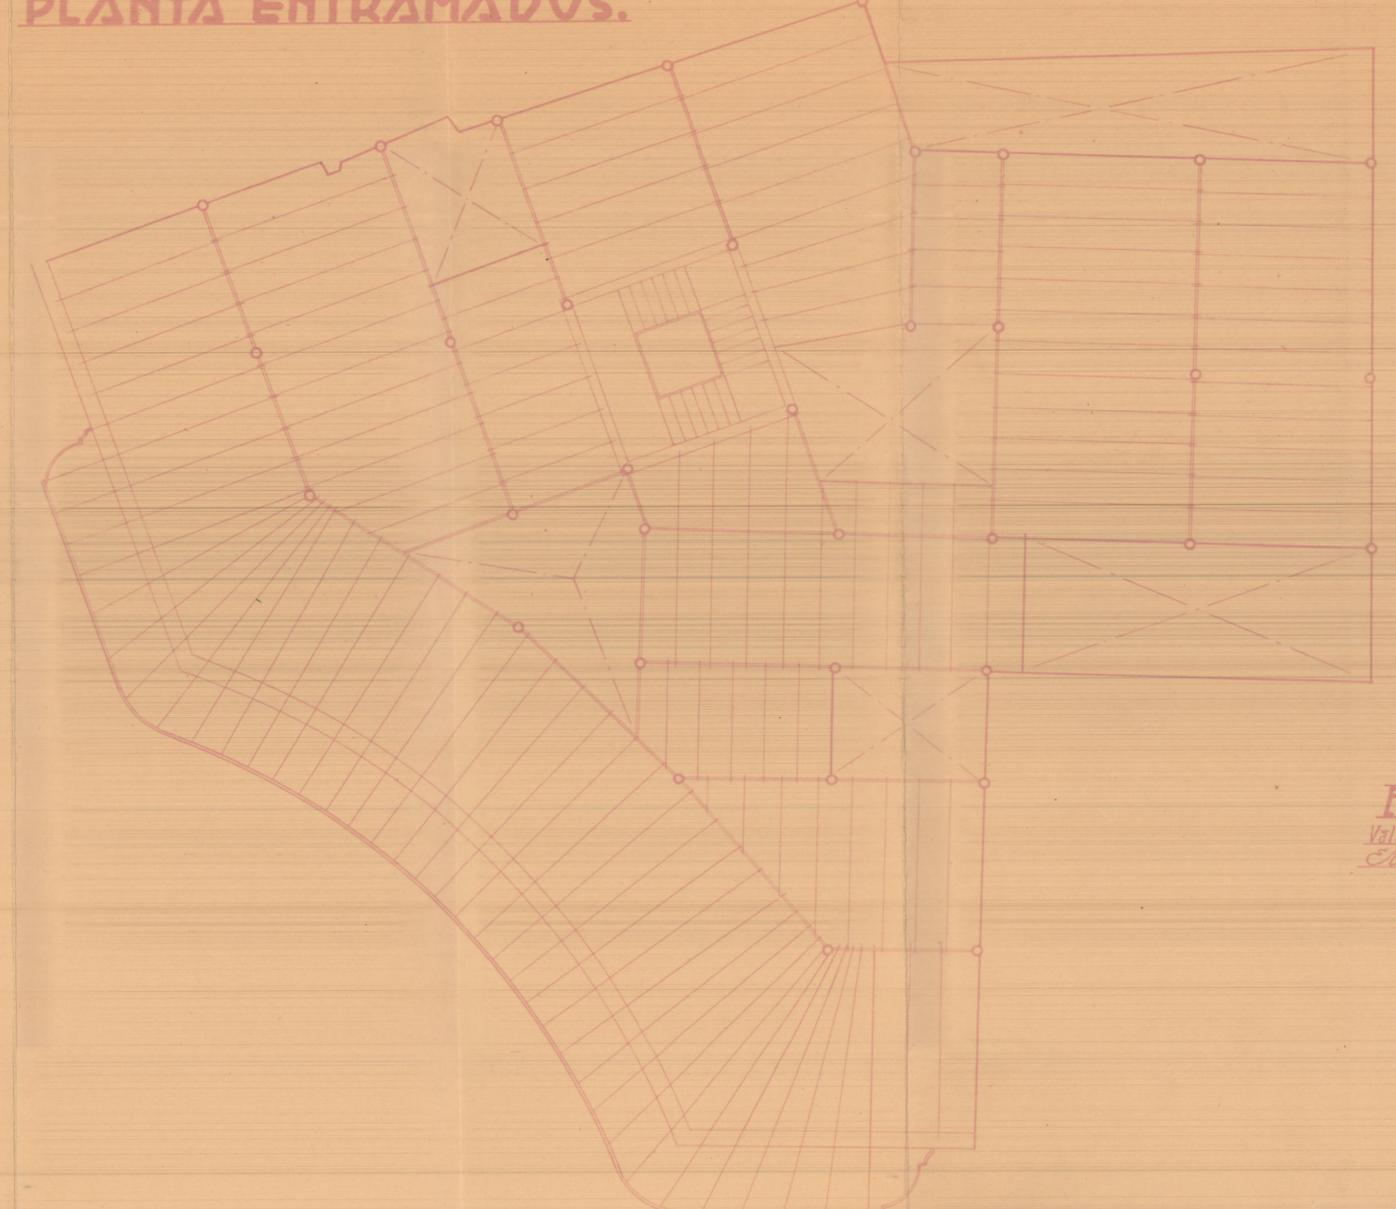

ESCALA 1:100.
 Valencia Abril de 1914.
 El Arquitecto.