


P L A N T A

MADRONO



CISTERNA

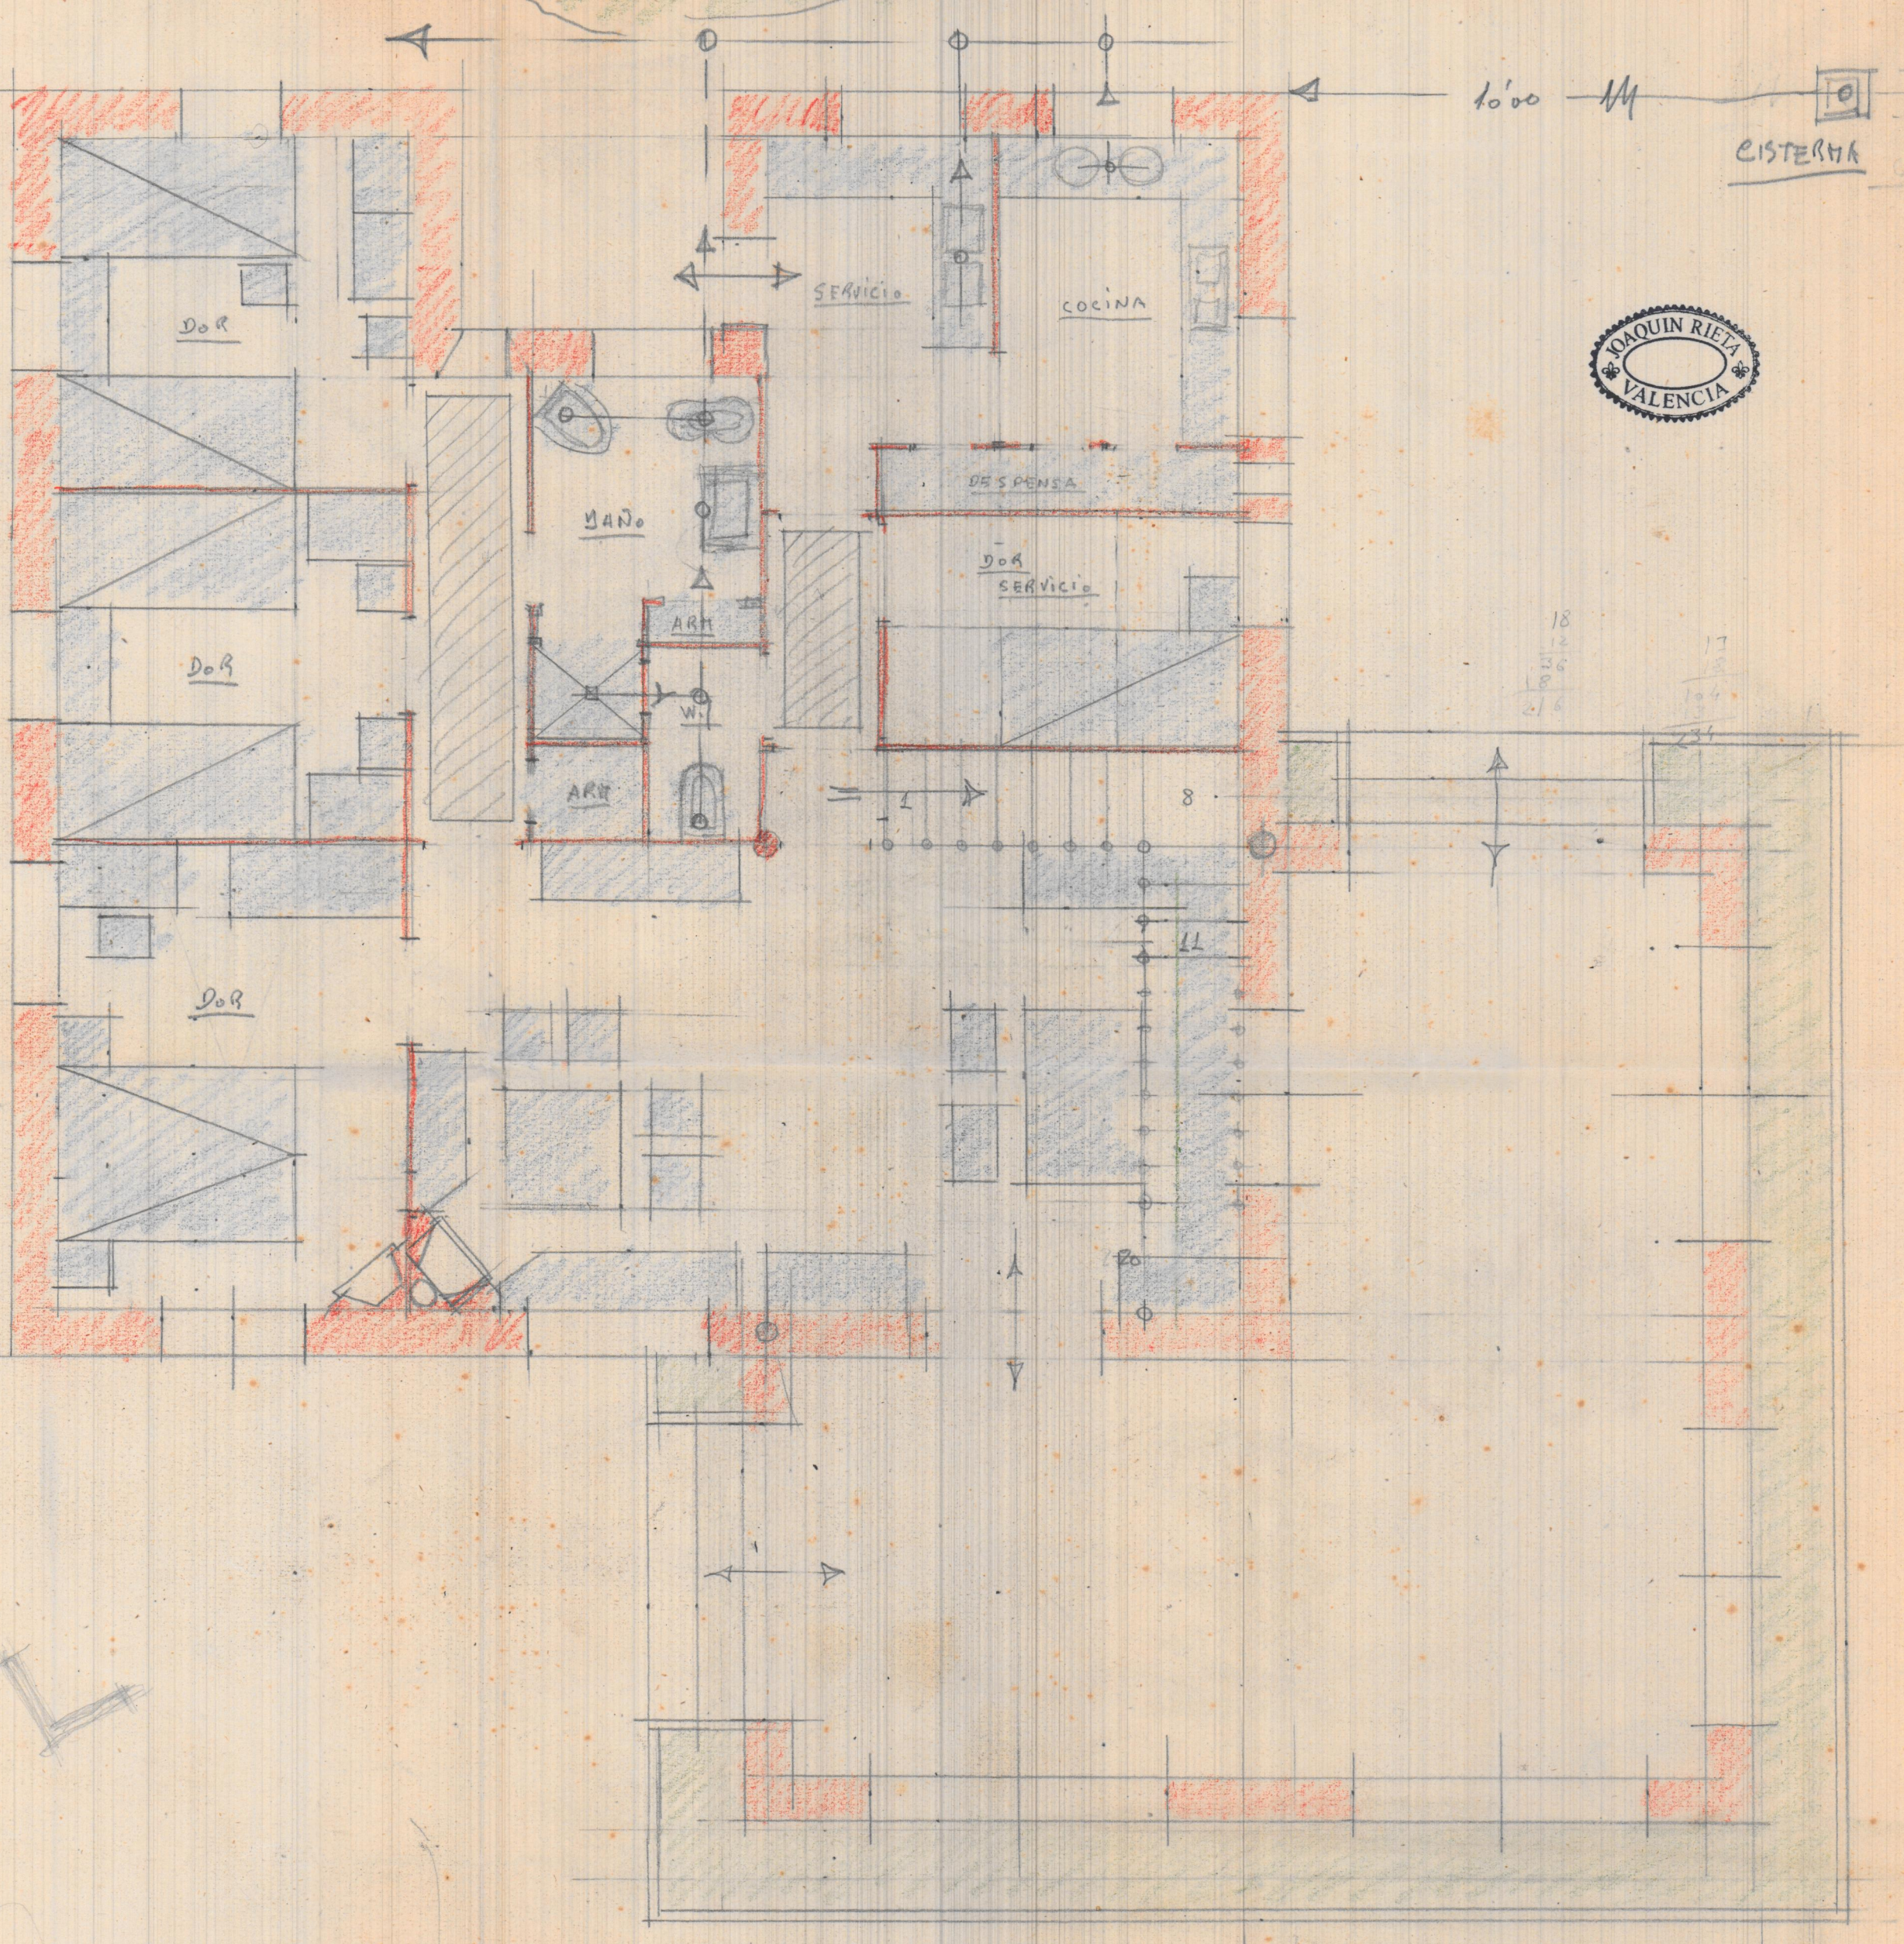


18  
12  
36  
18  
16

17  
15  
10  
13  
55



PLANTA GENERAL

E. - 1:50

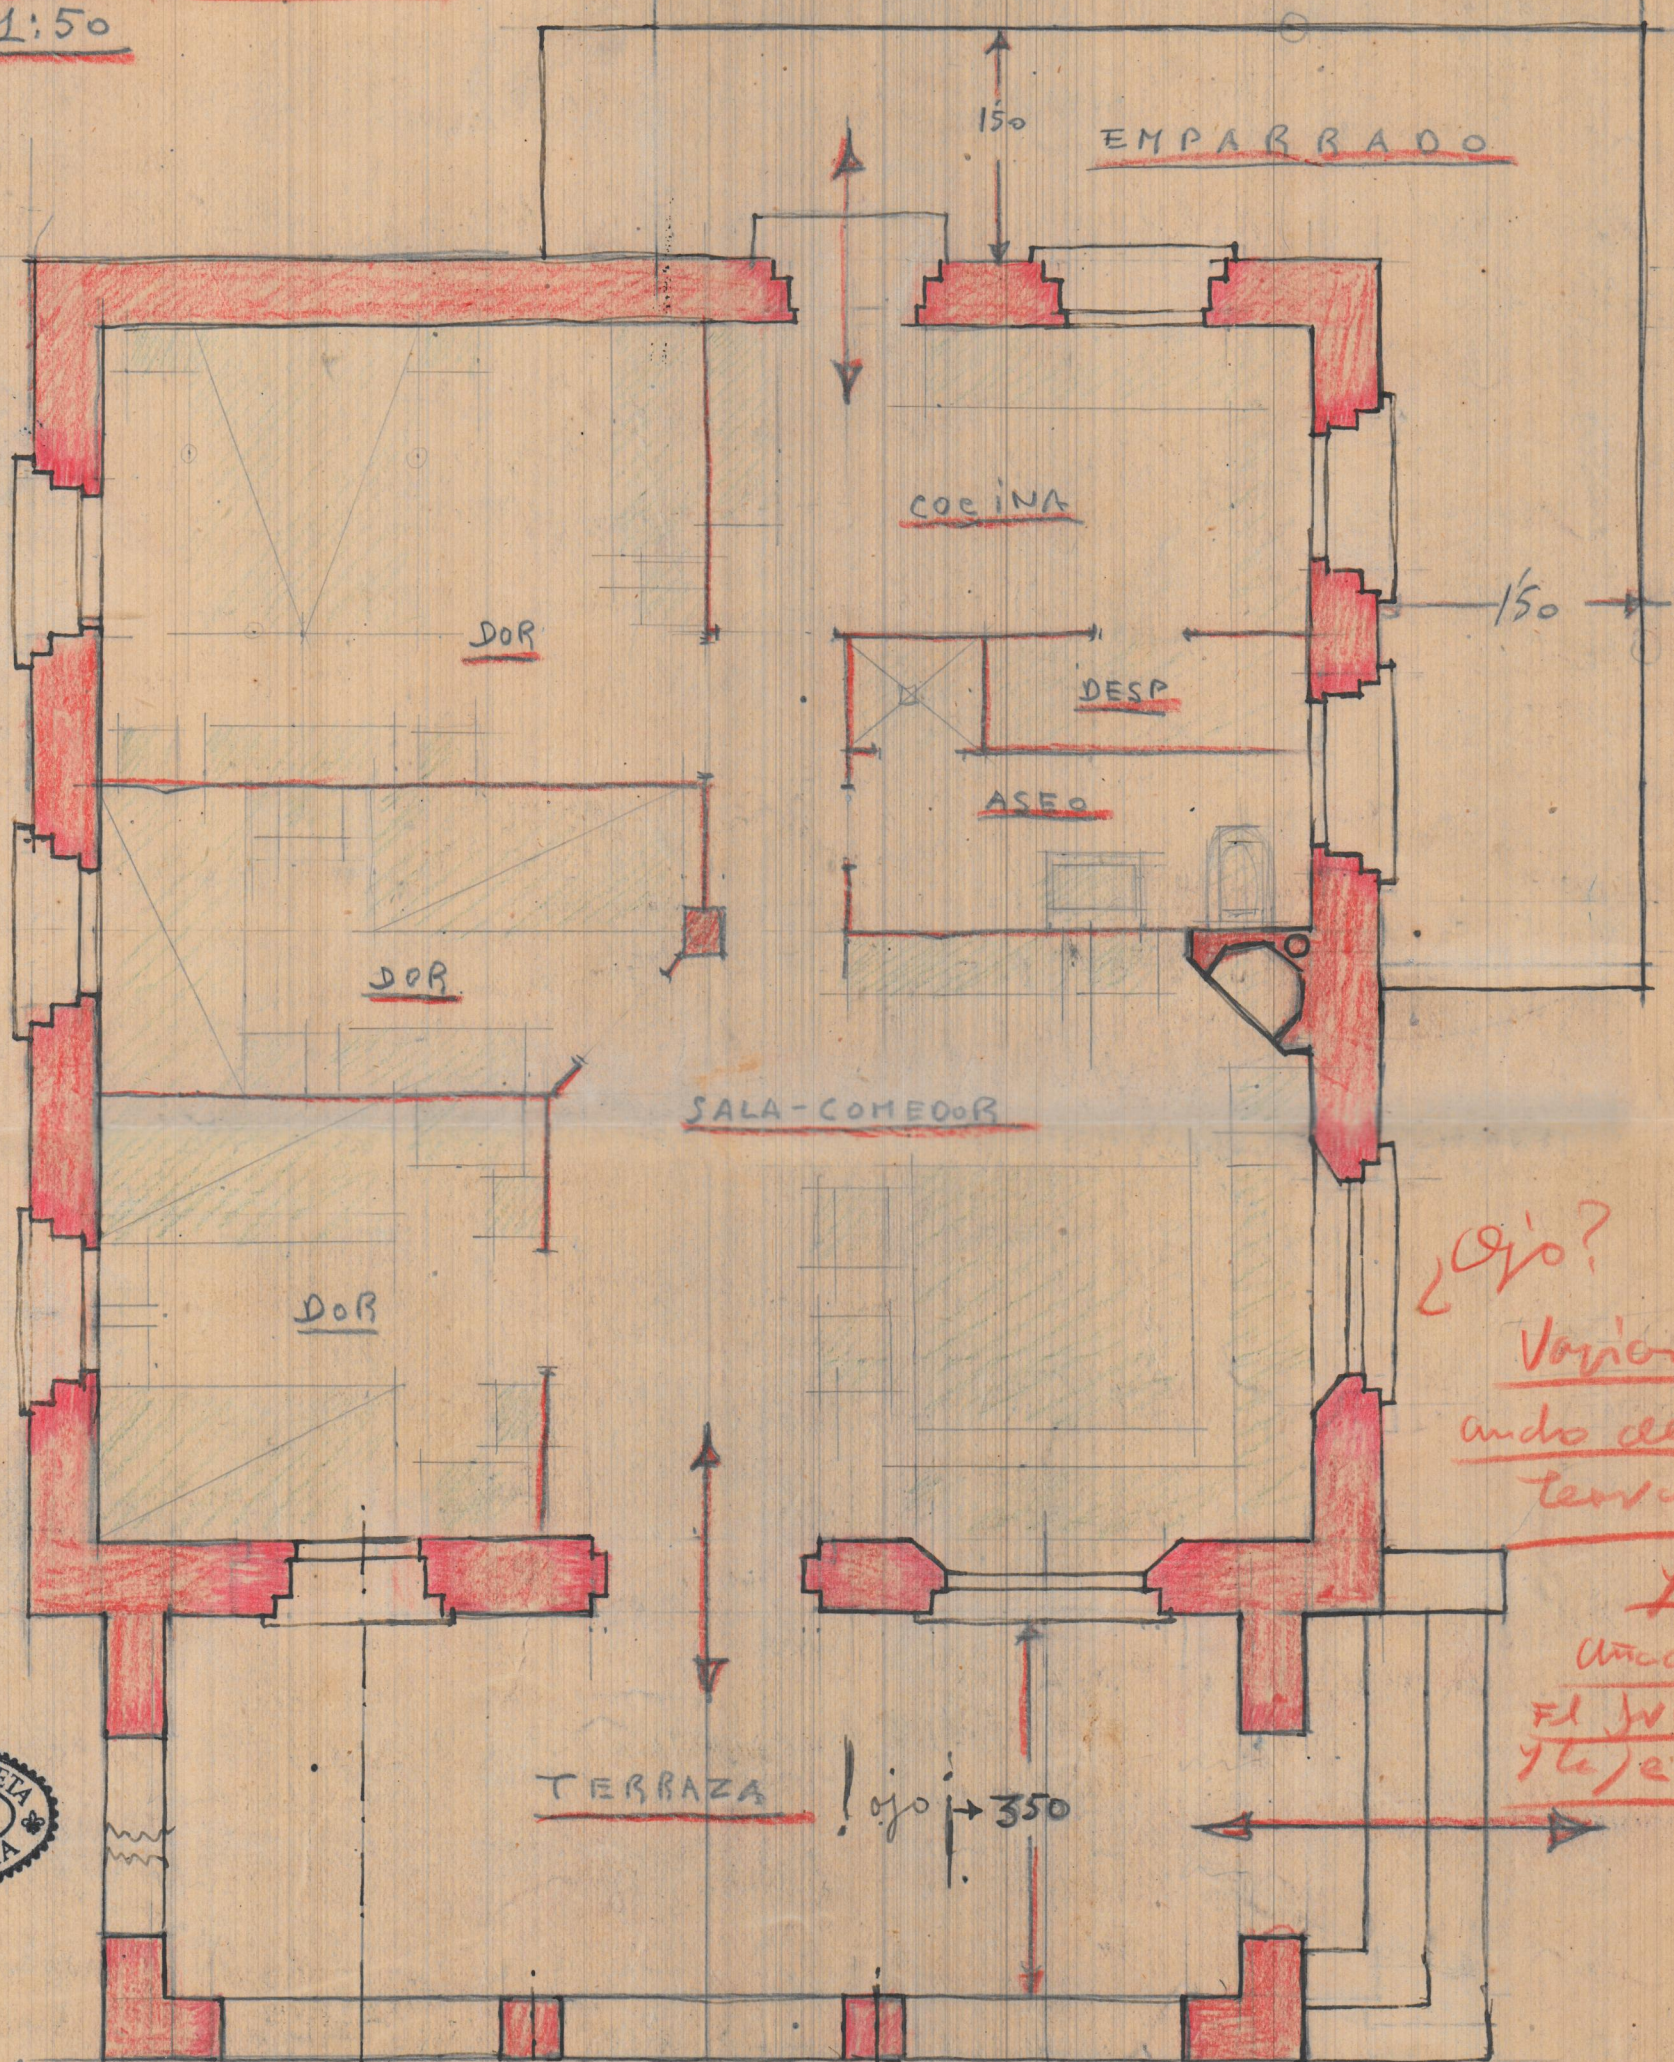

¿Ojo?  
Varior el  
ando de la  
terrasa

Amador  
El Jante  
y la cocina

