



IZQUIERDA




DERECHA

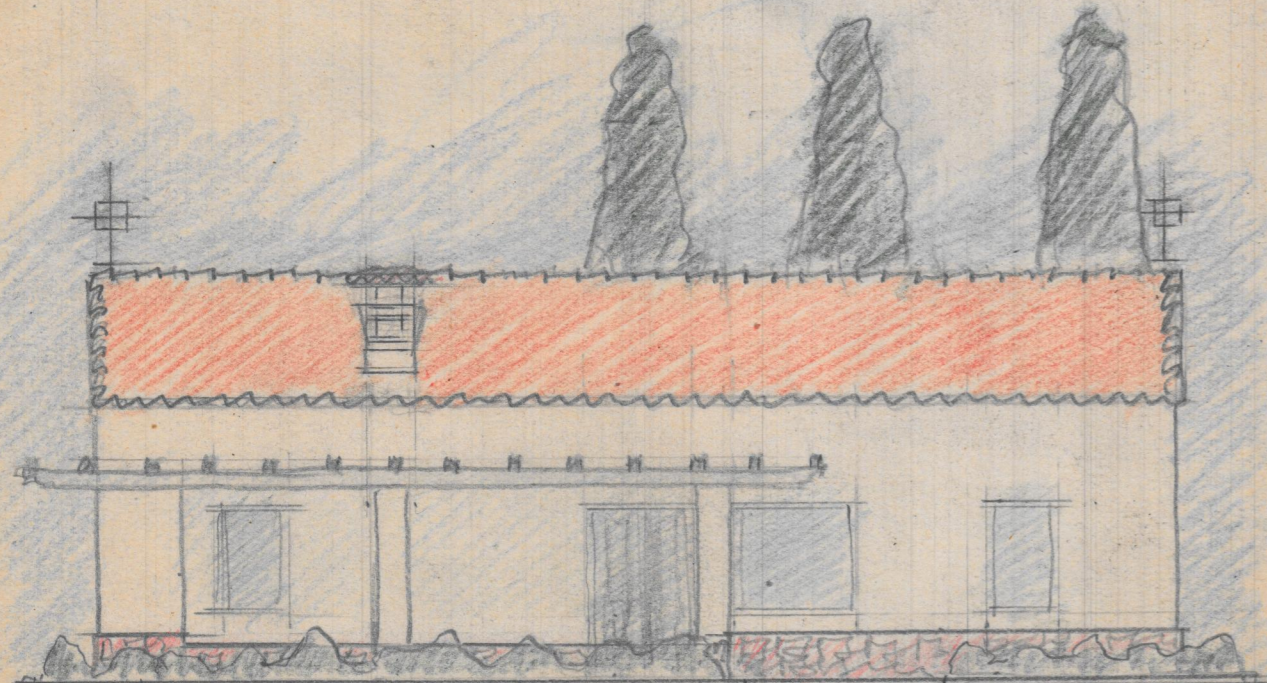

FRENTE

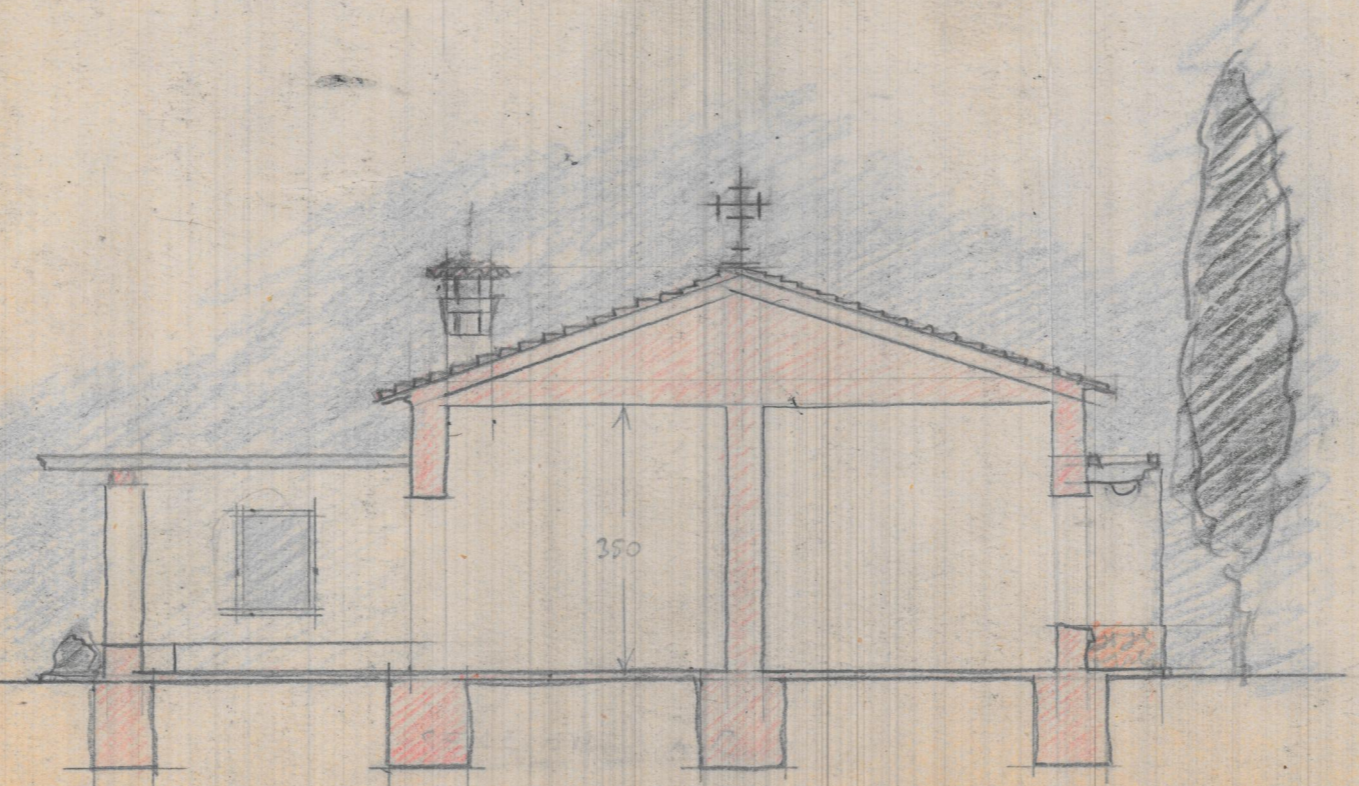

SECCION A-B

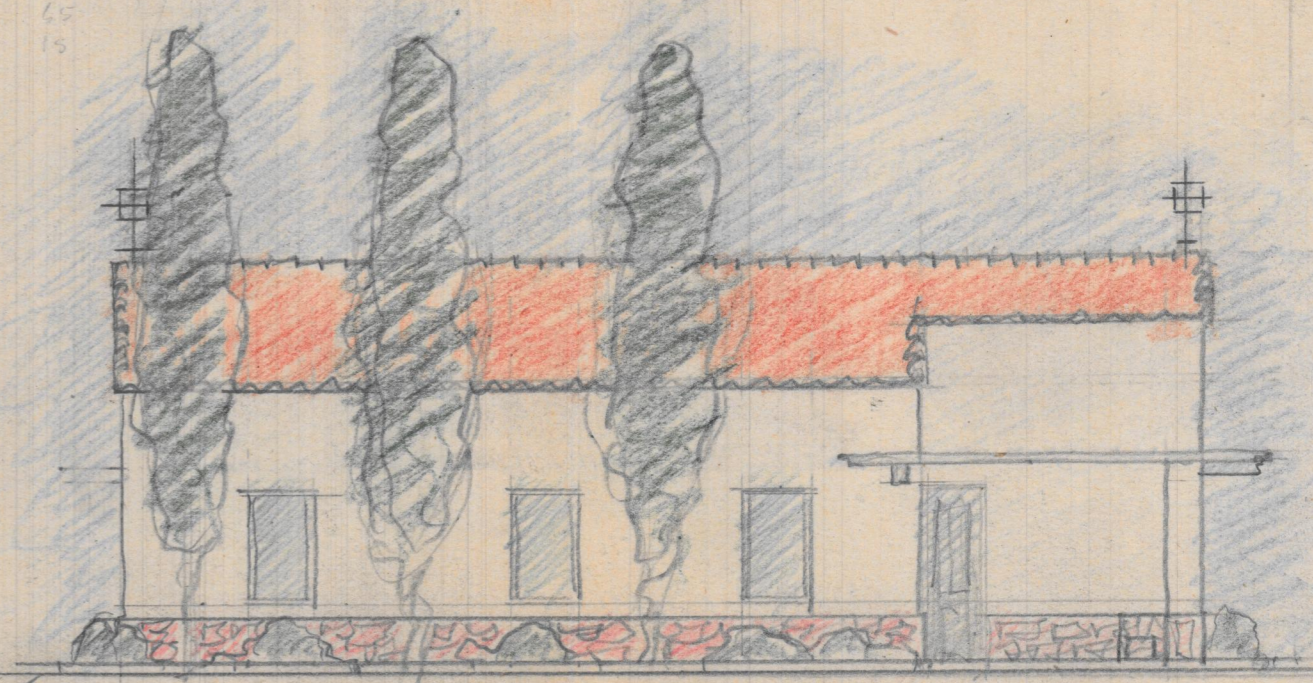


POSTERIOR


CHALET EN LAS ROTAS DENIA

ESCALA=1/100


Valencia Diciembre 1950
EL ARQUITECTO

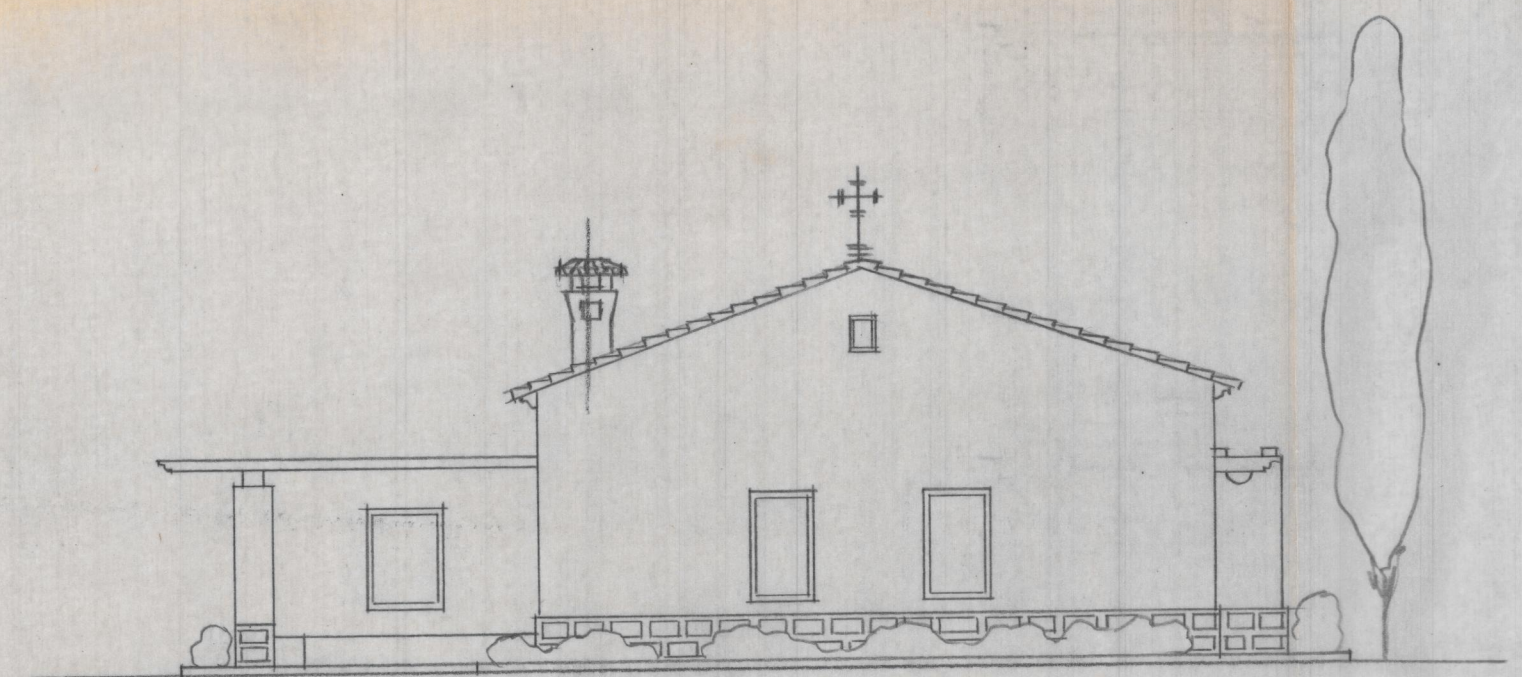


Izquierda

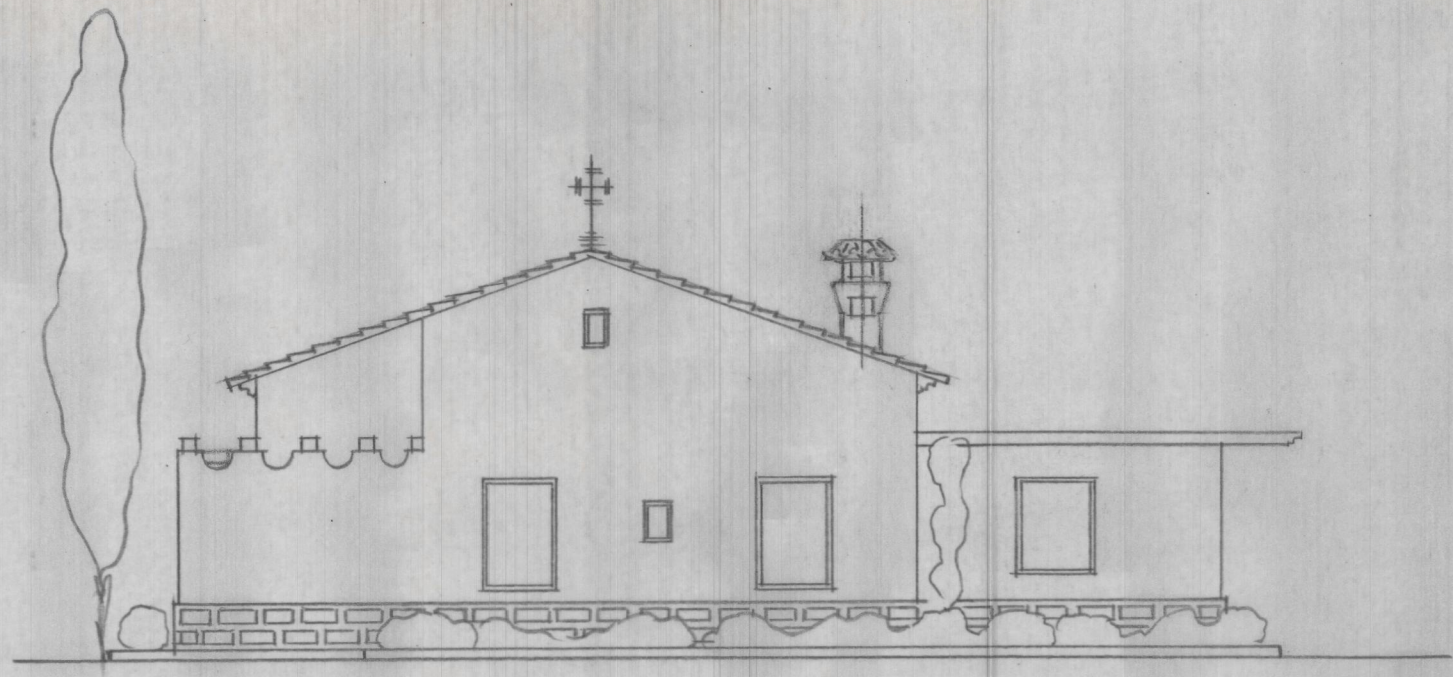


Derecha

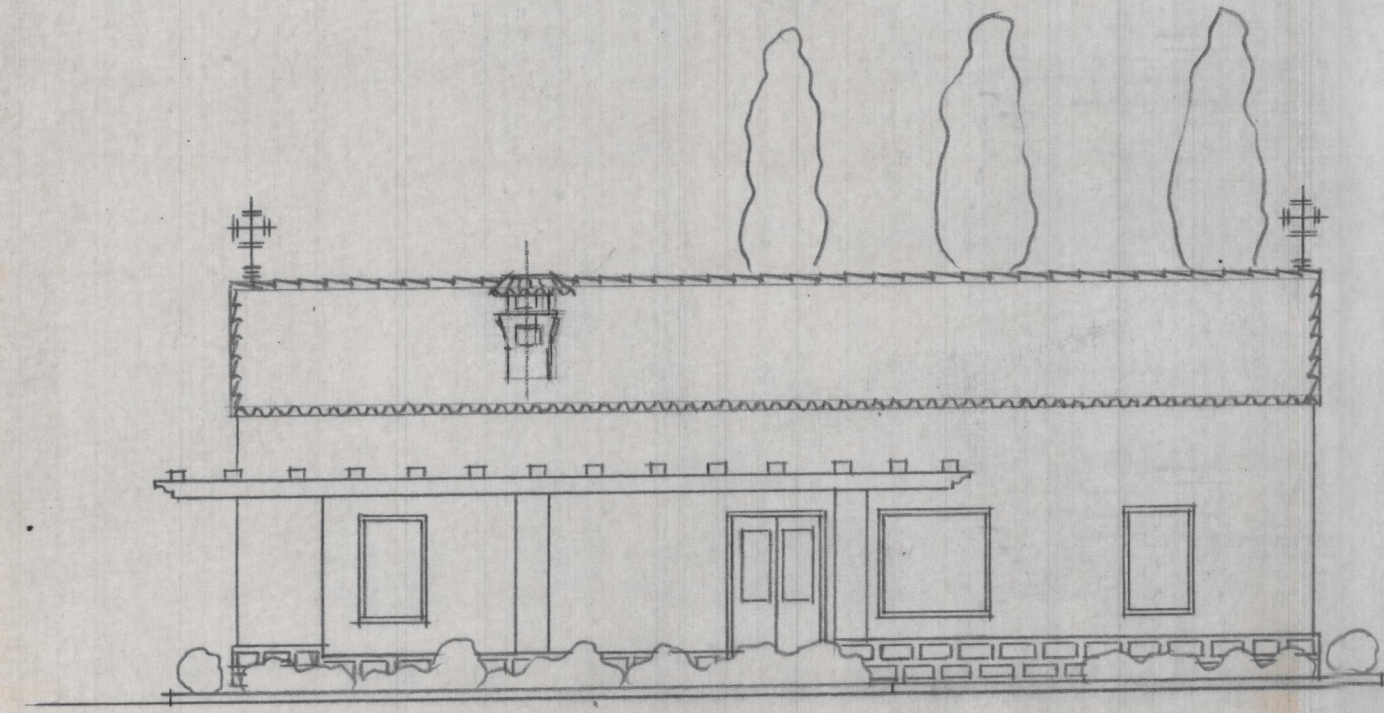

Fronte

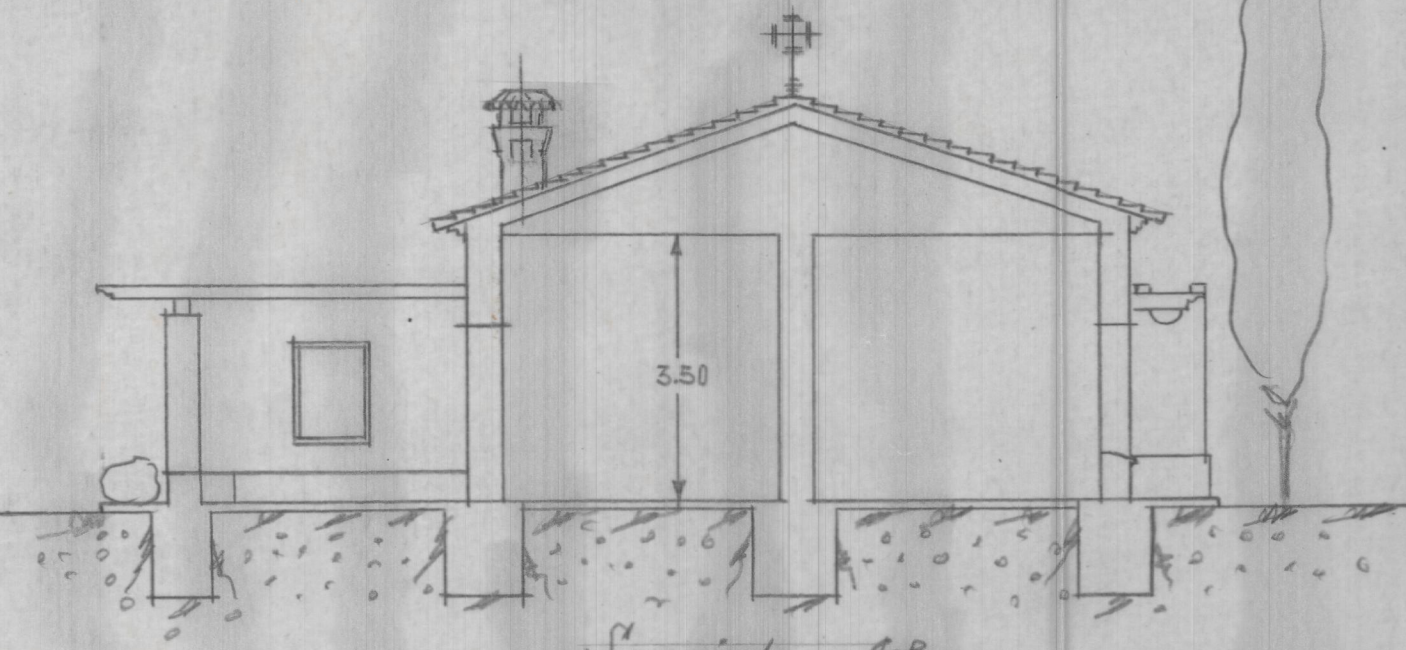

Sección A-B

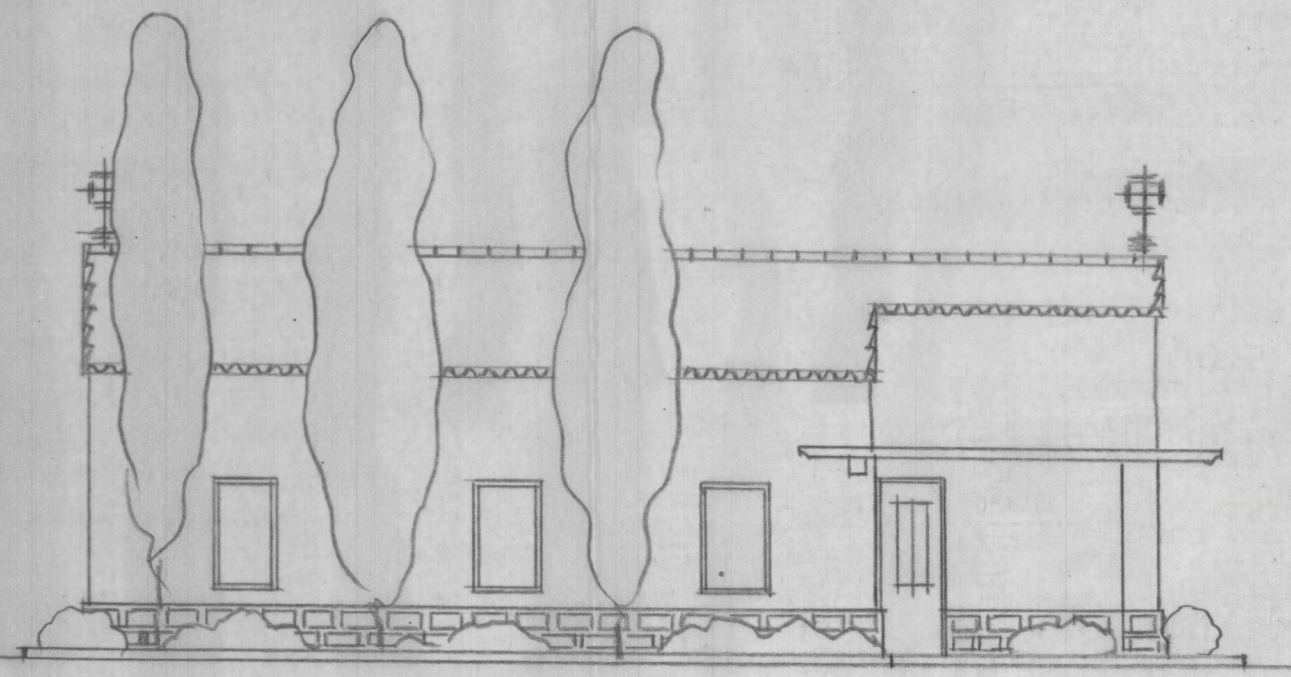

Posterior