



Sección por A.B.




Sección por C.D.


*Valencia Octubre 1952
EL ARQUITECTO*

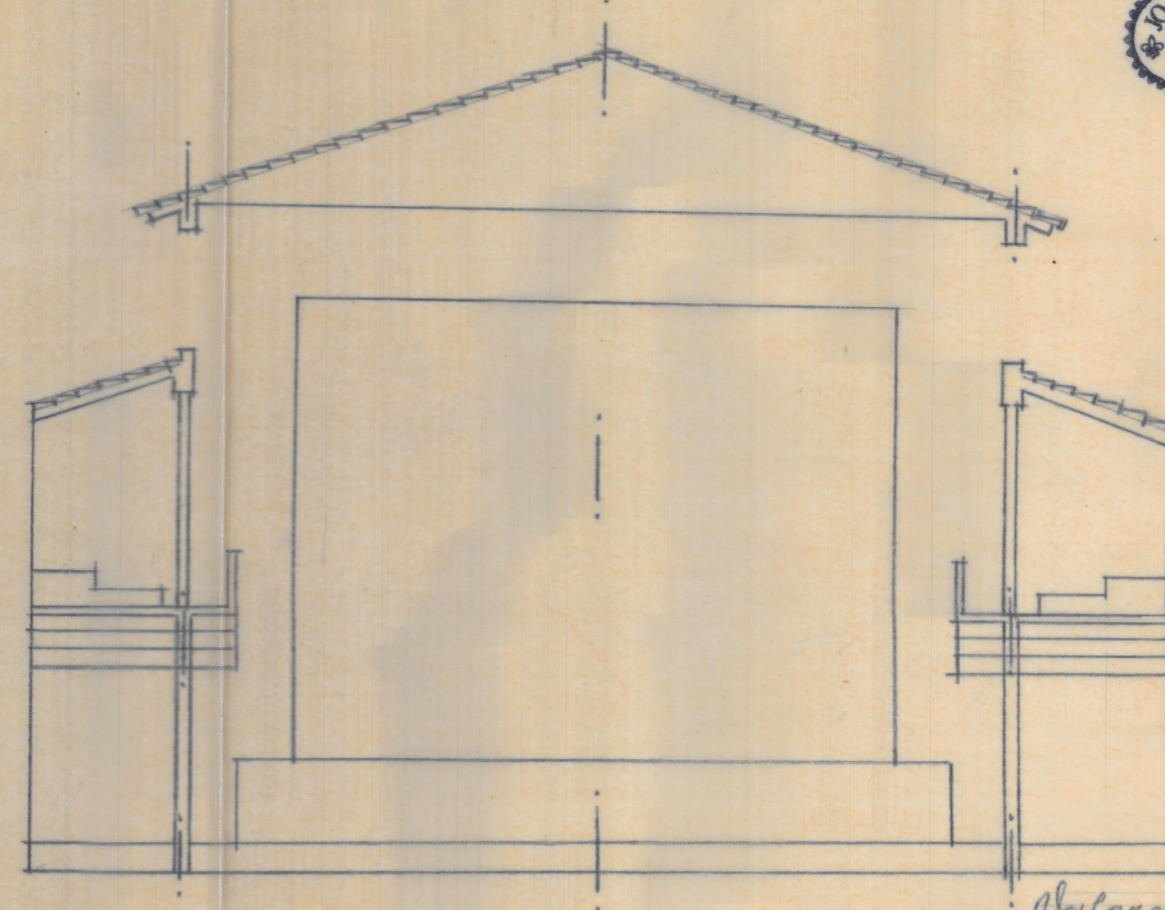

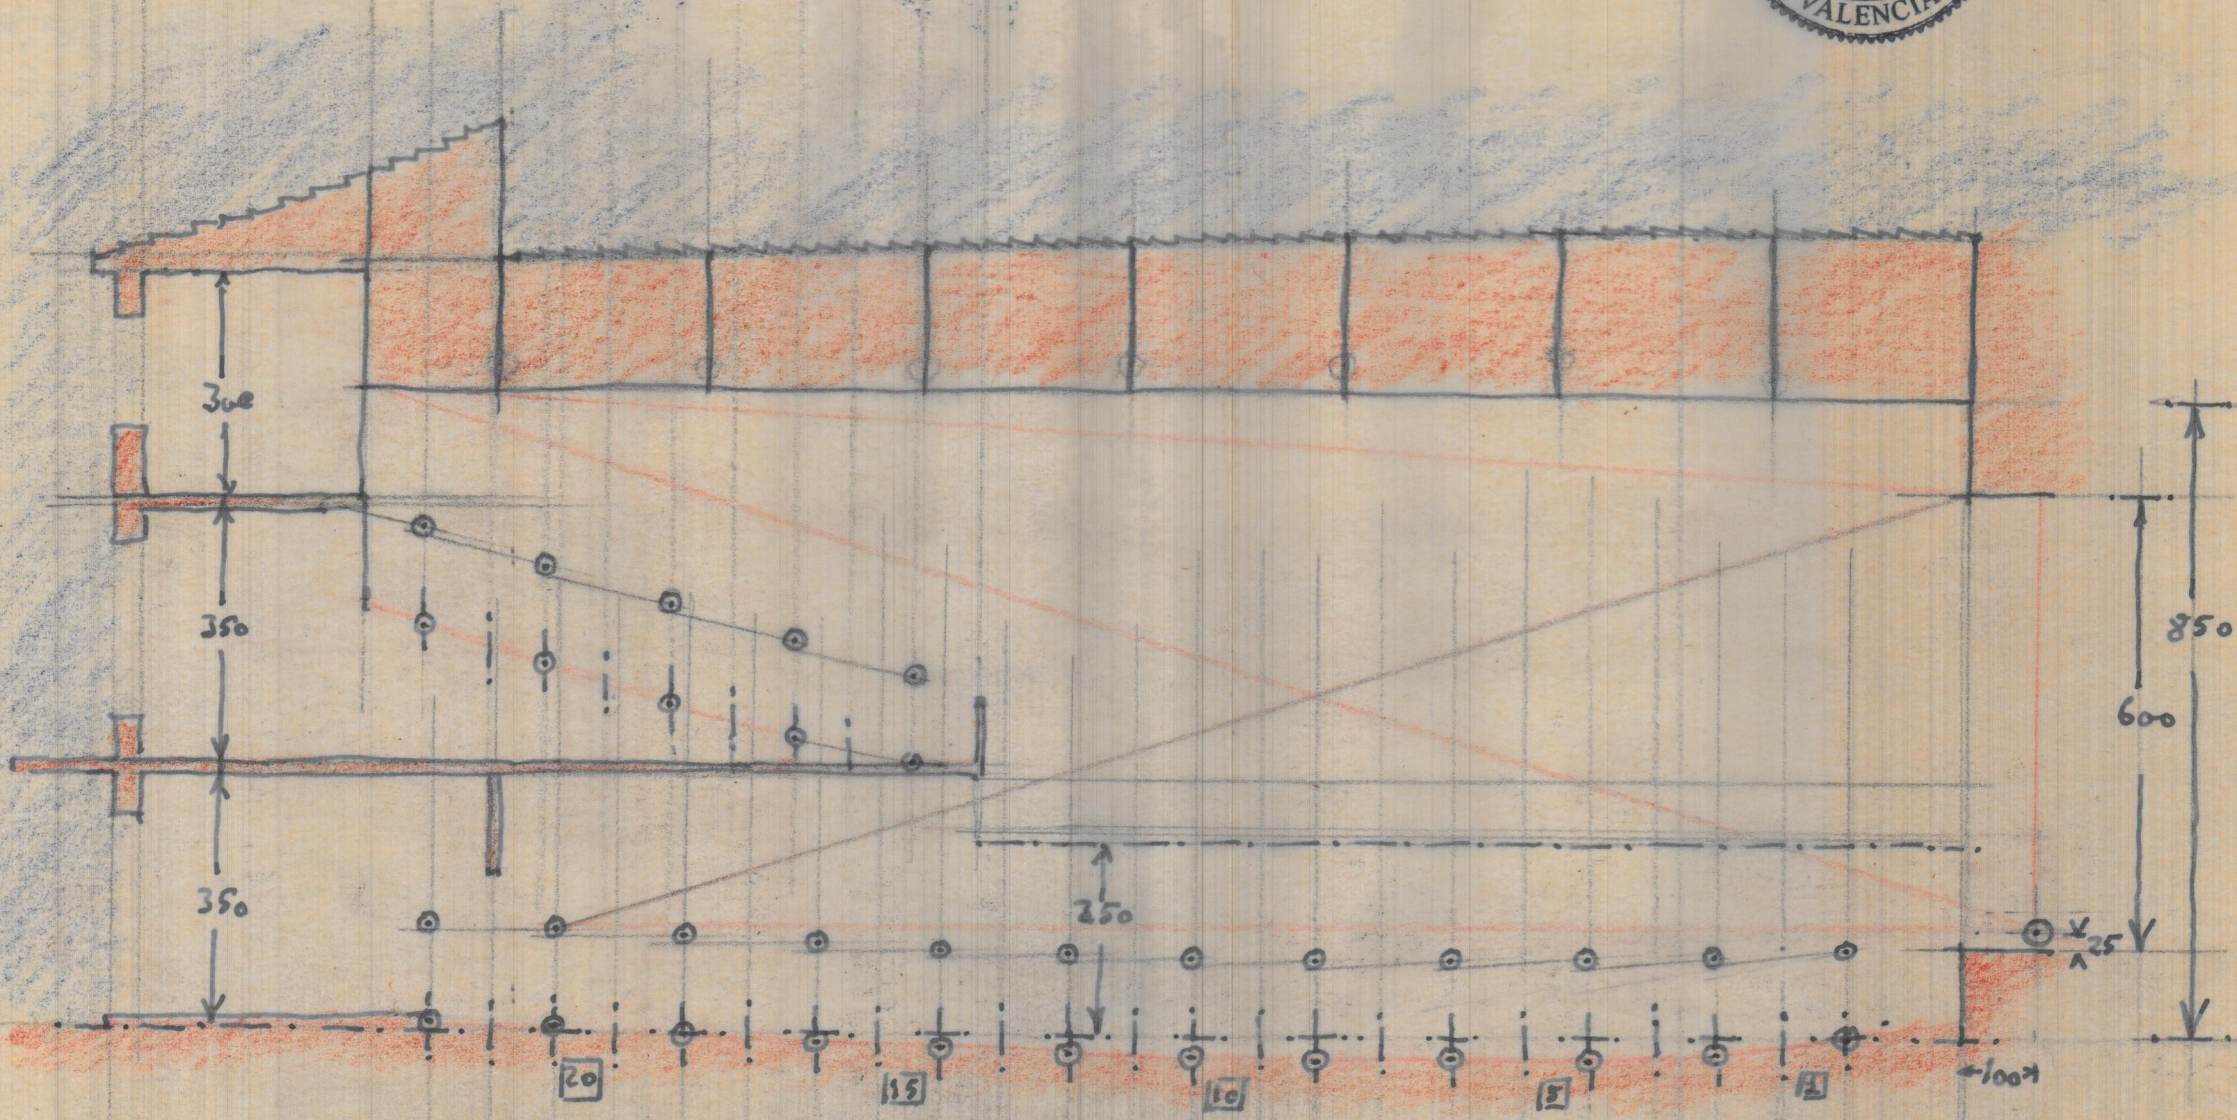

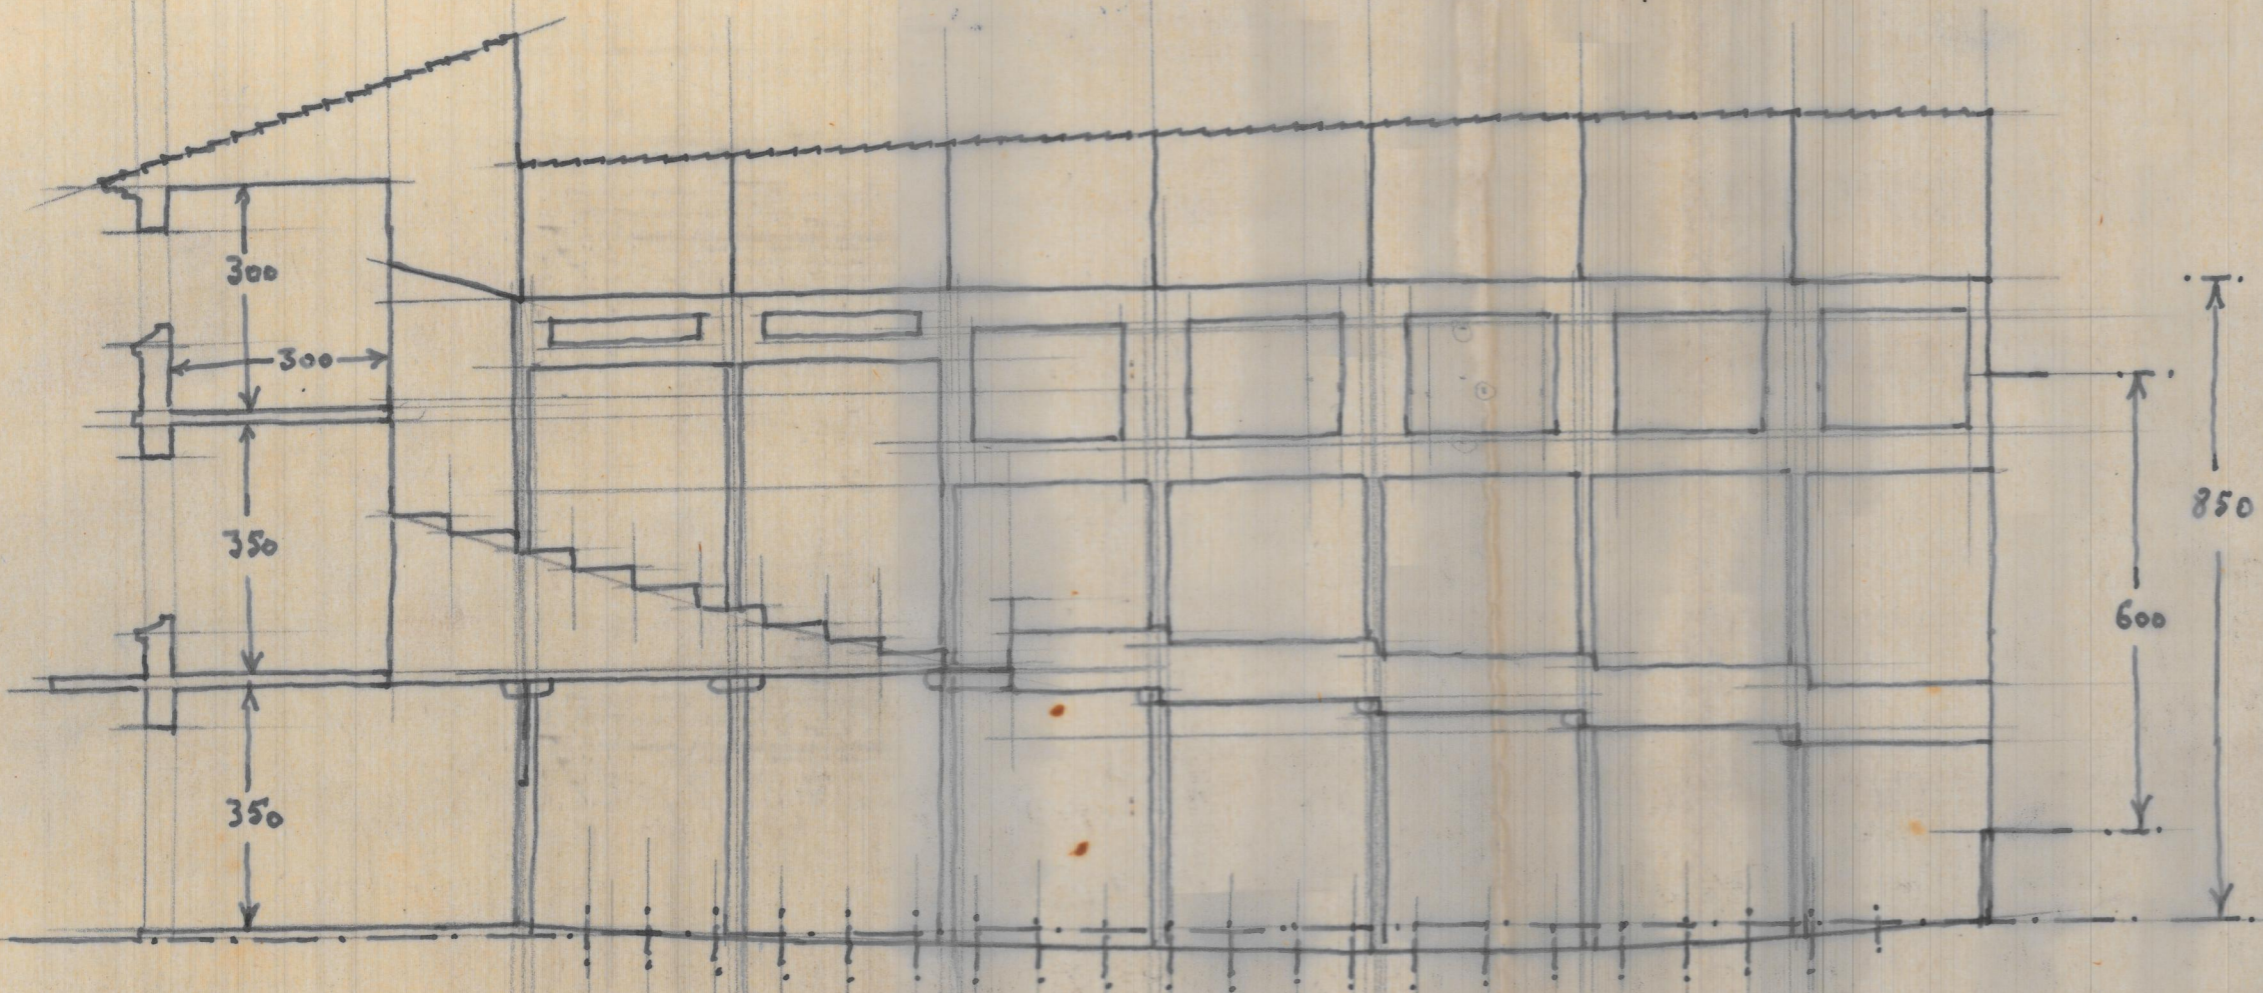

SECCION A B

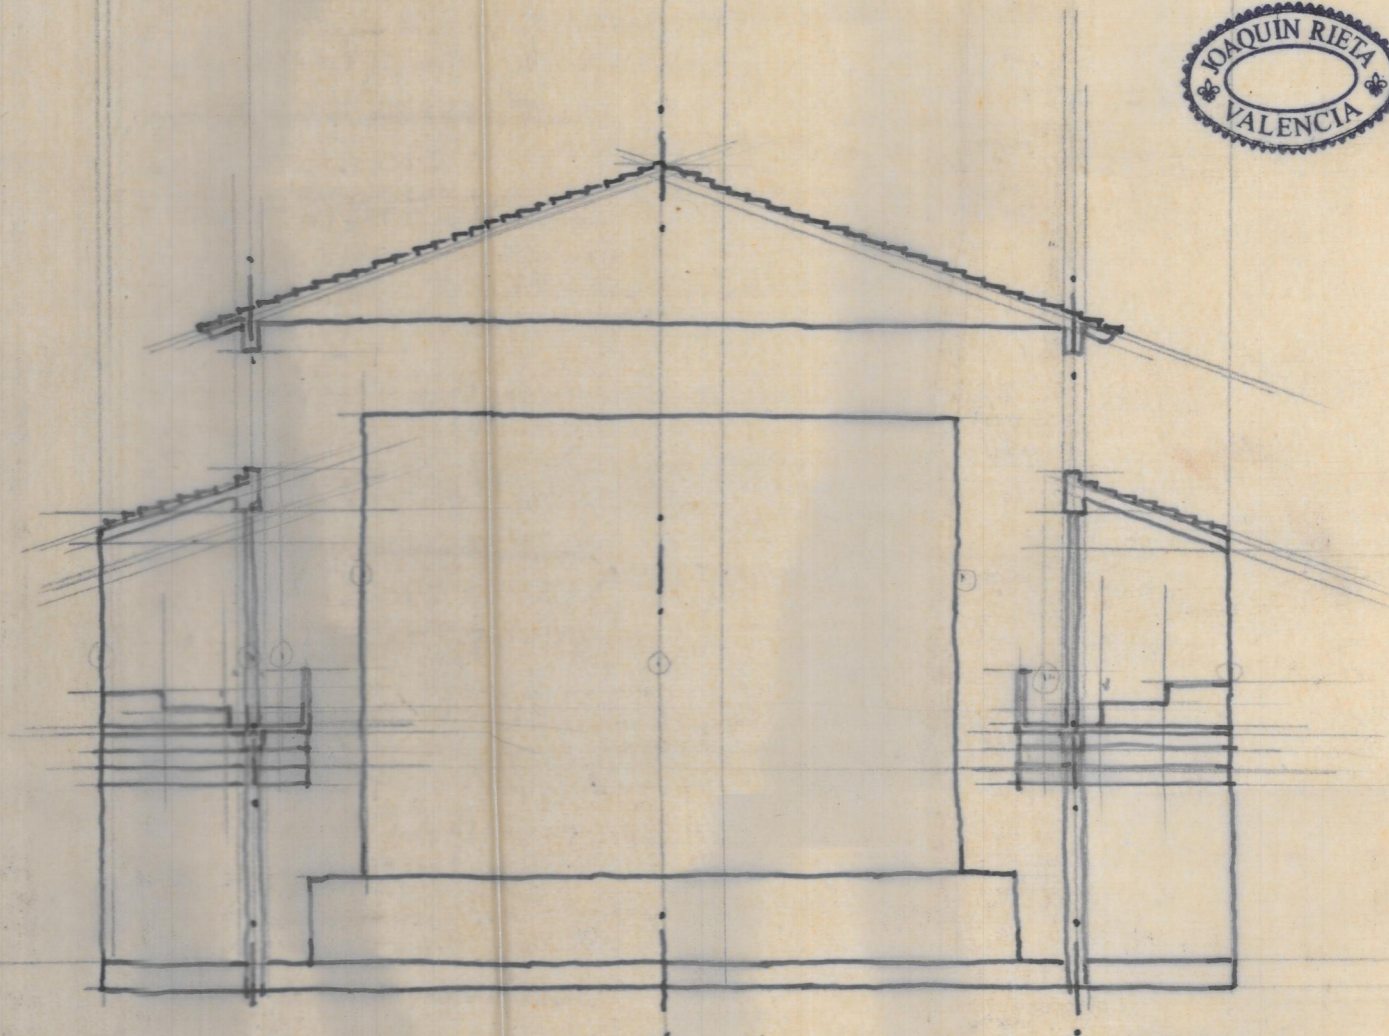

SECCION C D