Proyecto de CINE

y viviendas
en la calle José Benlliure nos 107-109

~Cañamelar~ VALENCIA

propietario: JUAN · BONORA · TORRES ·

Valencia Agosto 1941

Escala 1:100
El Arquitecto

Plano de Emplaz

Escala ~ 1=3750

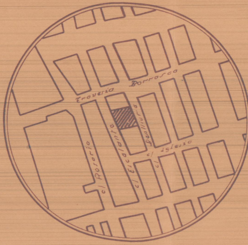
Travesia Borrasca
c/ Rosario
c/ Escalante
c/ Benlliure
c/ Iglesia

zamiento

Cimiento

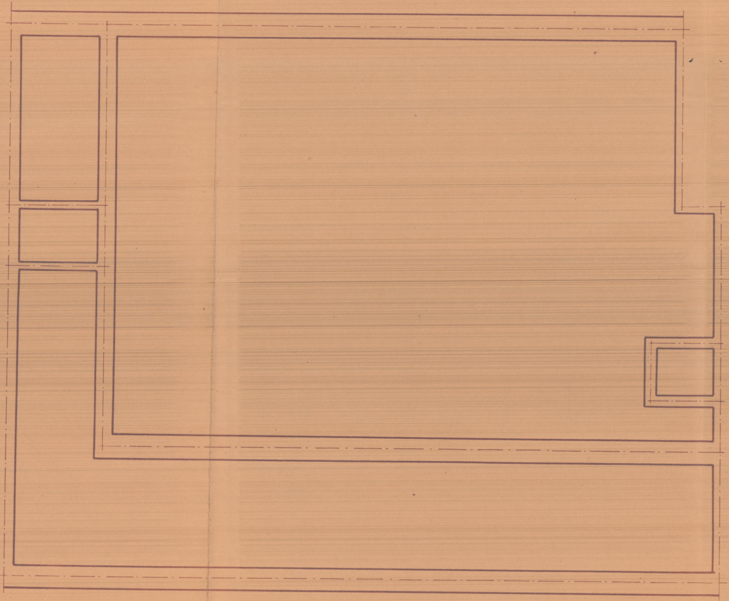

Planta baja.

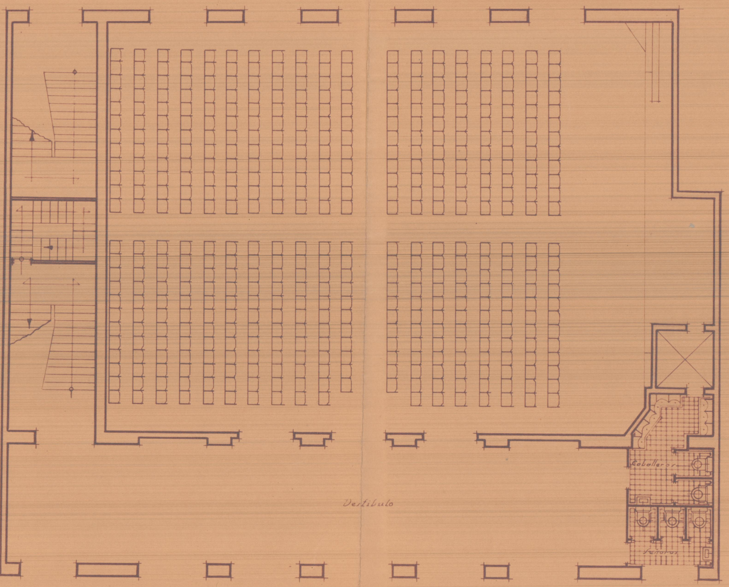
Vestibulo
Caballeros
Señoras

1
6'4
13'8
1'3
21'5

220
220
210
650

Planta Anfi

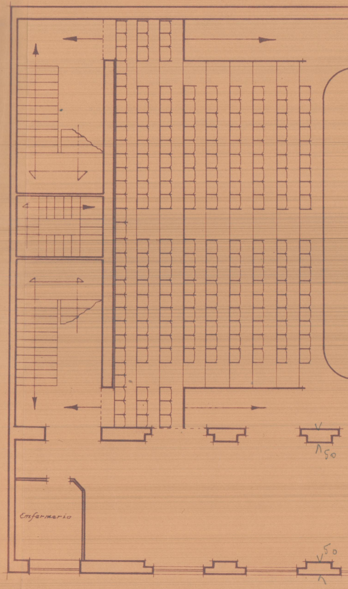
Enfermeria
50
50

lteatro.

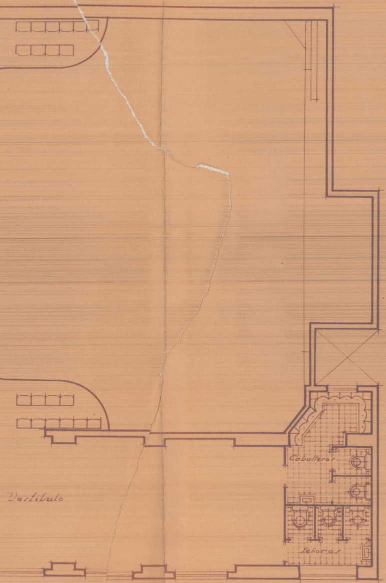
Caballeros
Señoras
Vestibulo

Planta 1er piso.

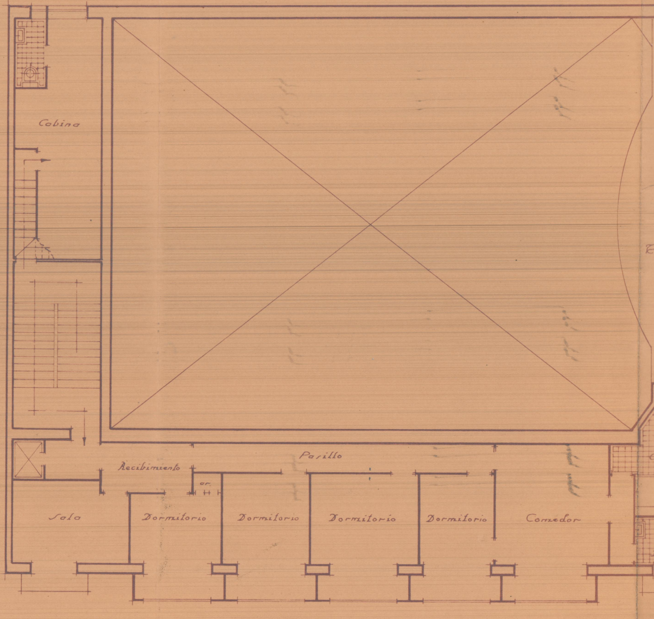
Cabina
Pasillo
Recibimiento
or.
Sala
Dormitorio
Dormitorio
Dormitorio
Dormitorio
Comedor

Planta 2do piso

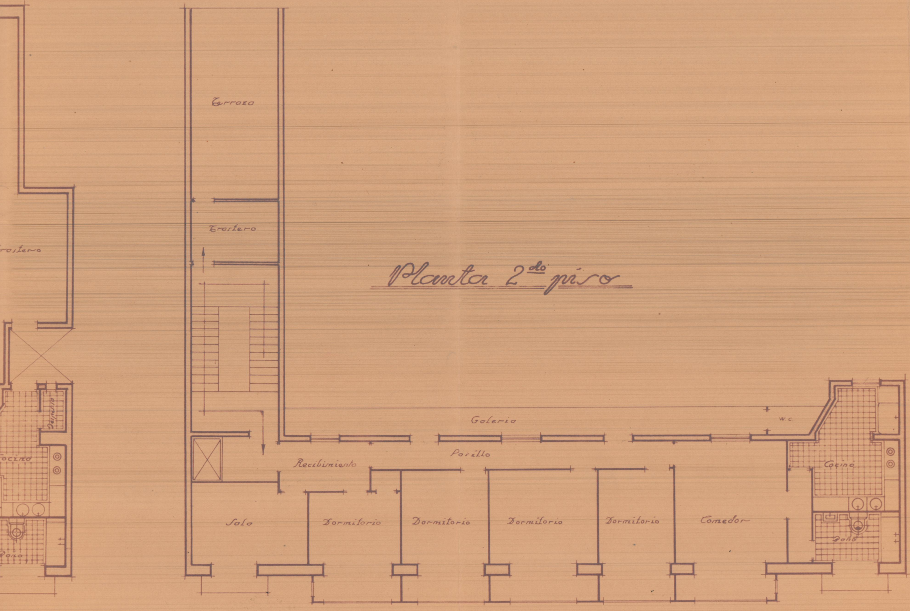

rostero
Despensa
ocina
año
Terraza
Trastero
Galeria
W.C.
Pasillo
Recibimiento
Sala
Dormitorio
Dormitorio
Dormitorio
Dormitorio
Comedor
Cocina
Baño

470
94

Planta Atico.

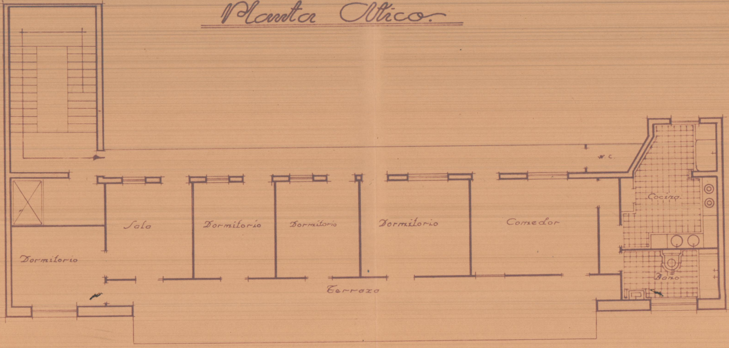
W.C.
Cocina
Sala
Dormitorio
Dormitorio
Dormitorio
Comedor
Dormitorio
Baño
Terraza

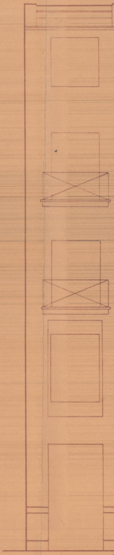

Fachada Principal

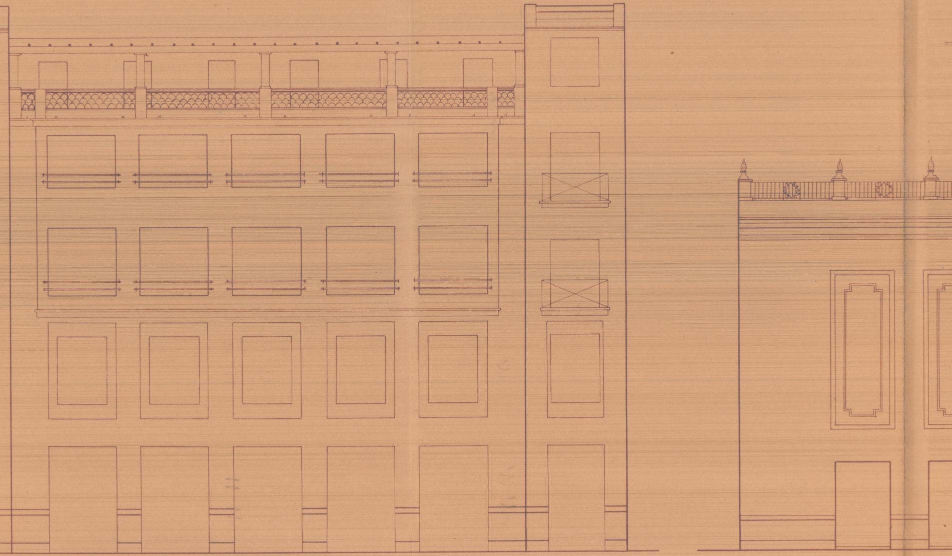

Fachada Posterior

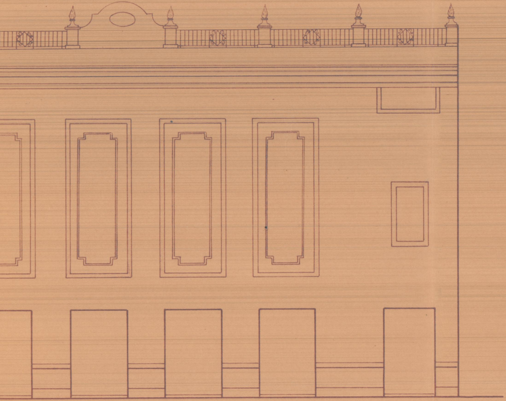

Sección Transversal

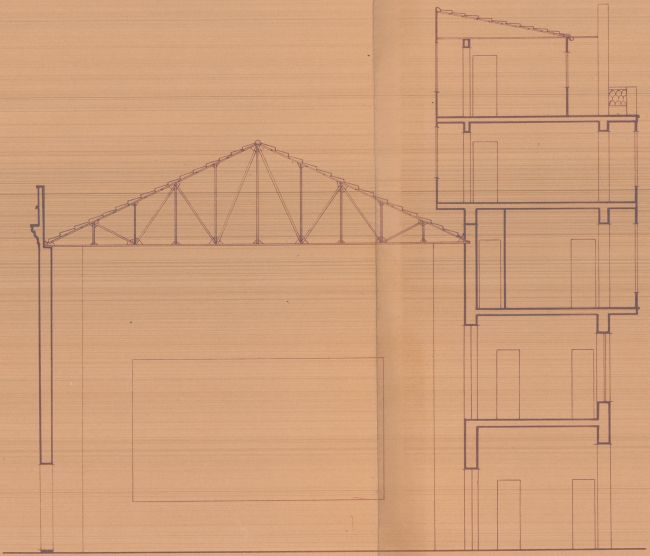

Seccion Longitudinal

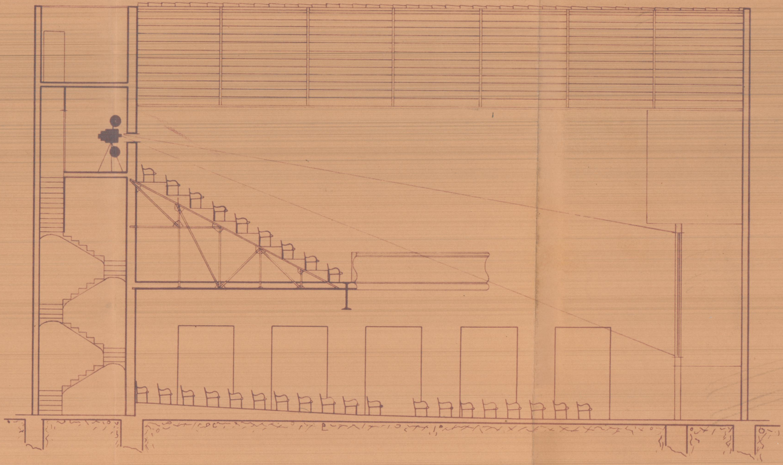

[illegible]