

Teatro = Amporroblex.

S o l a r


P a s a d i z o.

Circumbelación

de A.

17'00
4'00
21'00

Carretera

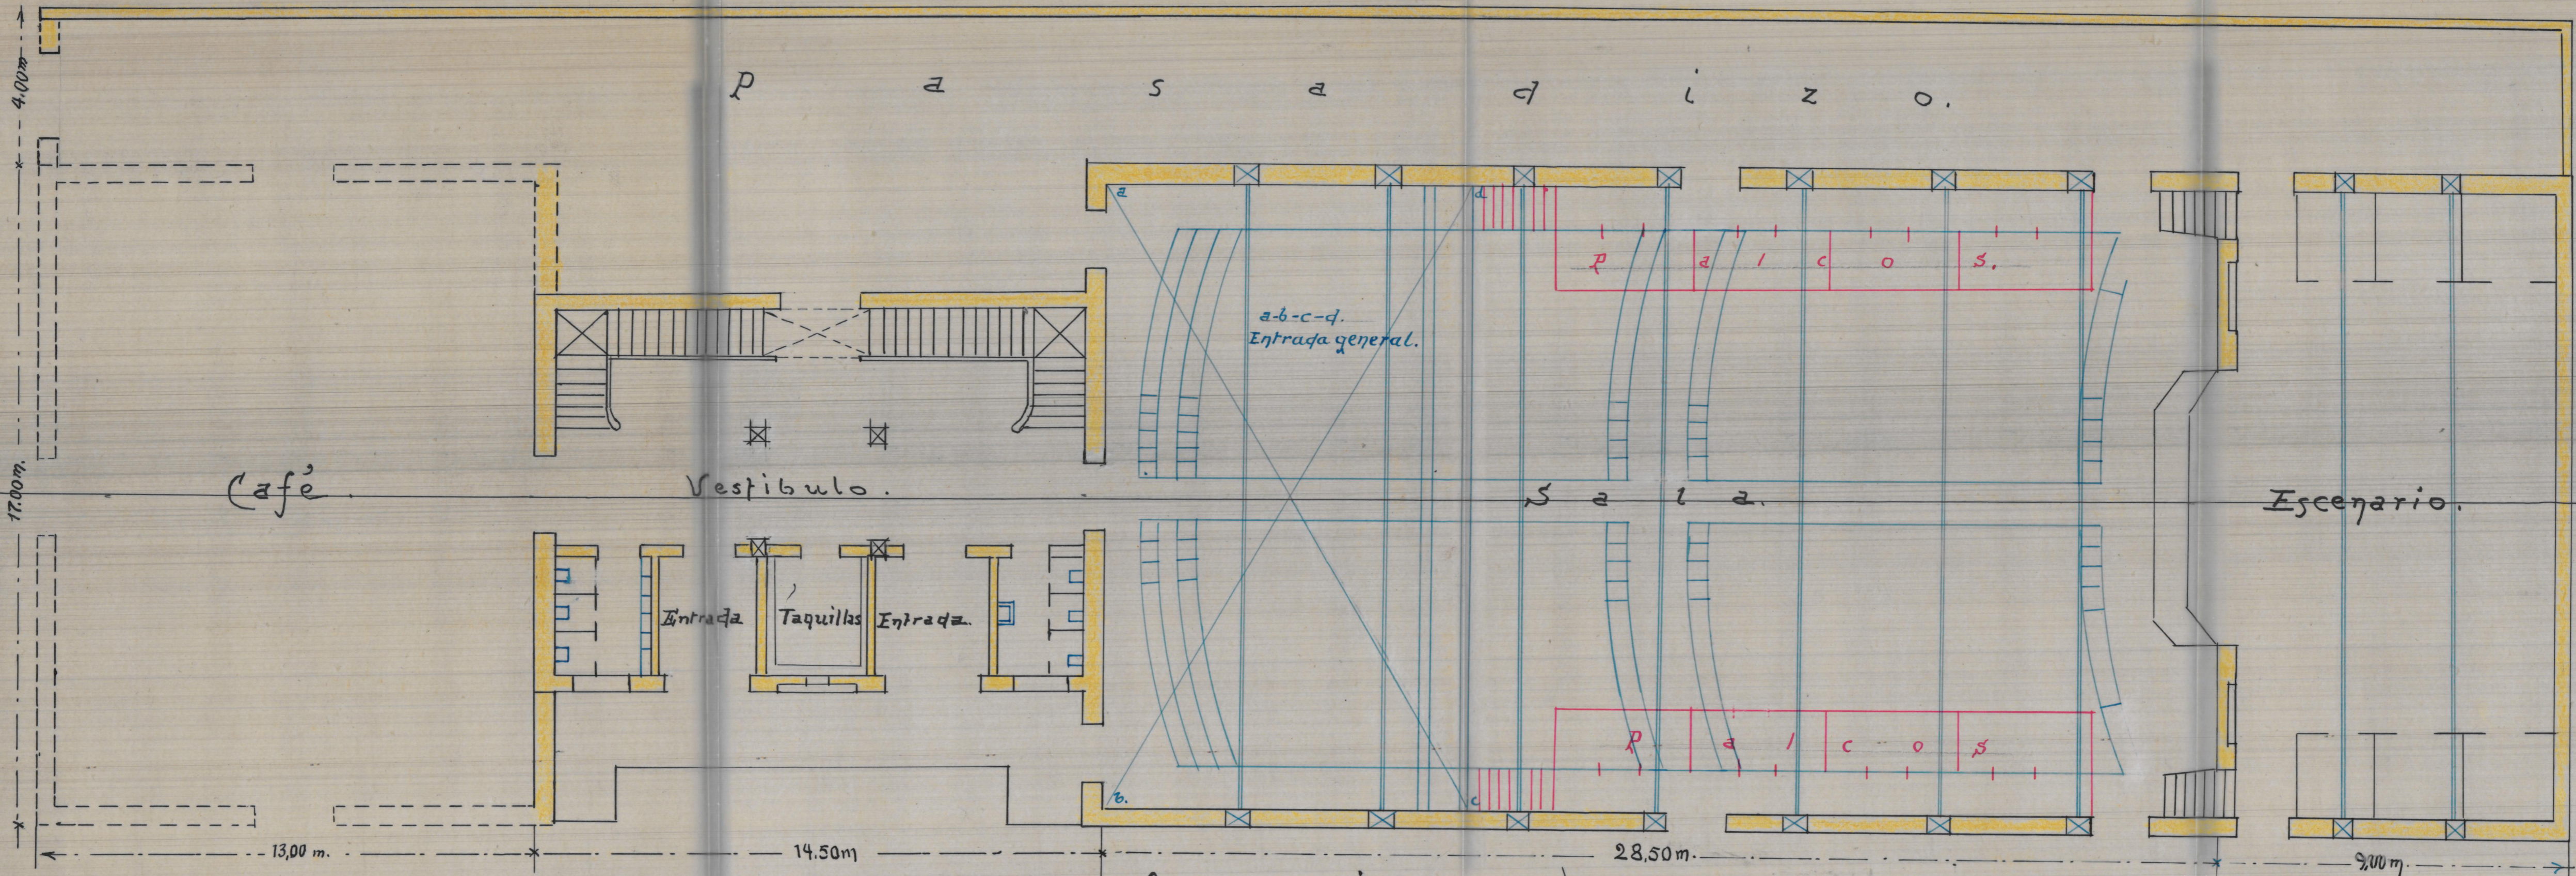

Café

Vestibulo.

Entrada Taquillas Entrada.

a-b-c-d.
Entrada general.

S a l a

Escenario.

B.

Avenida

Escala = 1:100.

13'00
14'50

N
M.