



Jose Garcia alba

Proyecto de cubierta y vivienda en Mislata

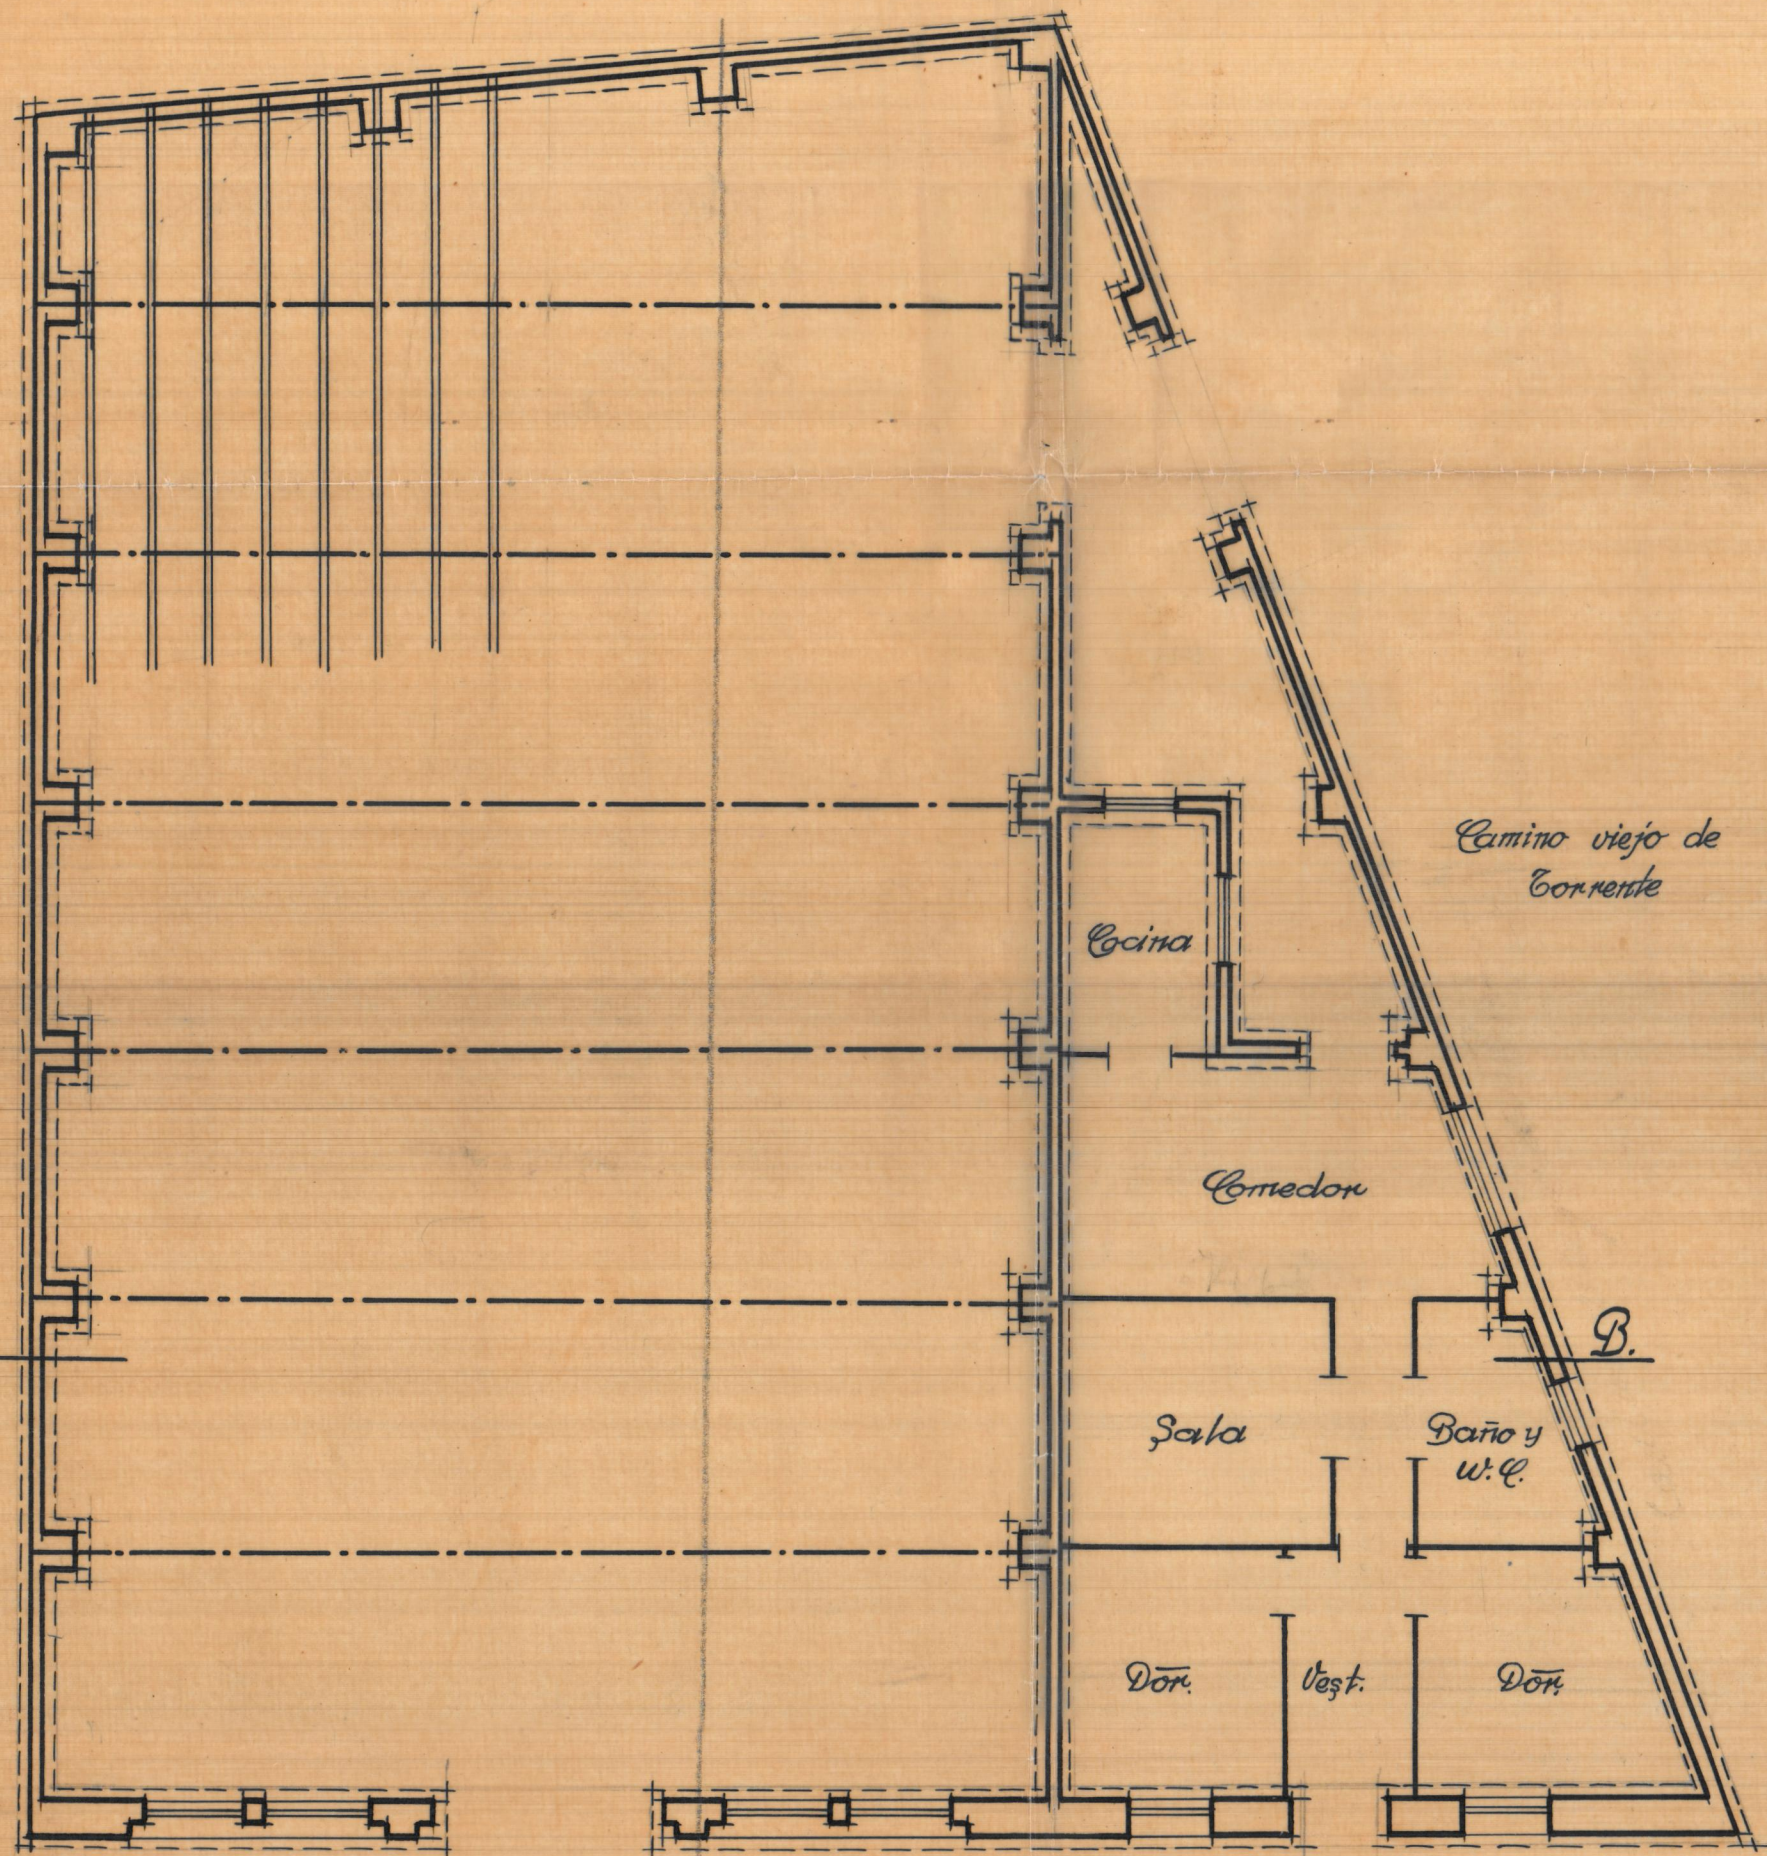


Plantas

baja, cimientos y entramados

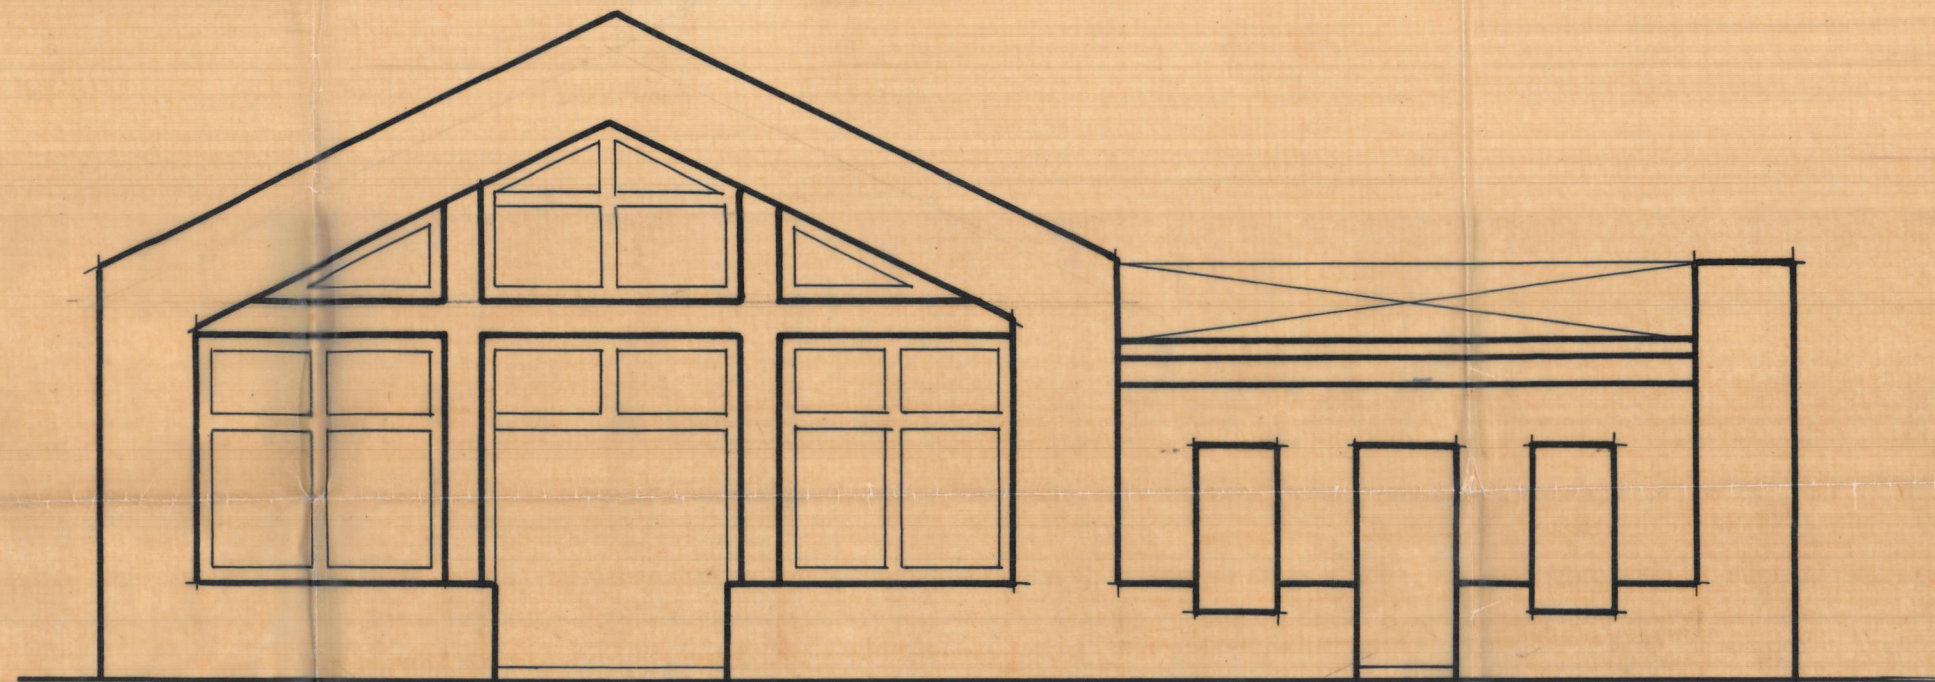

Fachada

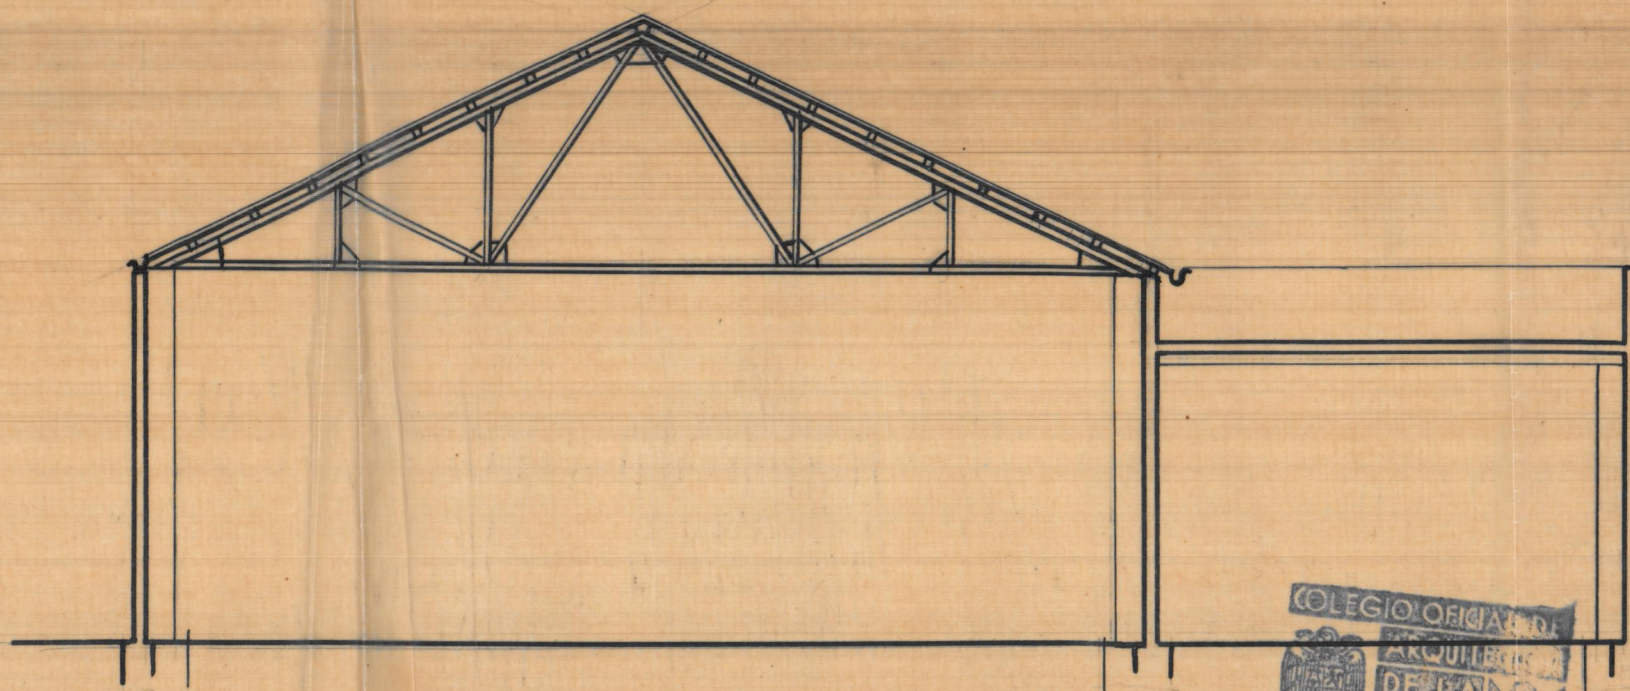

Sección A-B.



Escala 1:100  
Valencia 28 Mayo 1940  
El Arquitecto

A handwritten signature in black ink, likely belonging to the architect Jose Garcia Alba.

REGISTRADO EN

22 JUN. 1940

L. MUE

Lict Mue