
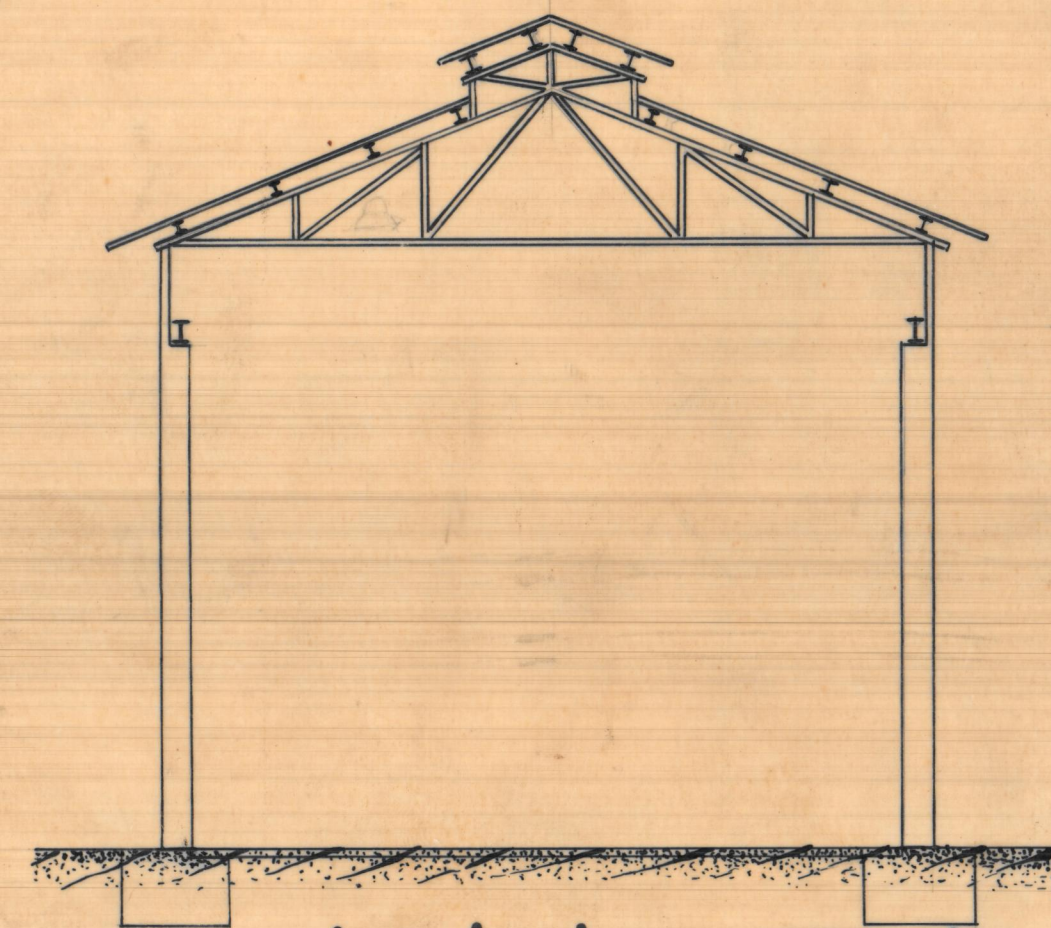


# TALLERES "BOU"

## Plano de la planta

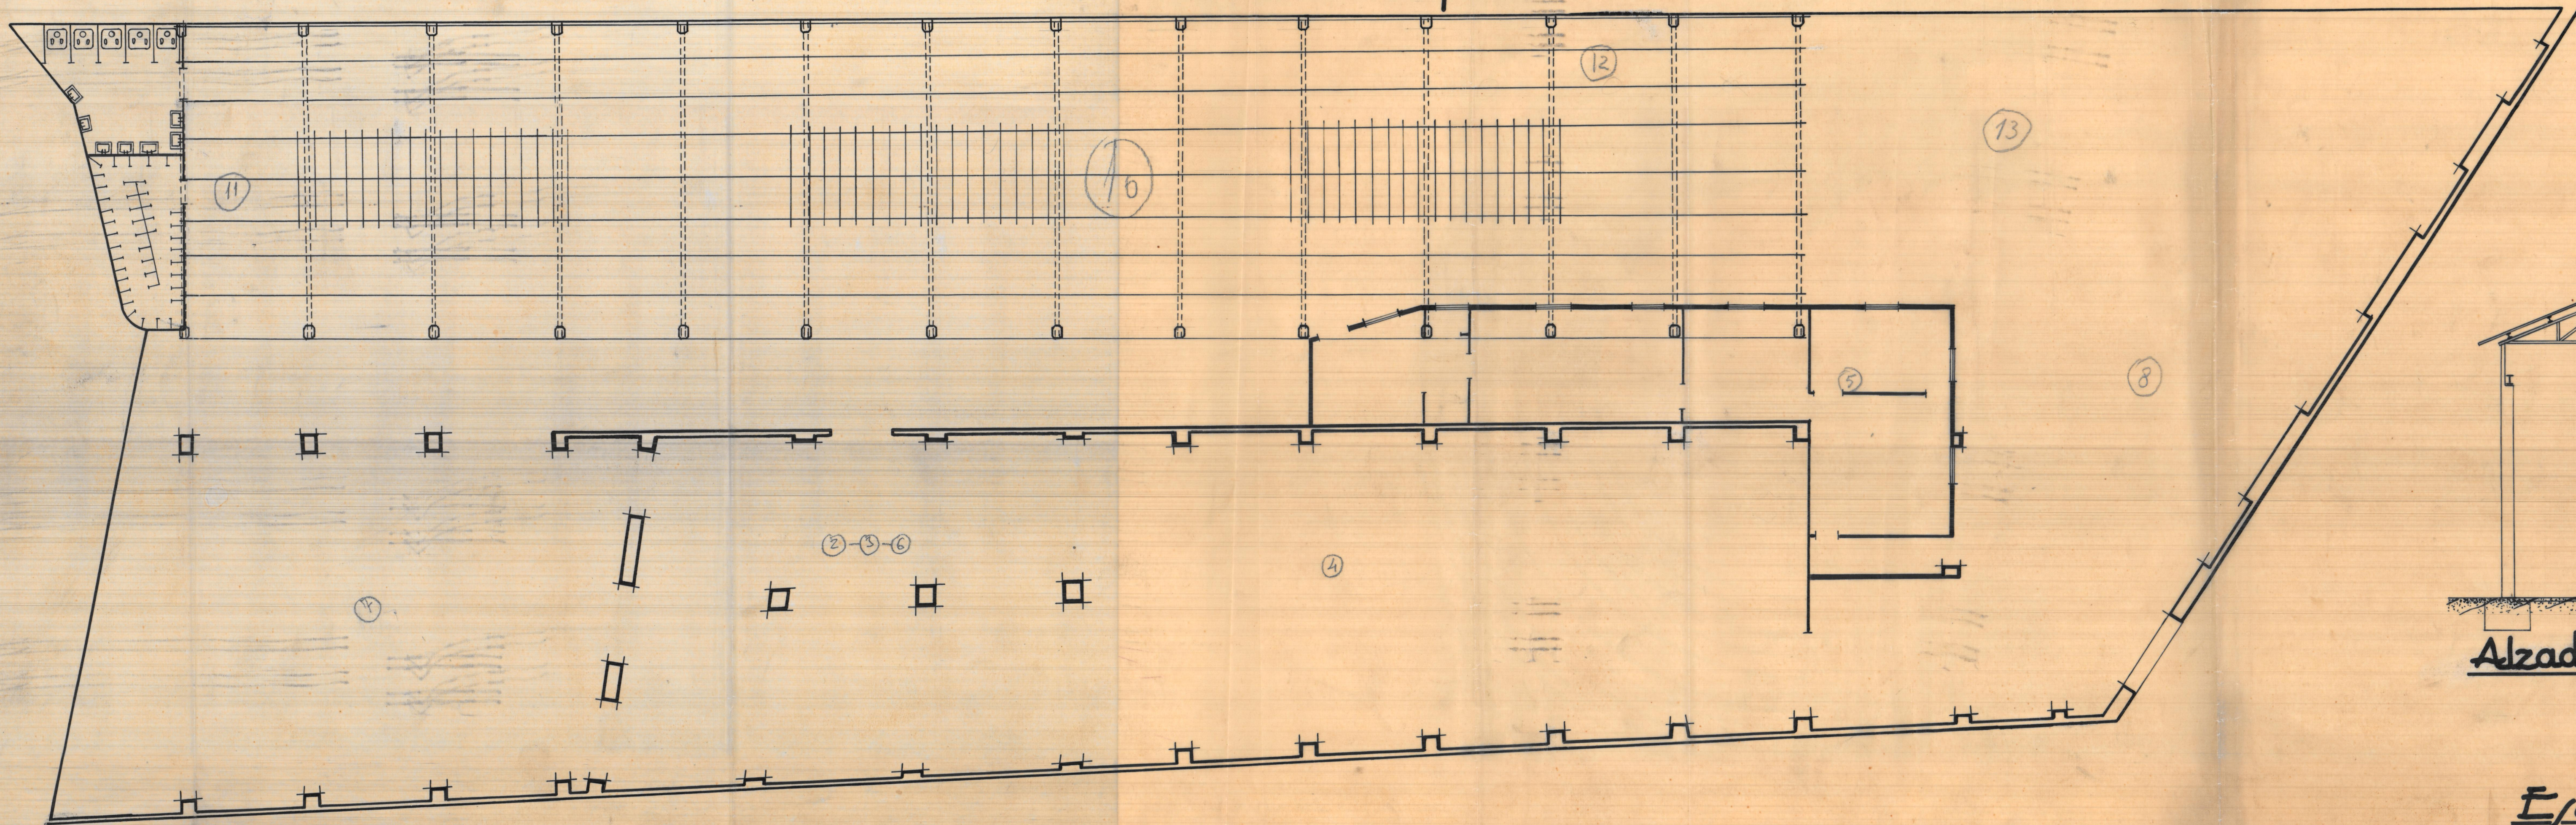

Alzado de la nave de fundición

Escala 1:100