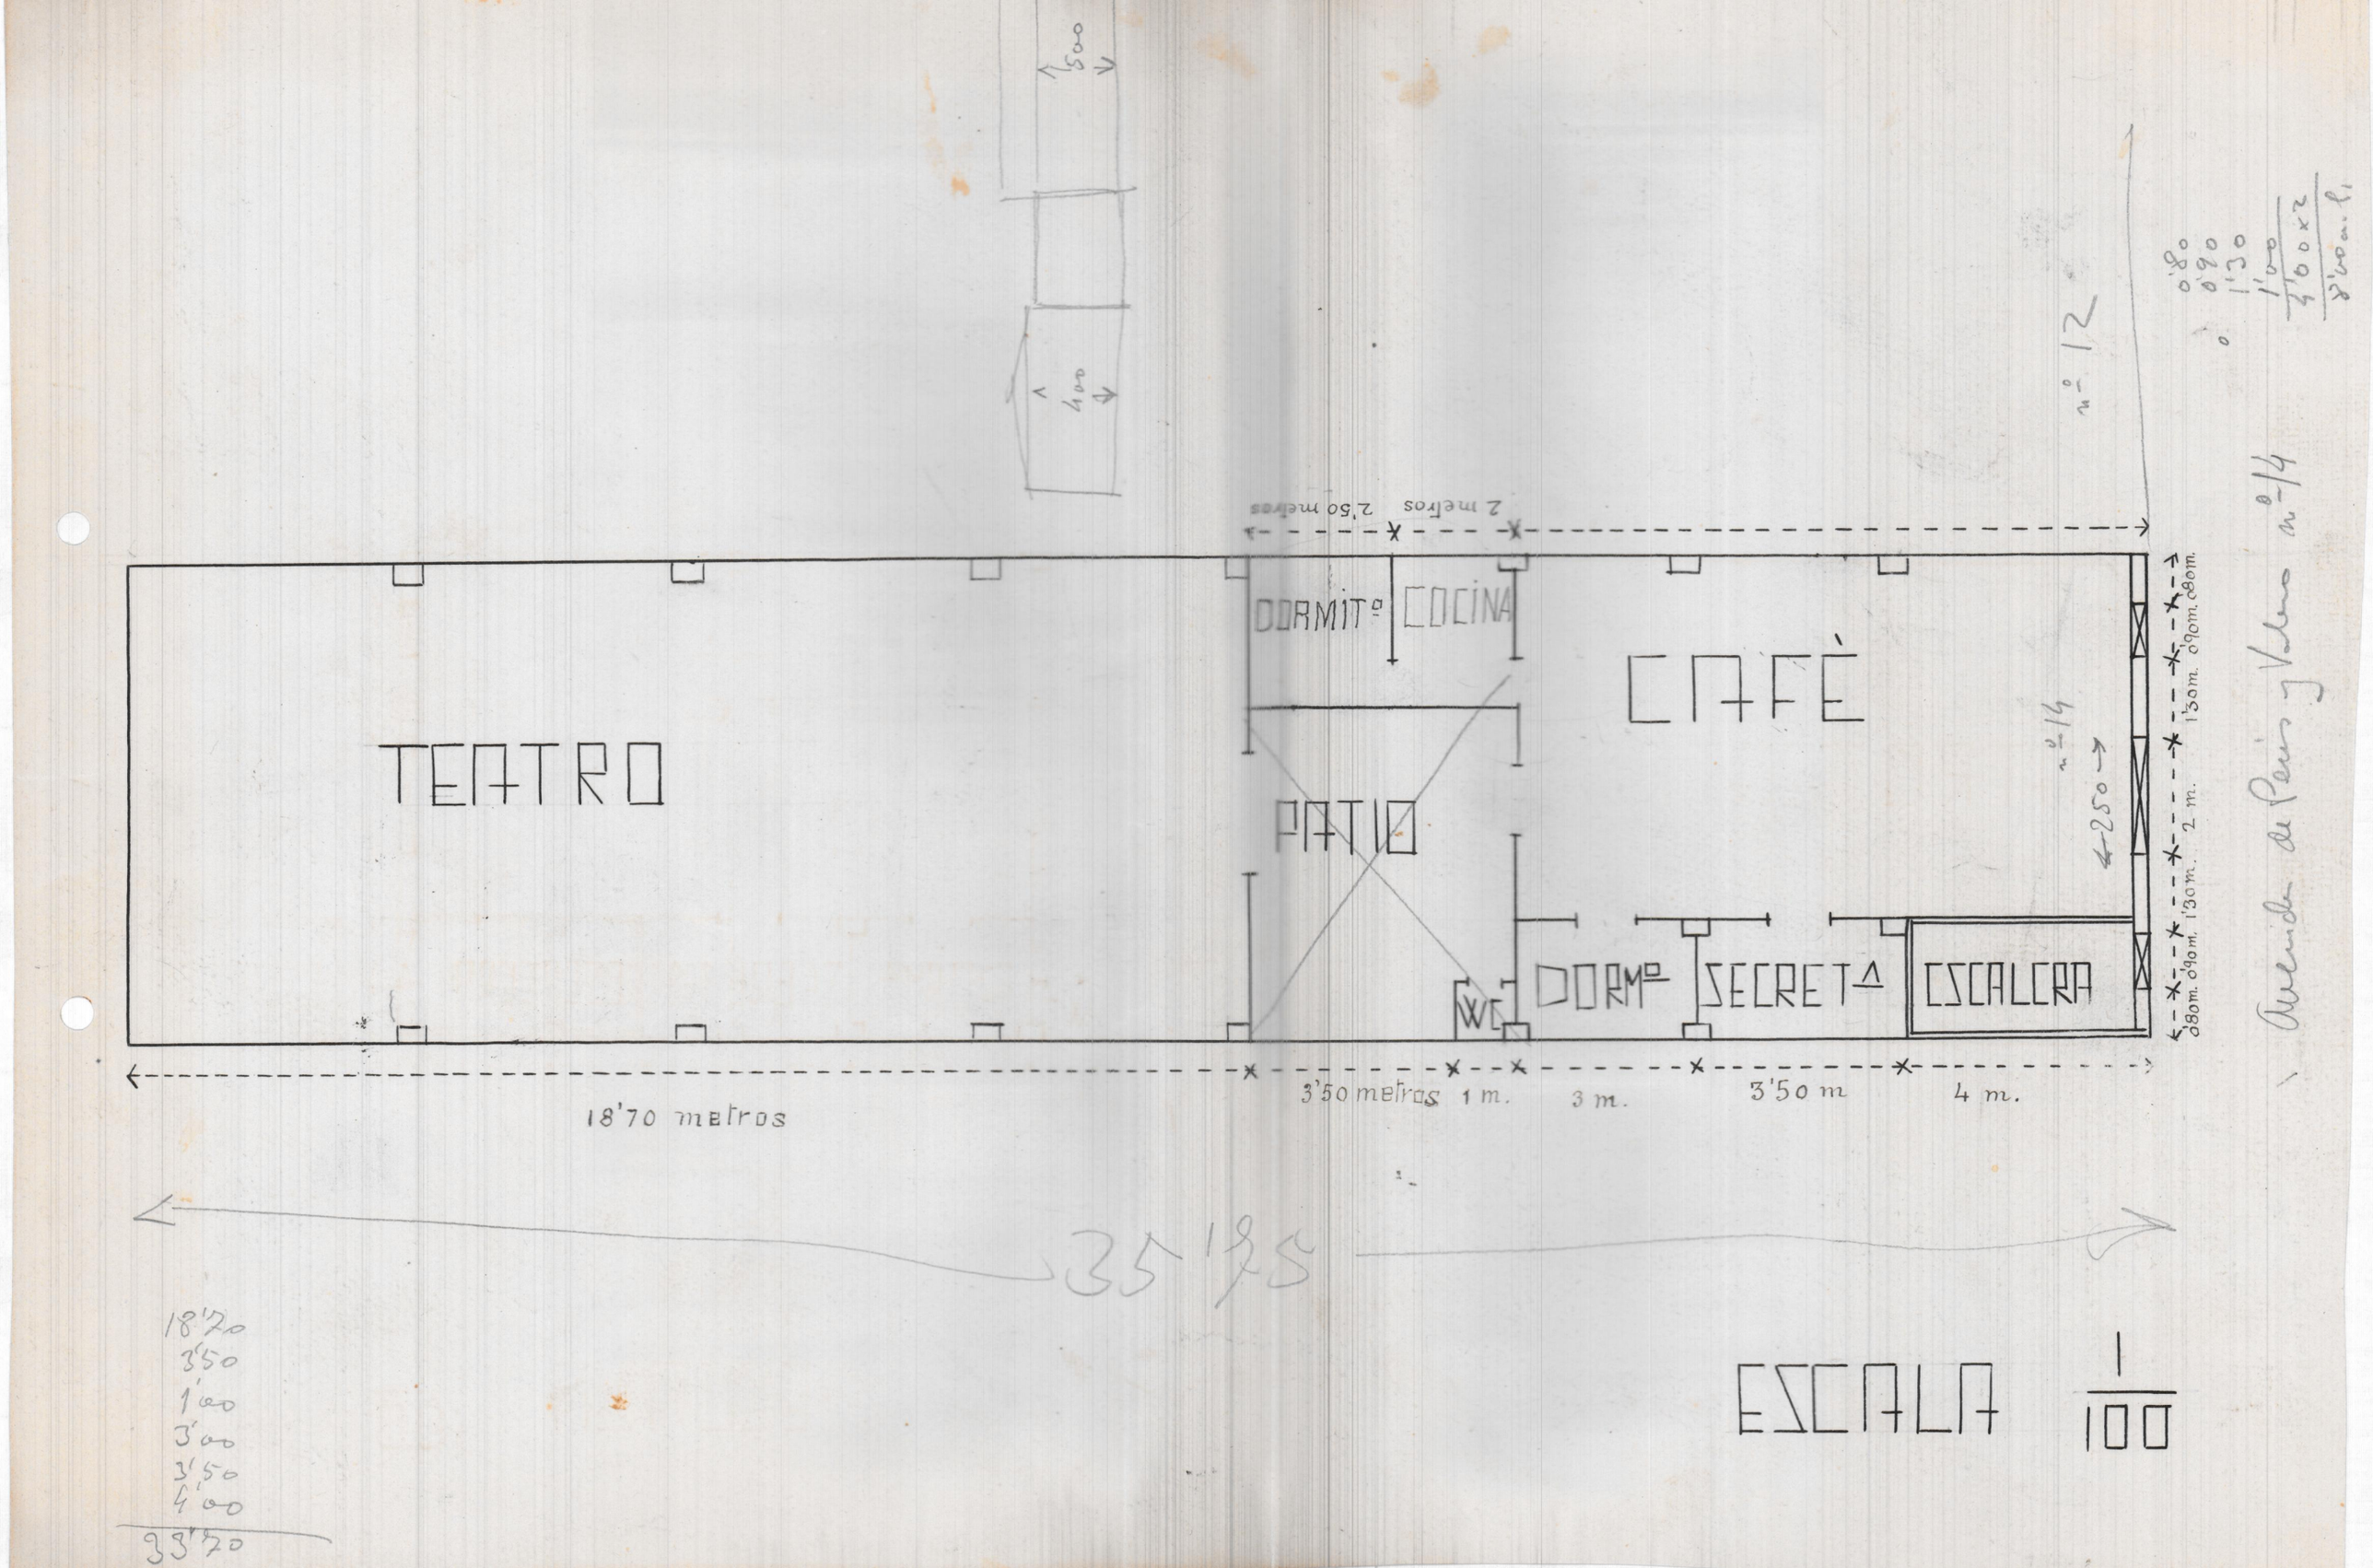

TEATRO
DORMITº
COCINA
CAFÈ
PATIO
WC
DORMº
SECRETª
ESCALERA
2 metros
2'50 metros
18'70 metros
3'50 metros
1 m.
3 m.
3'50 m
4 m.
35'75
ESCALA 1/100
nº 12
nº 14
250
0'80
0'90
1'30
1'00
4'00 x 2
8'00 m. l.
Avenida de Peris y Valero nº 14
18'70
3'50
1'00
3'00
3'50
4'00
33'70