



FUNDICIONES MAGNETICAS SANTA RUFINA
FABRICA Y VIVIENDAS EN ALFARA DEL PATRIARCA
ESCALA=1:200


Valencia y Abril de 1956
EL ARQUITECTO

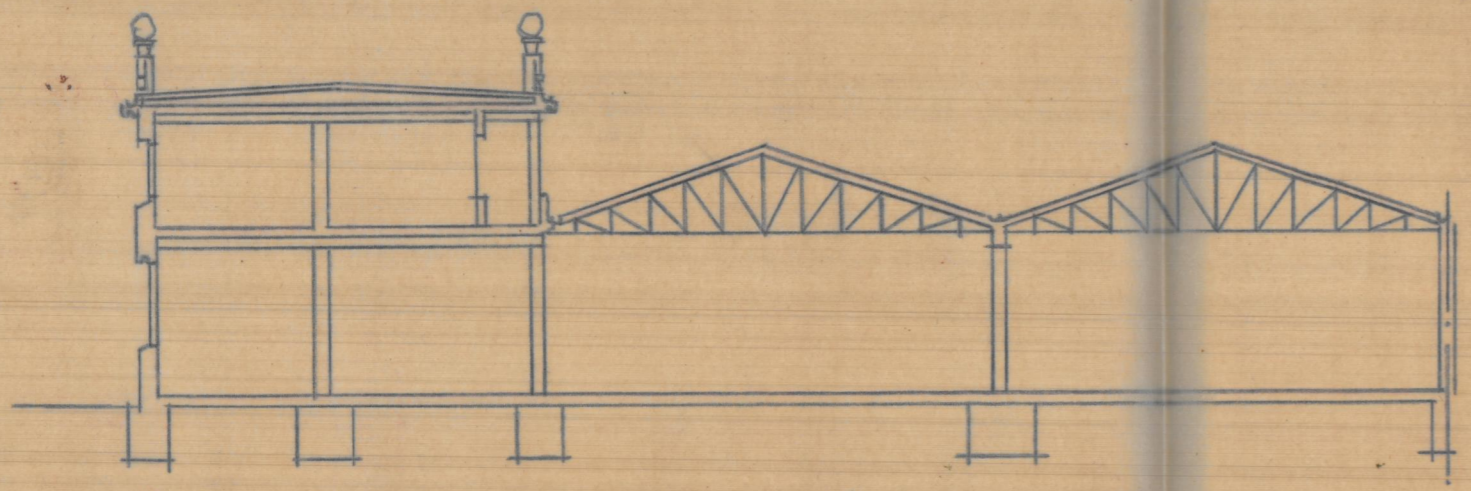


Seccion transversal

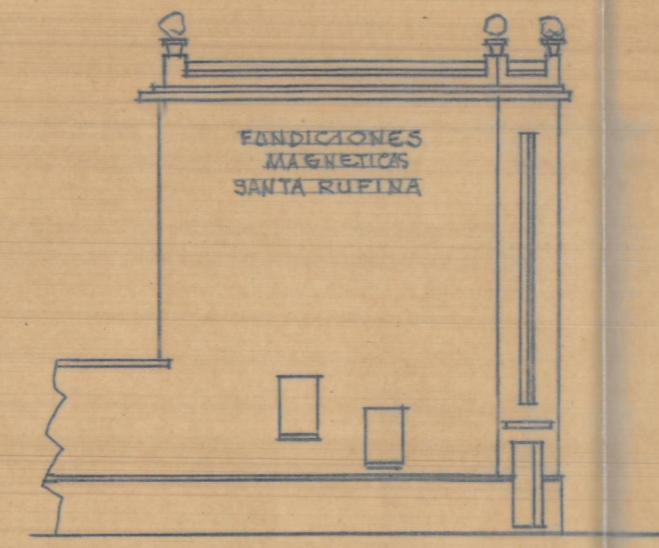

Fachada lateral

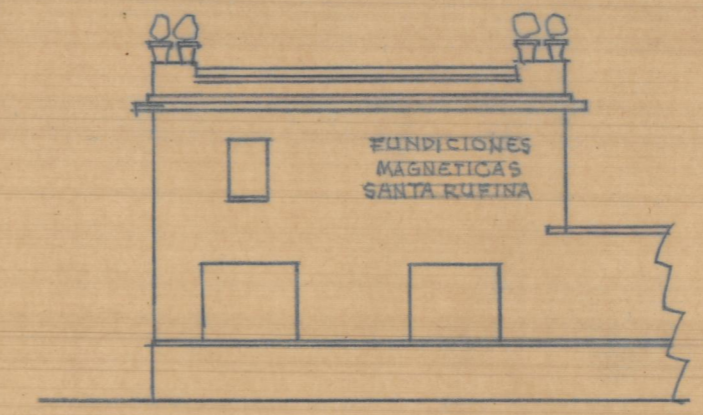

Fachada lateral

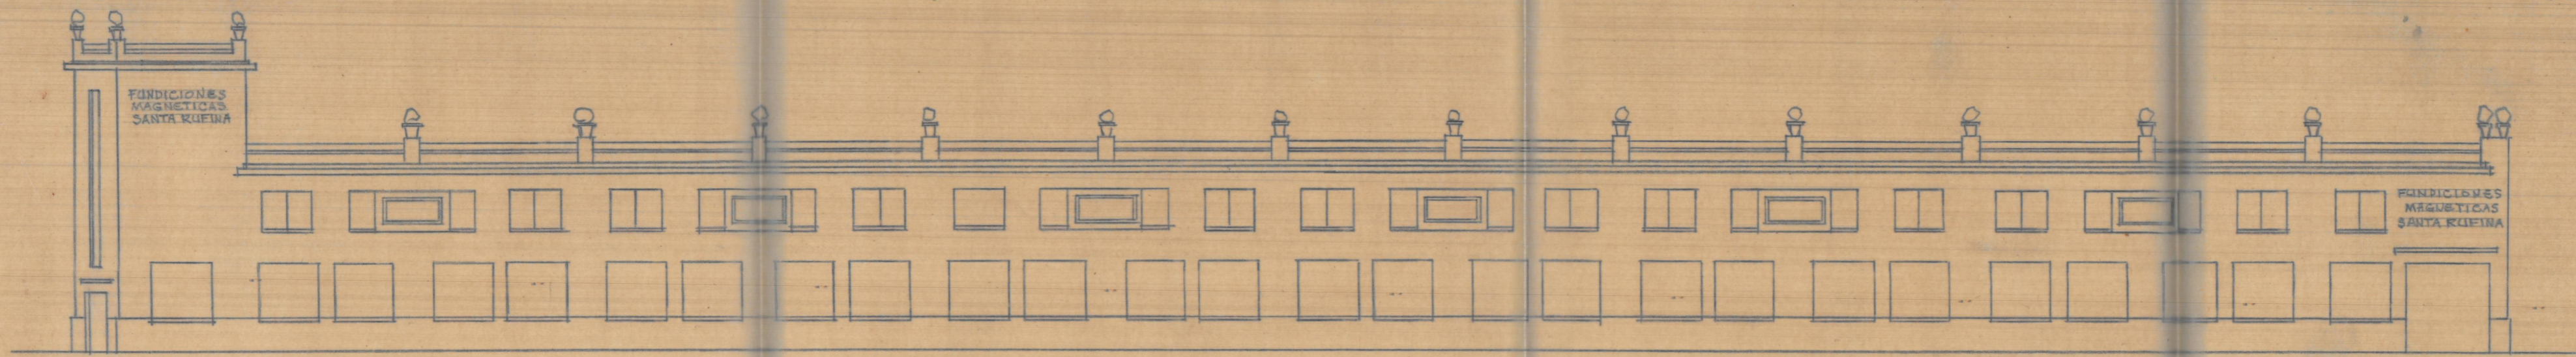

Fachada principal