


1. Gobernado Viejo

Propietario fondo nuevo de Vera

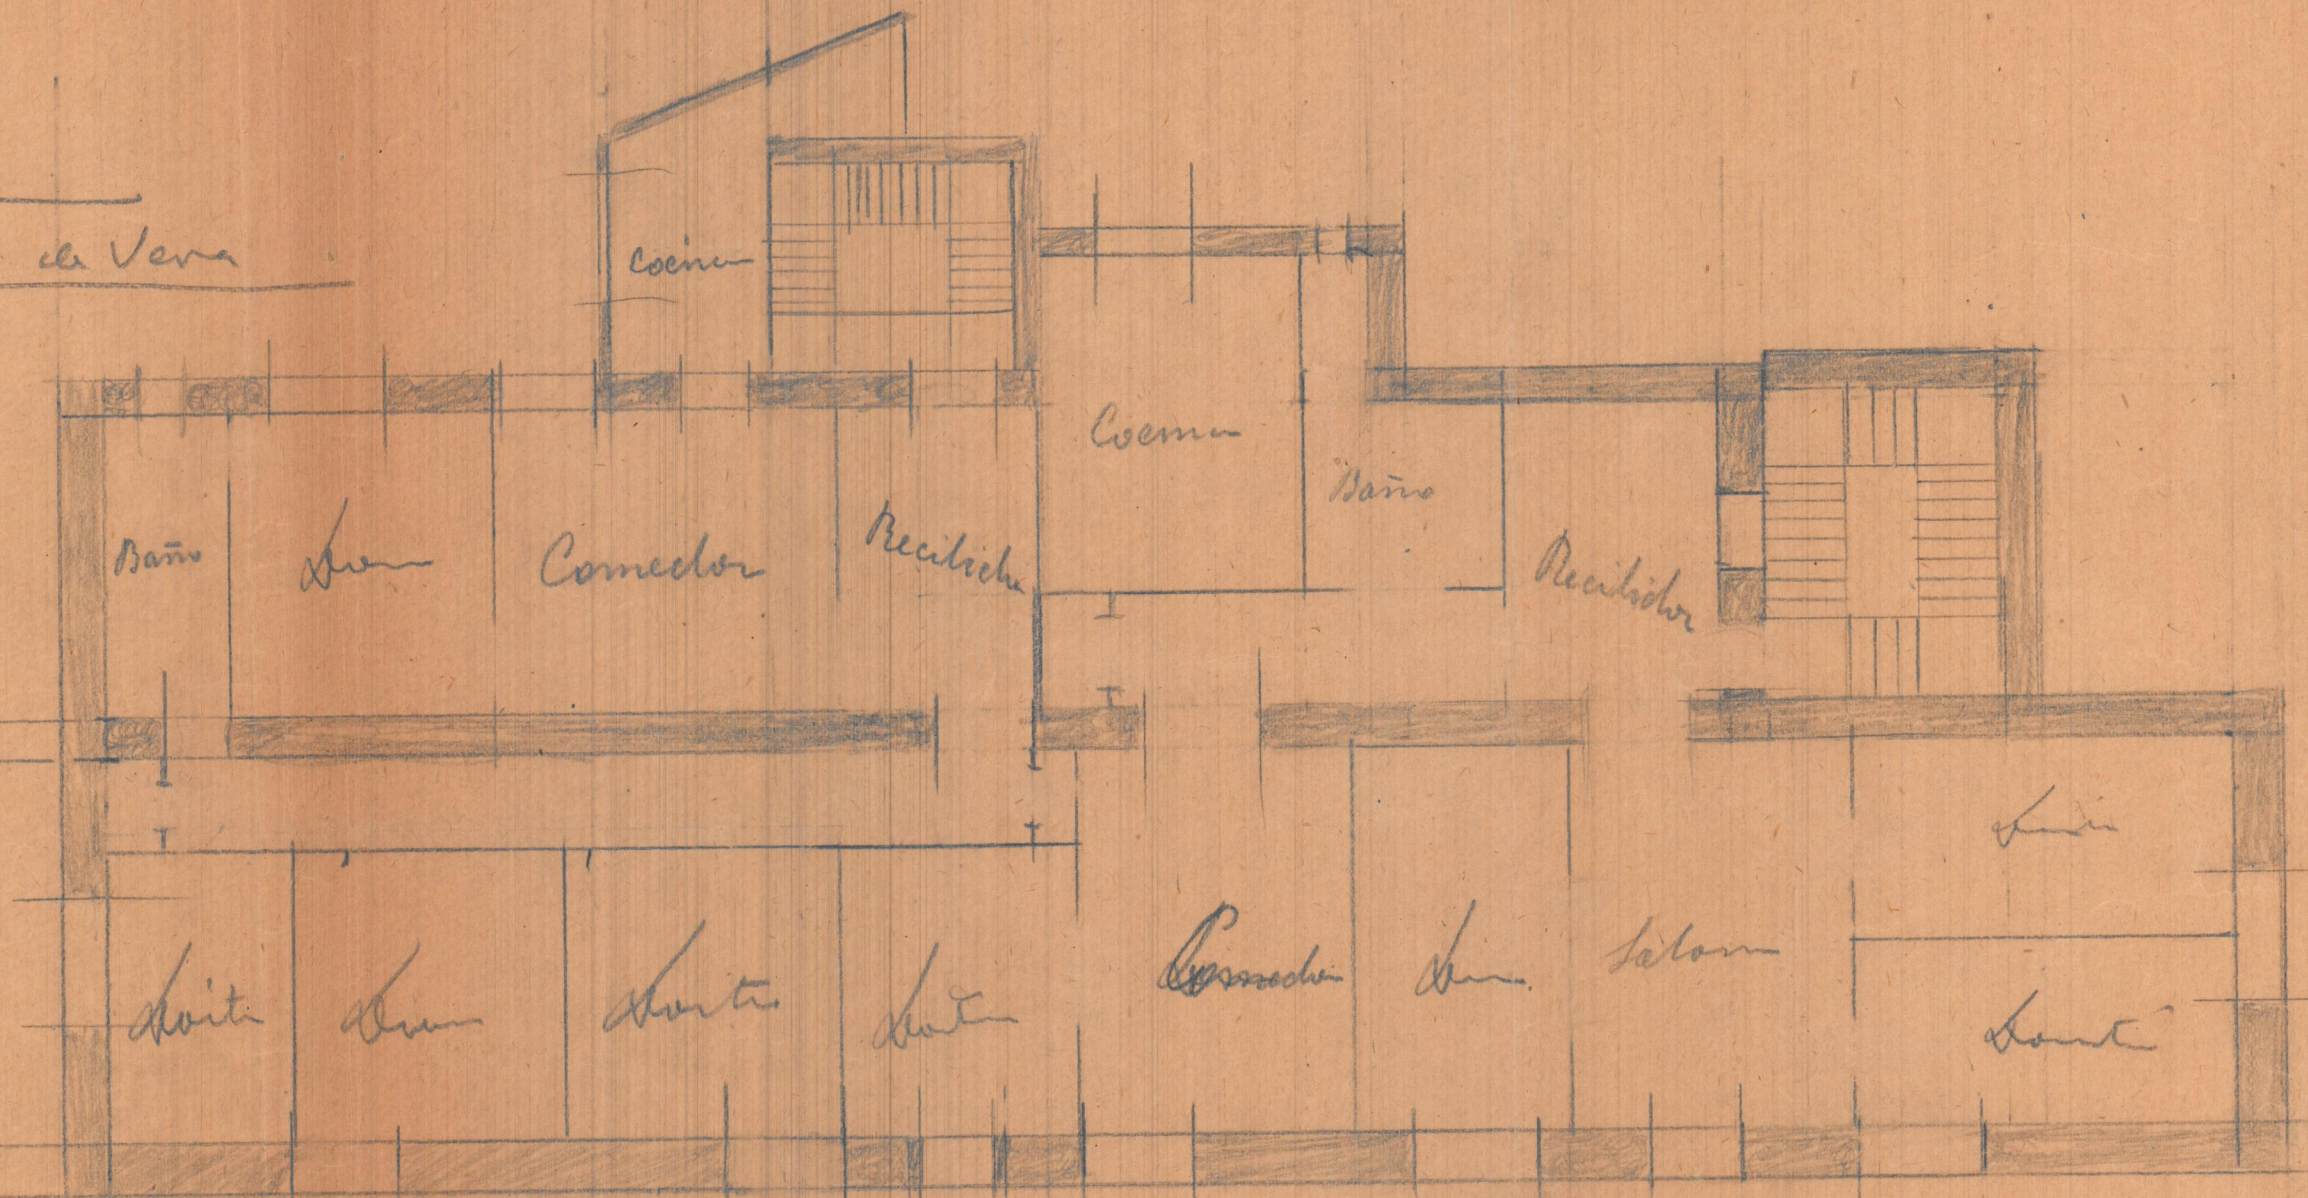

Zarraga



Distribución de las viviendas en el piso principal.


~~Nueva distribución~~

Reforma en el edificio
nº 18 de la calle del Comercio





alliny libney

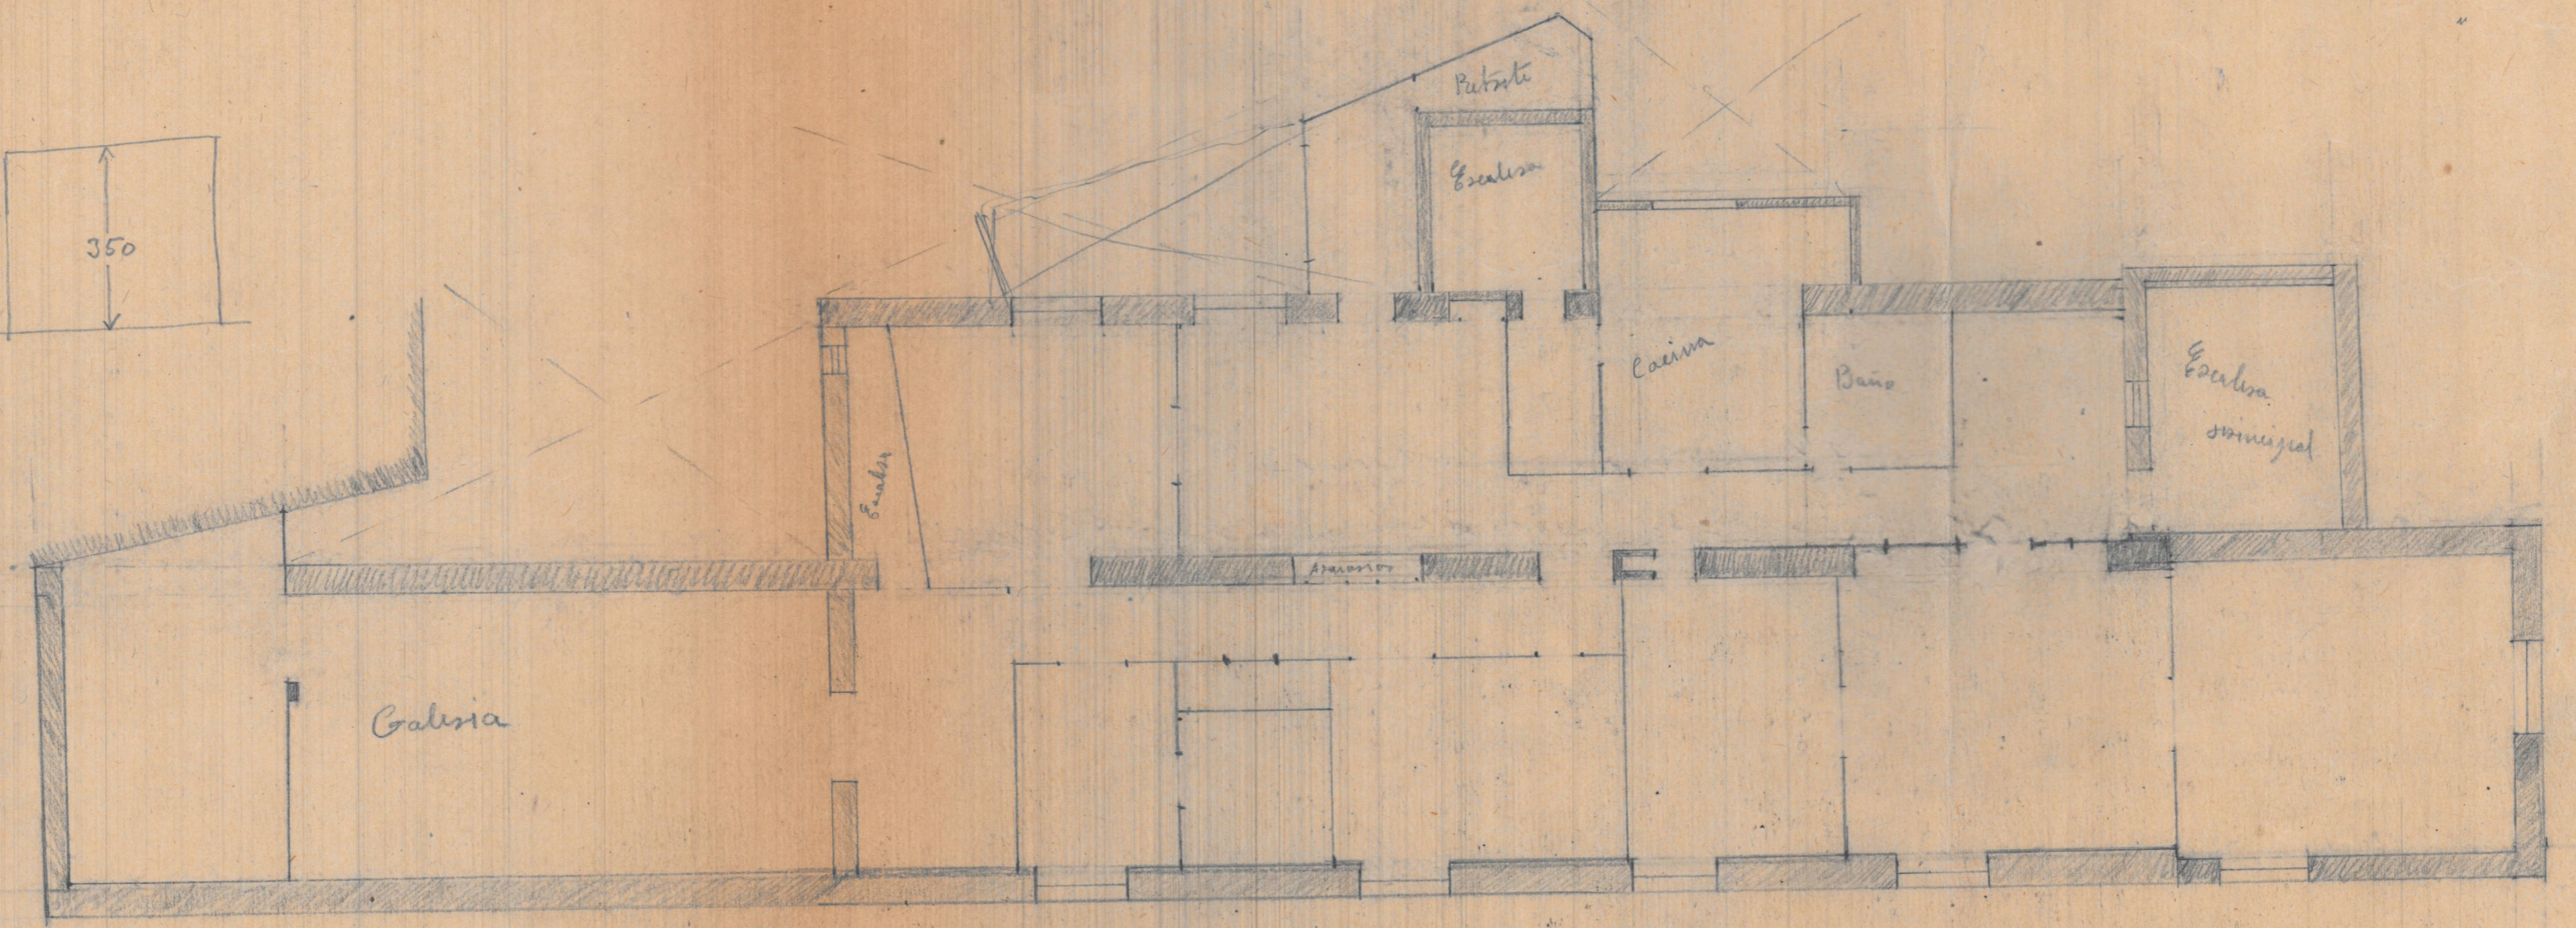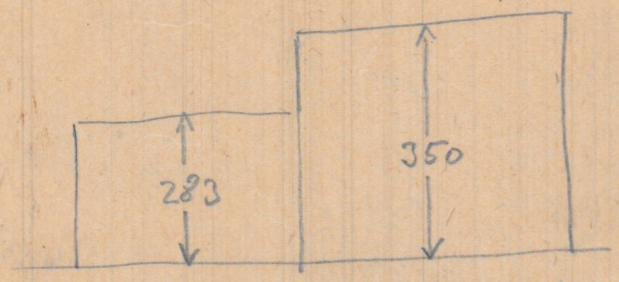

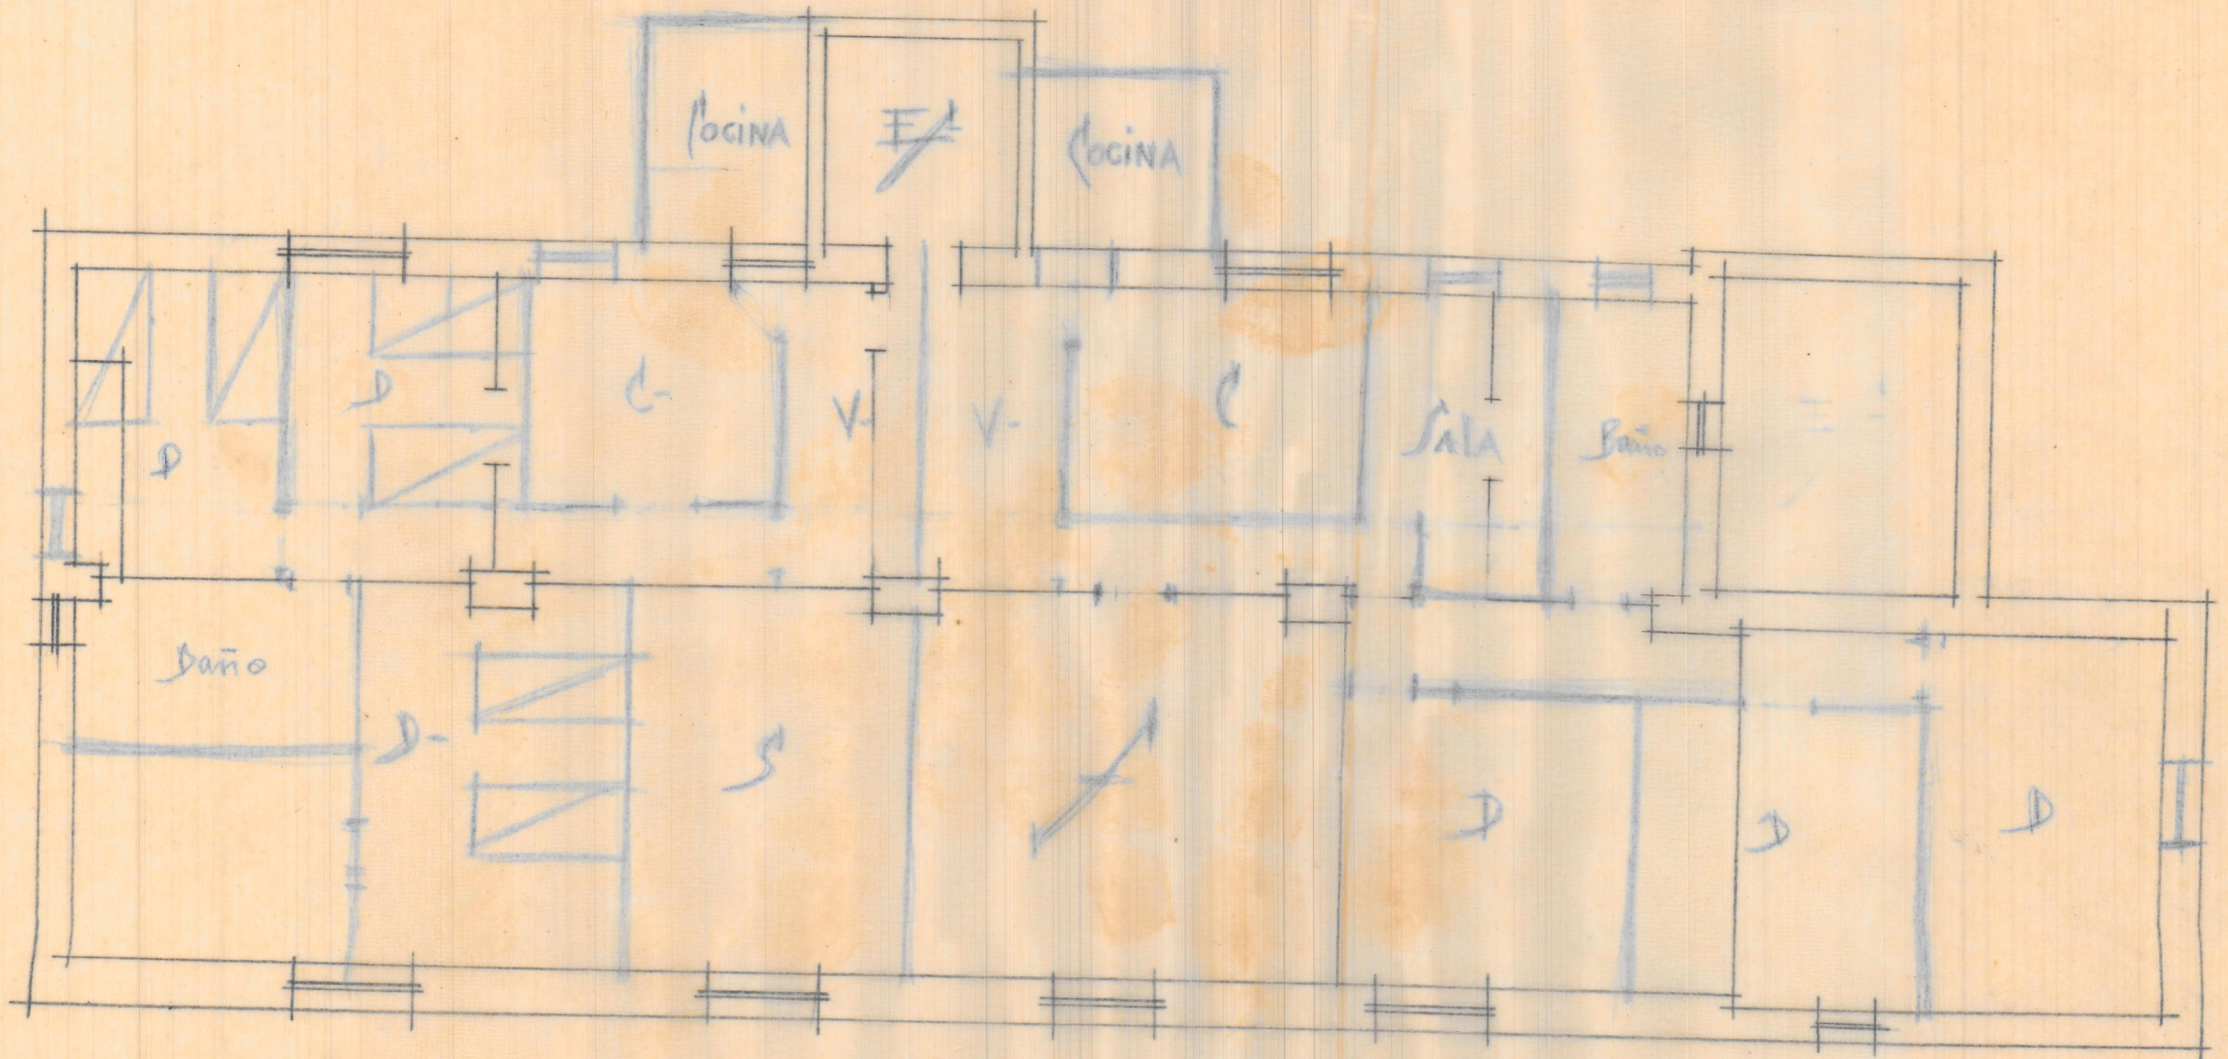

Piso alto
E. 1:100

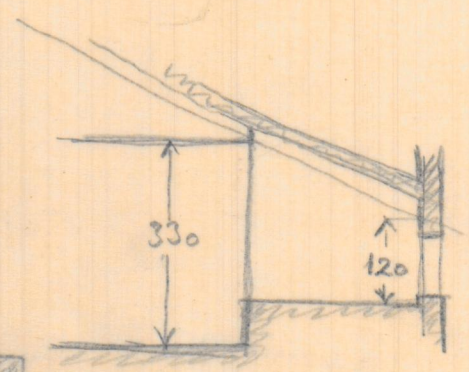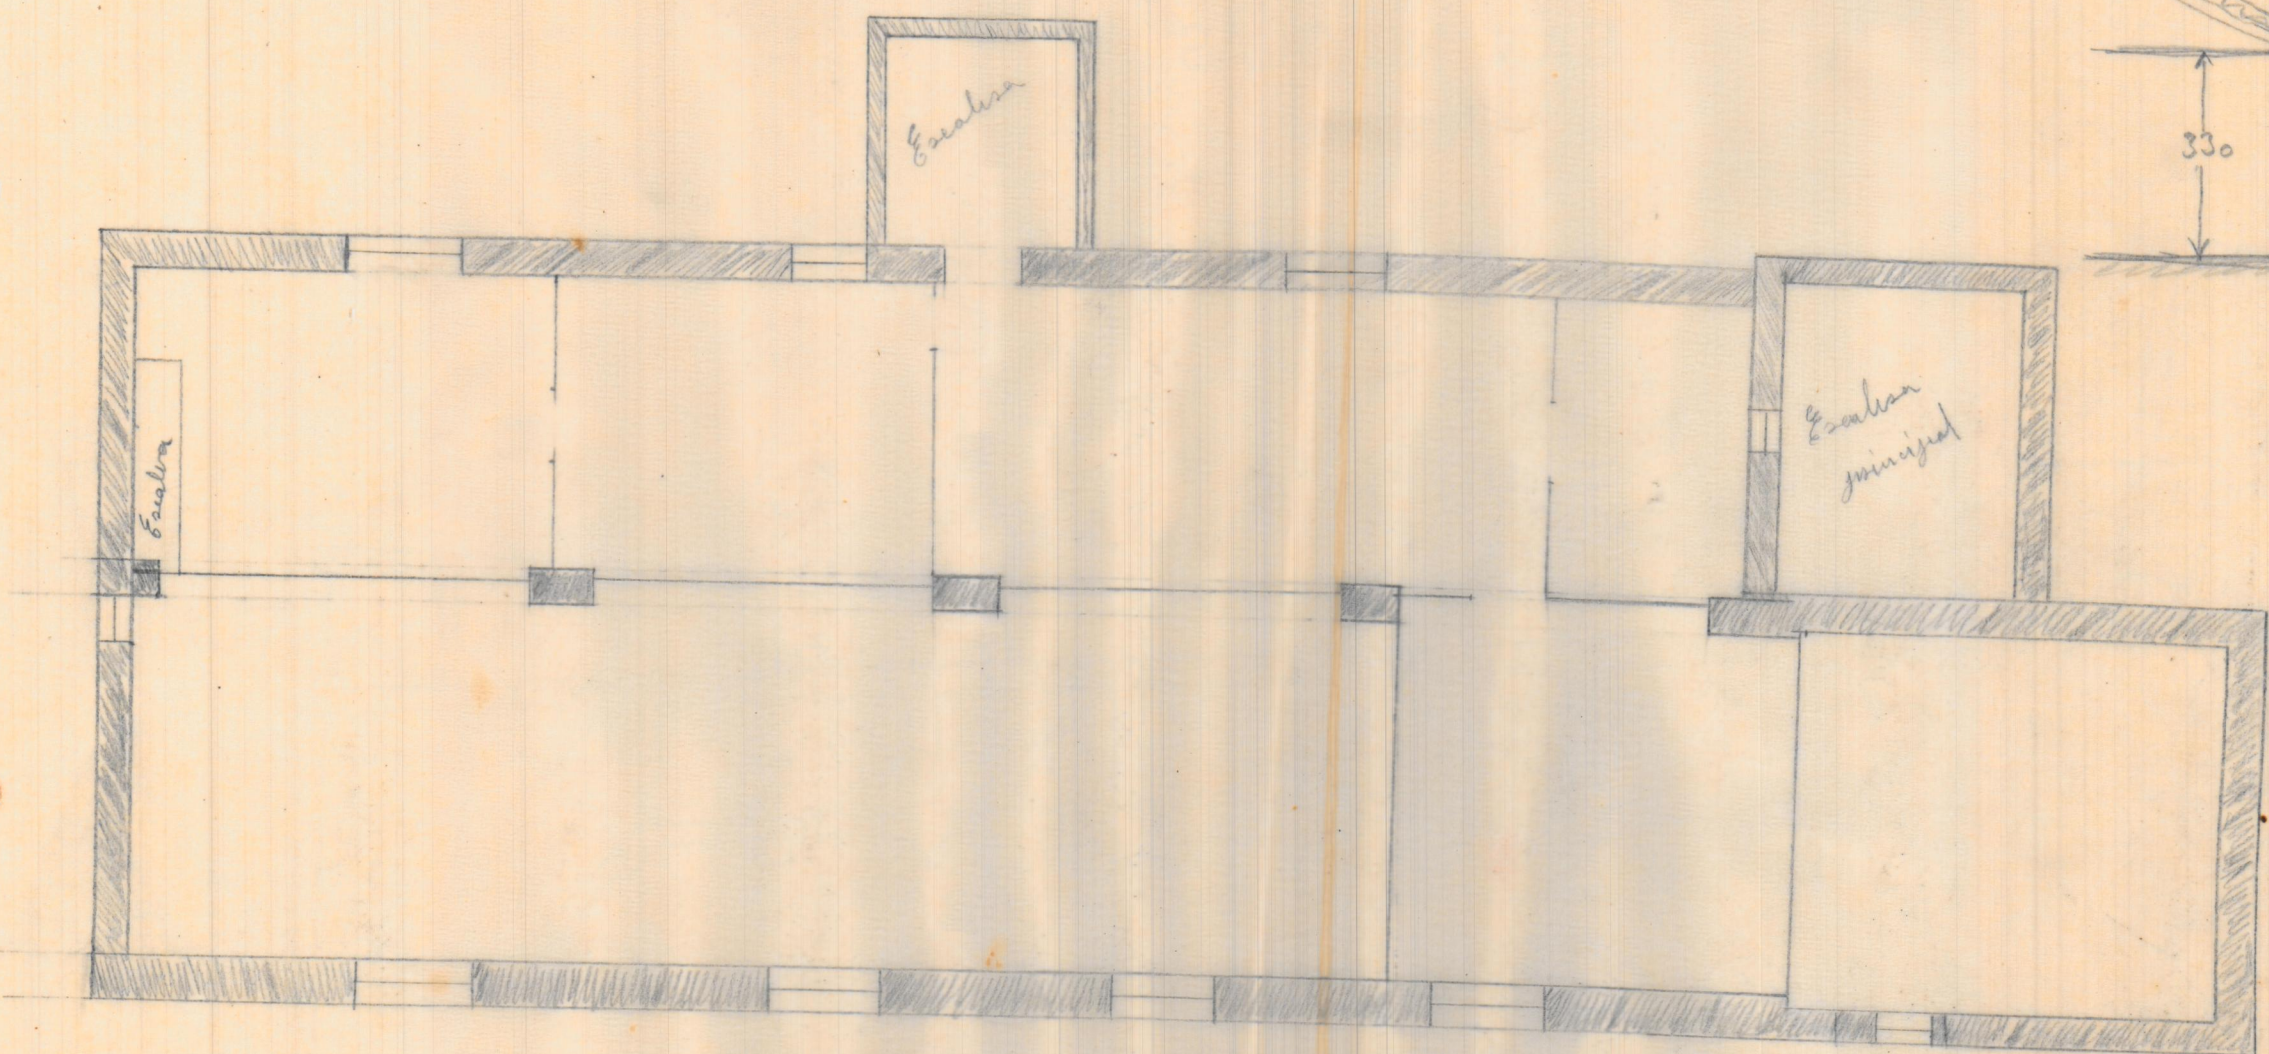

0.50
2.30
Abbas 7/17

figo alto
E. 1:100