


Disposición del salón de Baile y Café
Balkiss

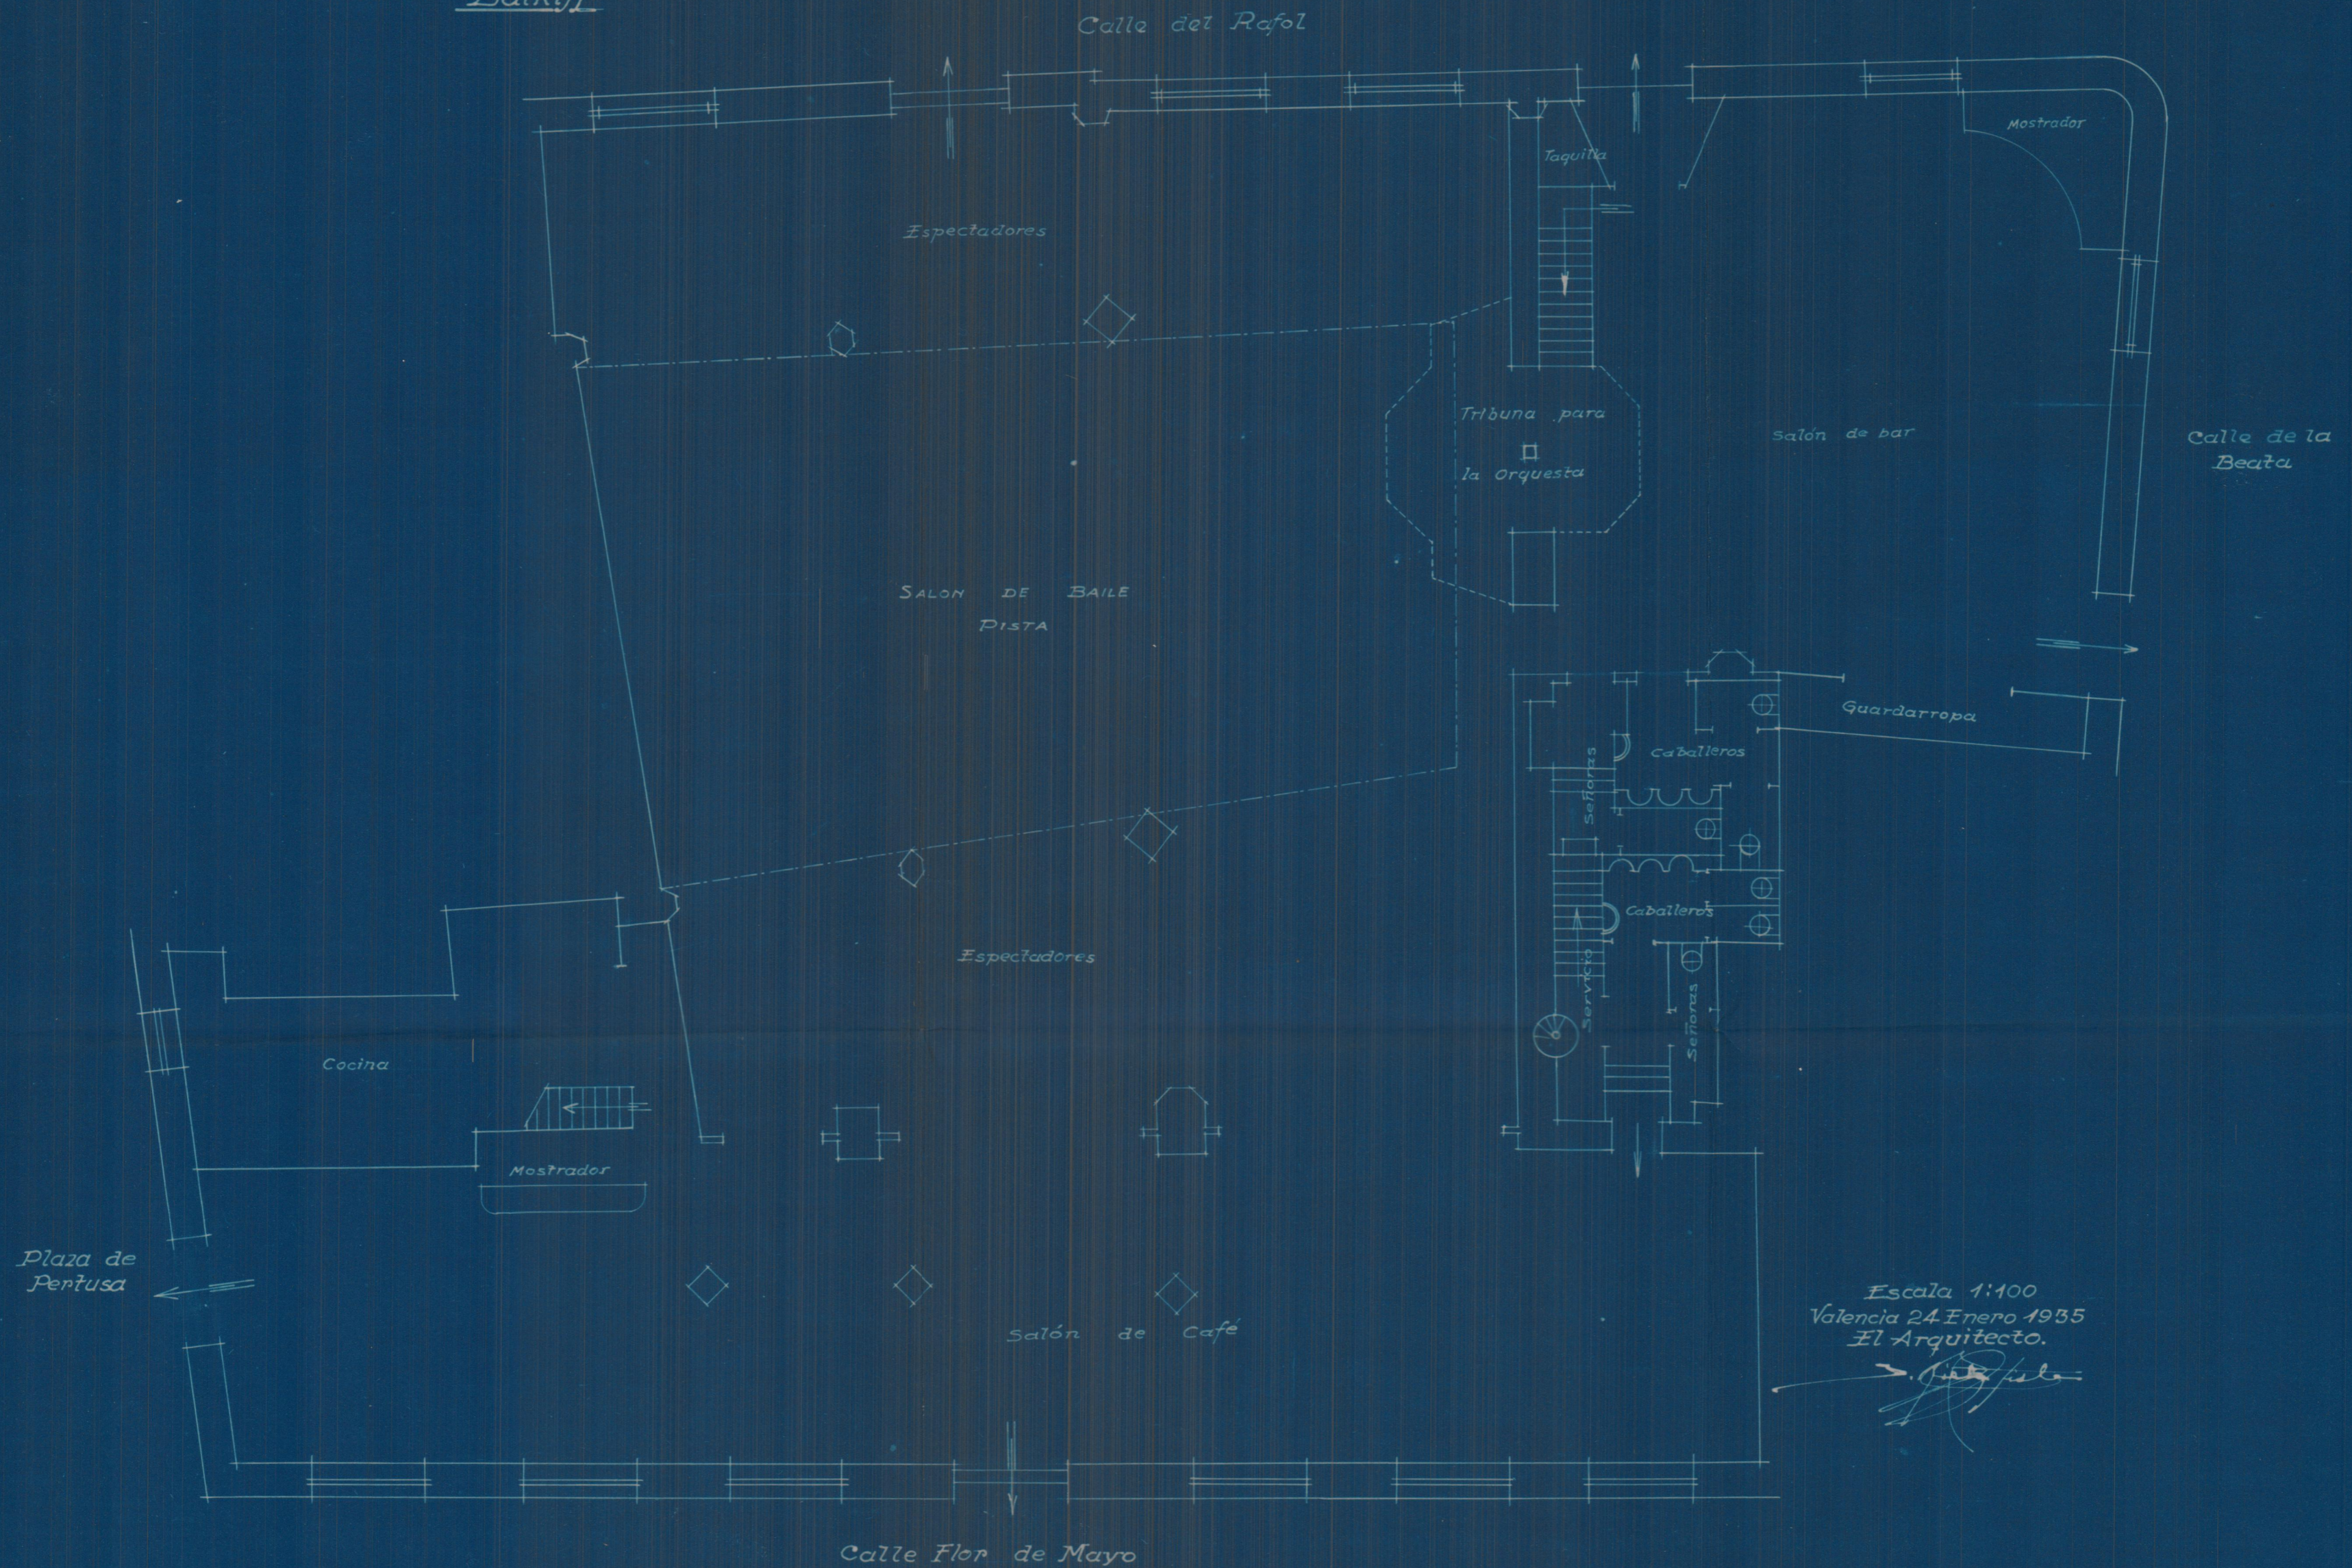

Escala 1:100
Valencia 24 Enero 1935
El Arquitecto.

[Handwritten signature]