

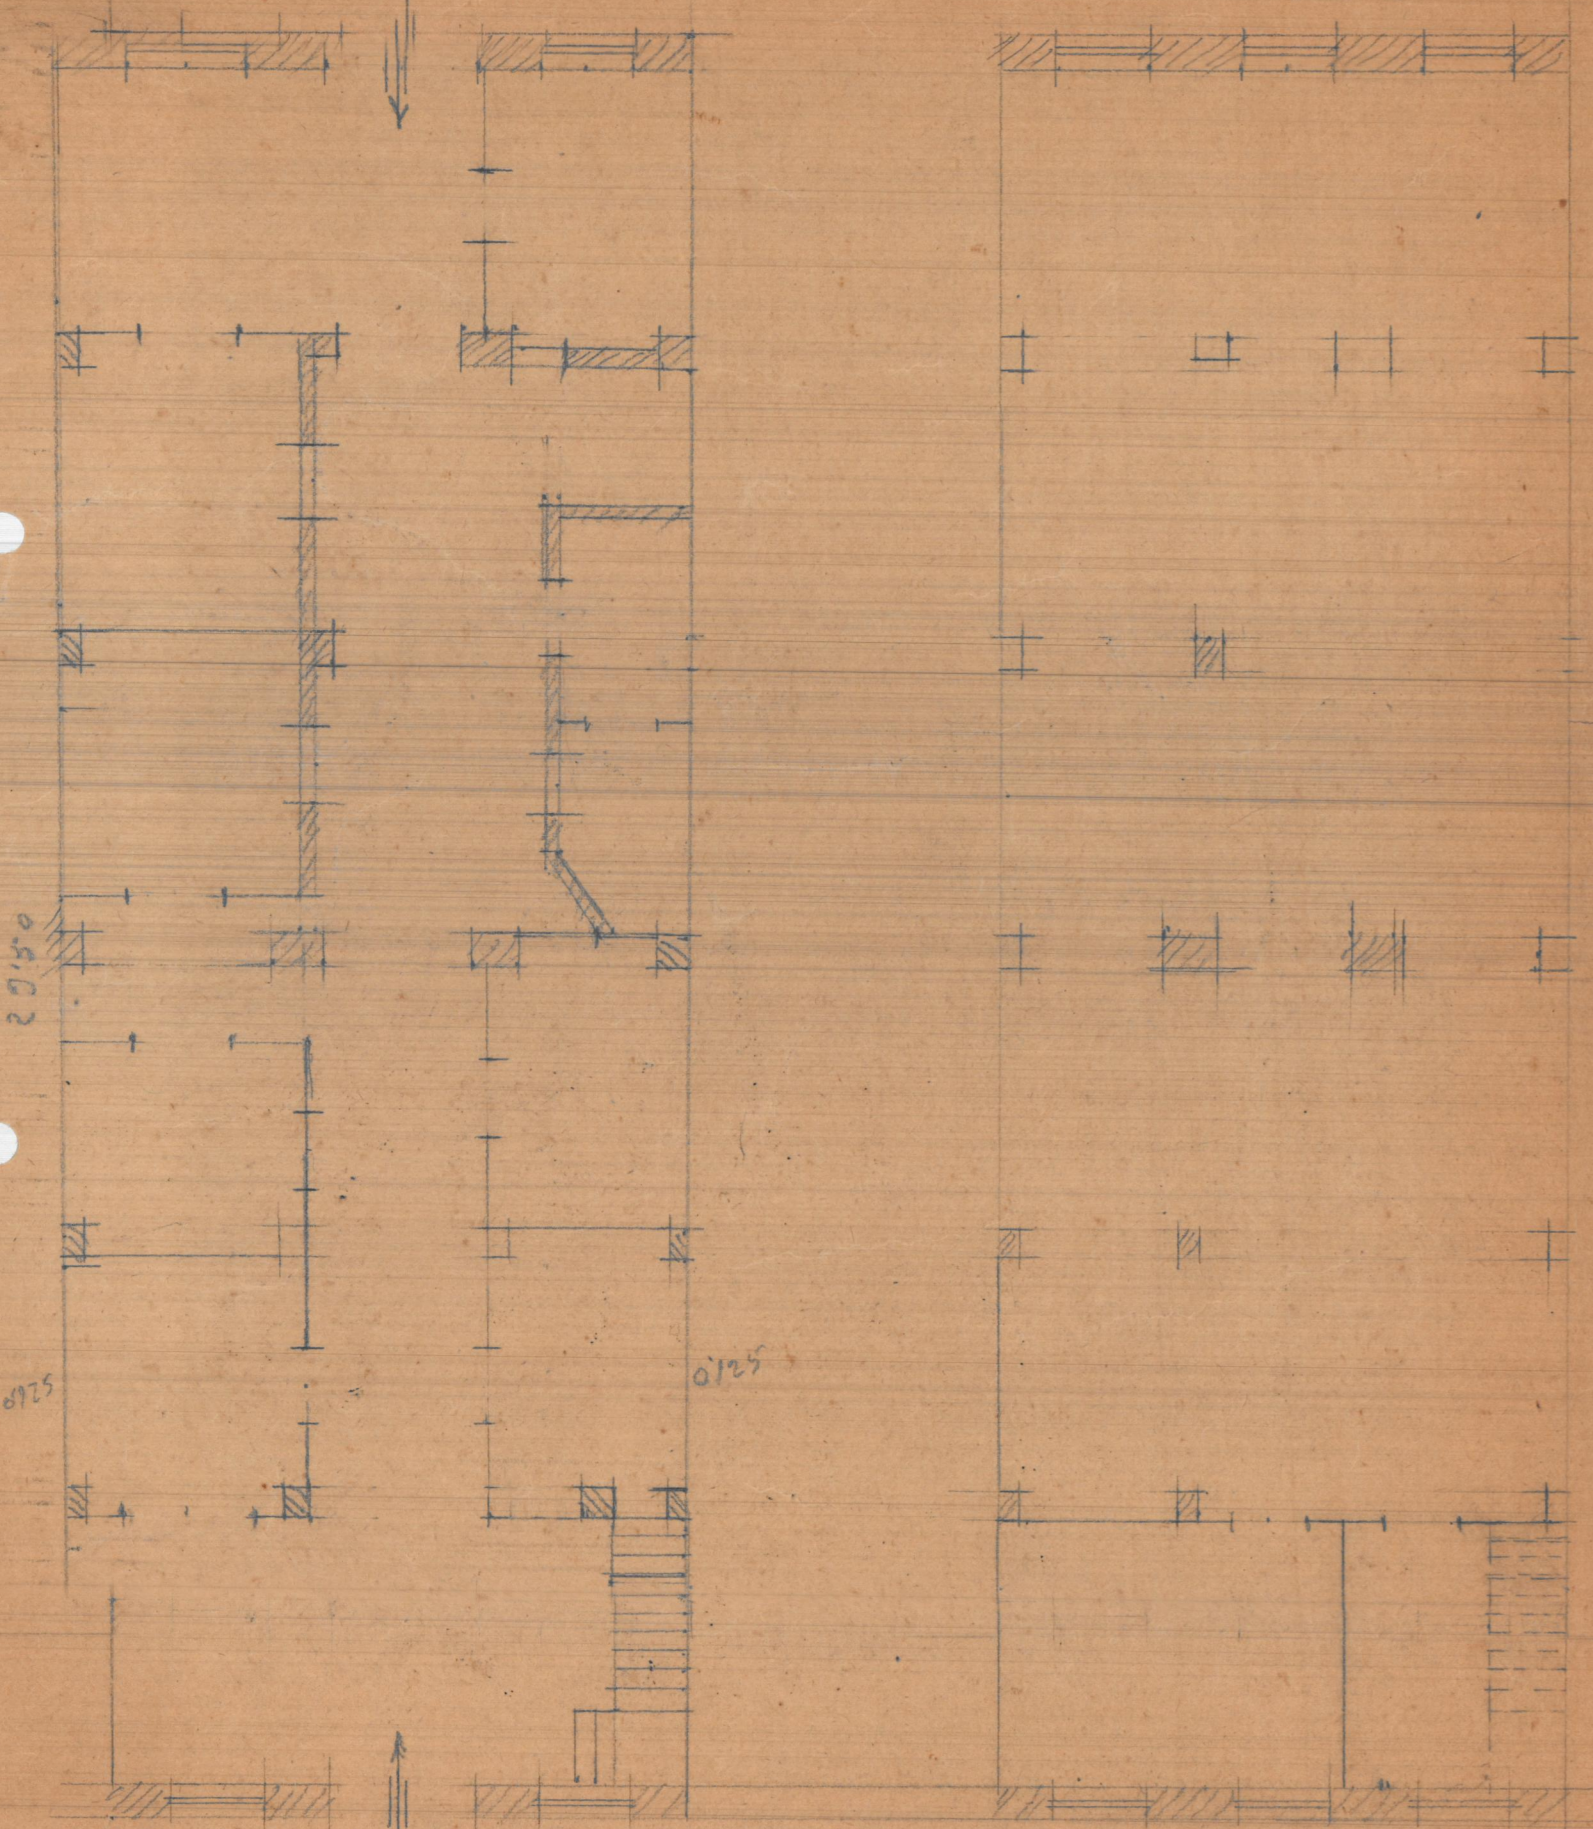
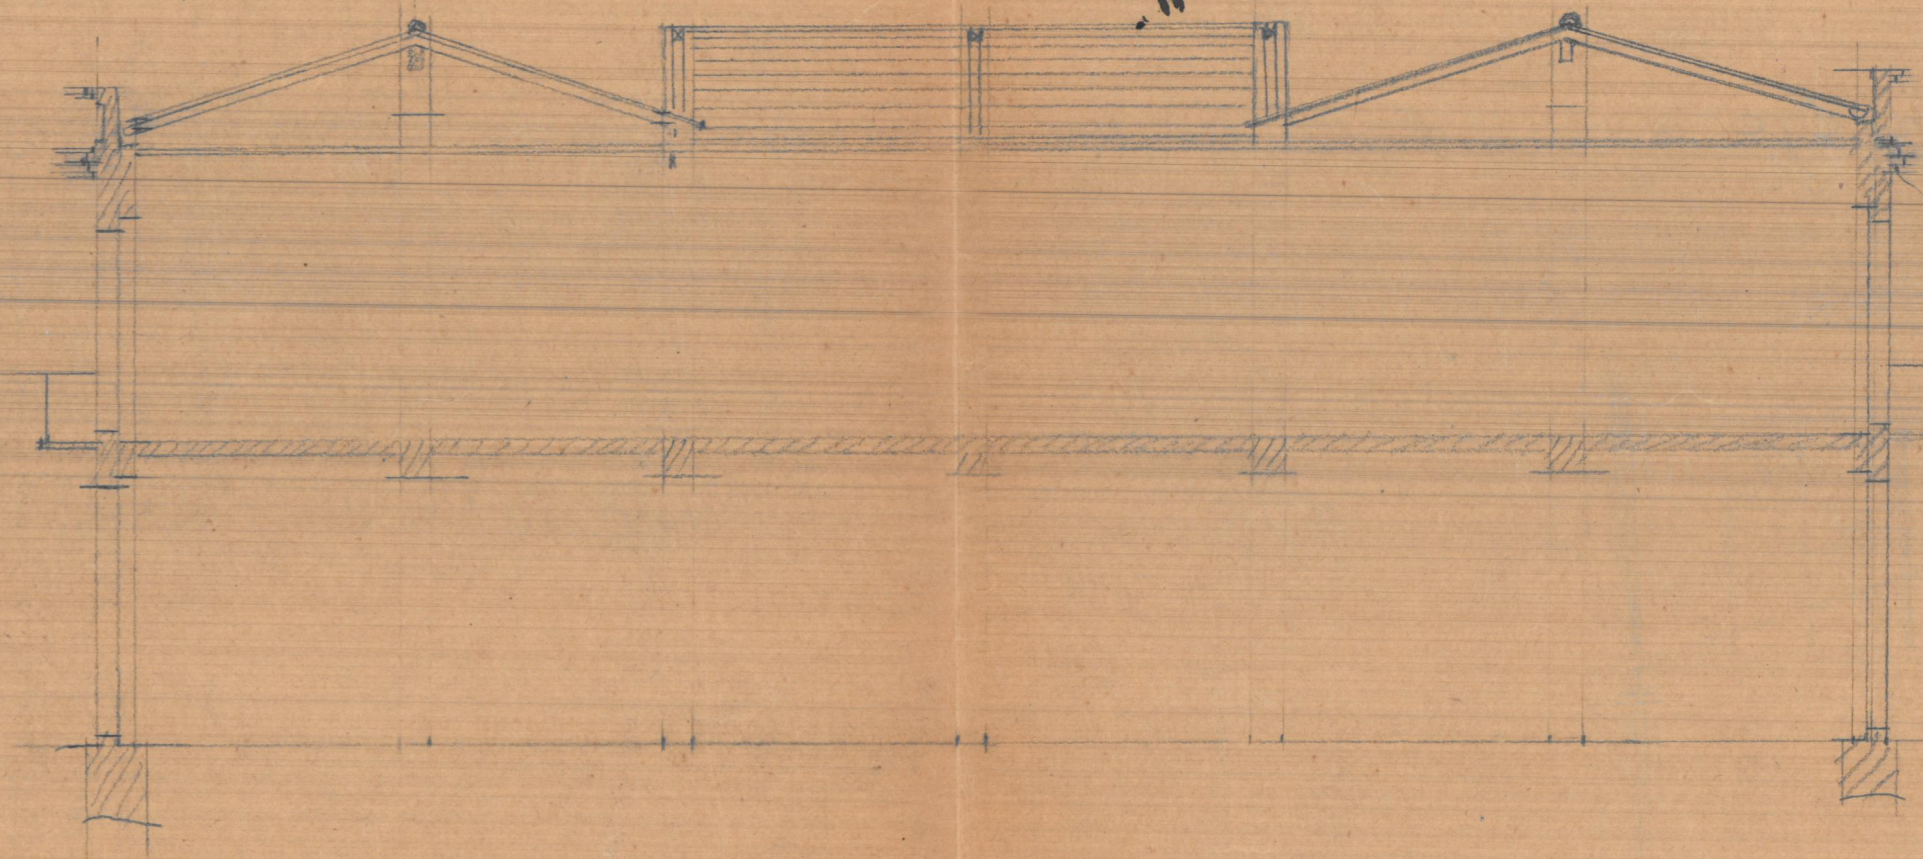


Calle del Dr. Luch 59

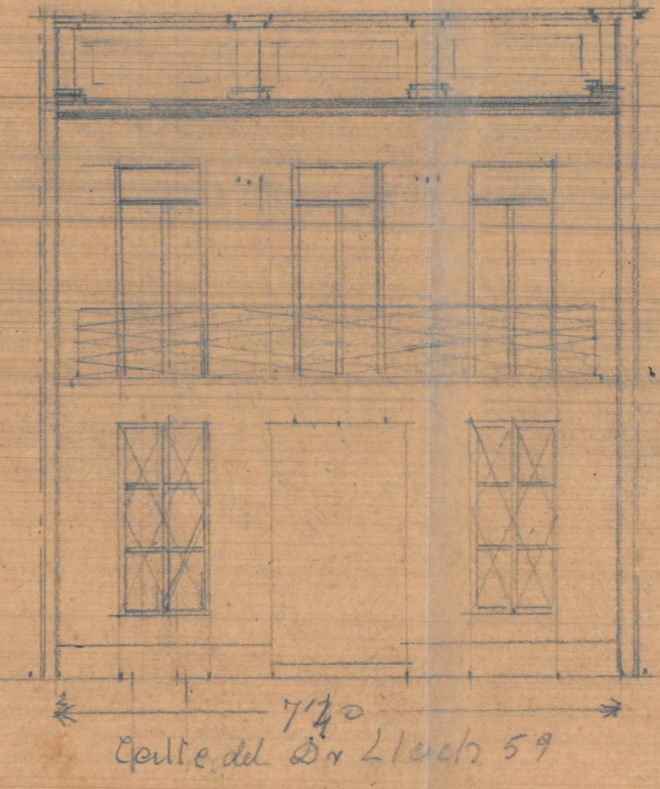

Superficie Solar --- 170'60 m²

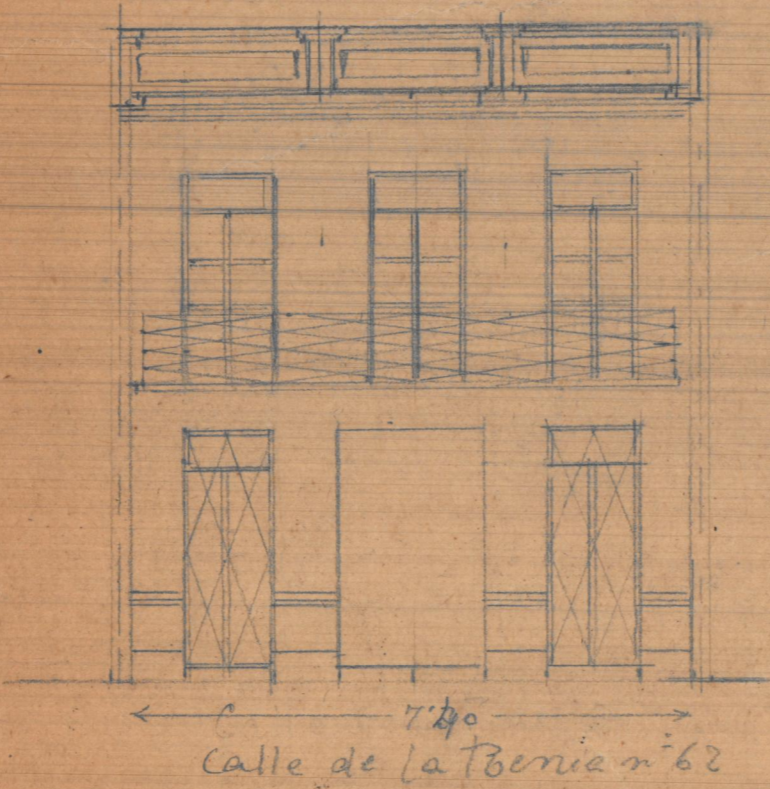

7.95

Calle de la Tenia n° 62