



①

PLANTA BAJA
五、一:100

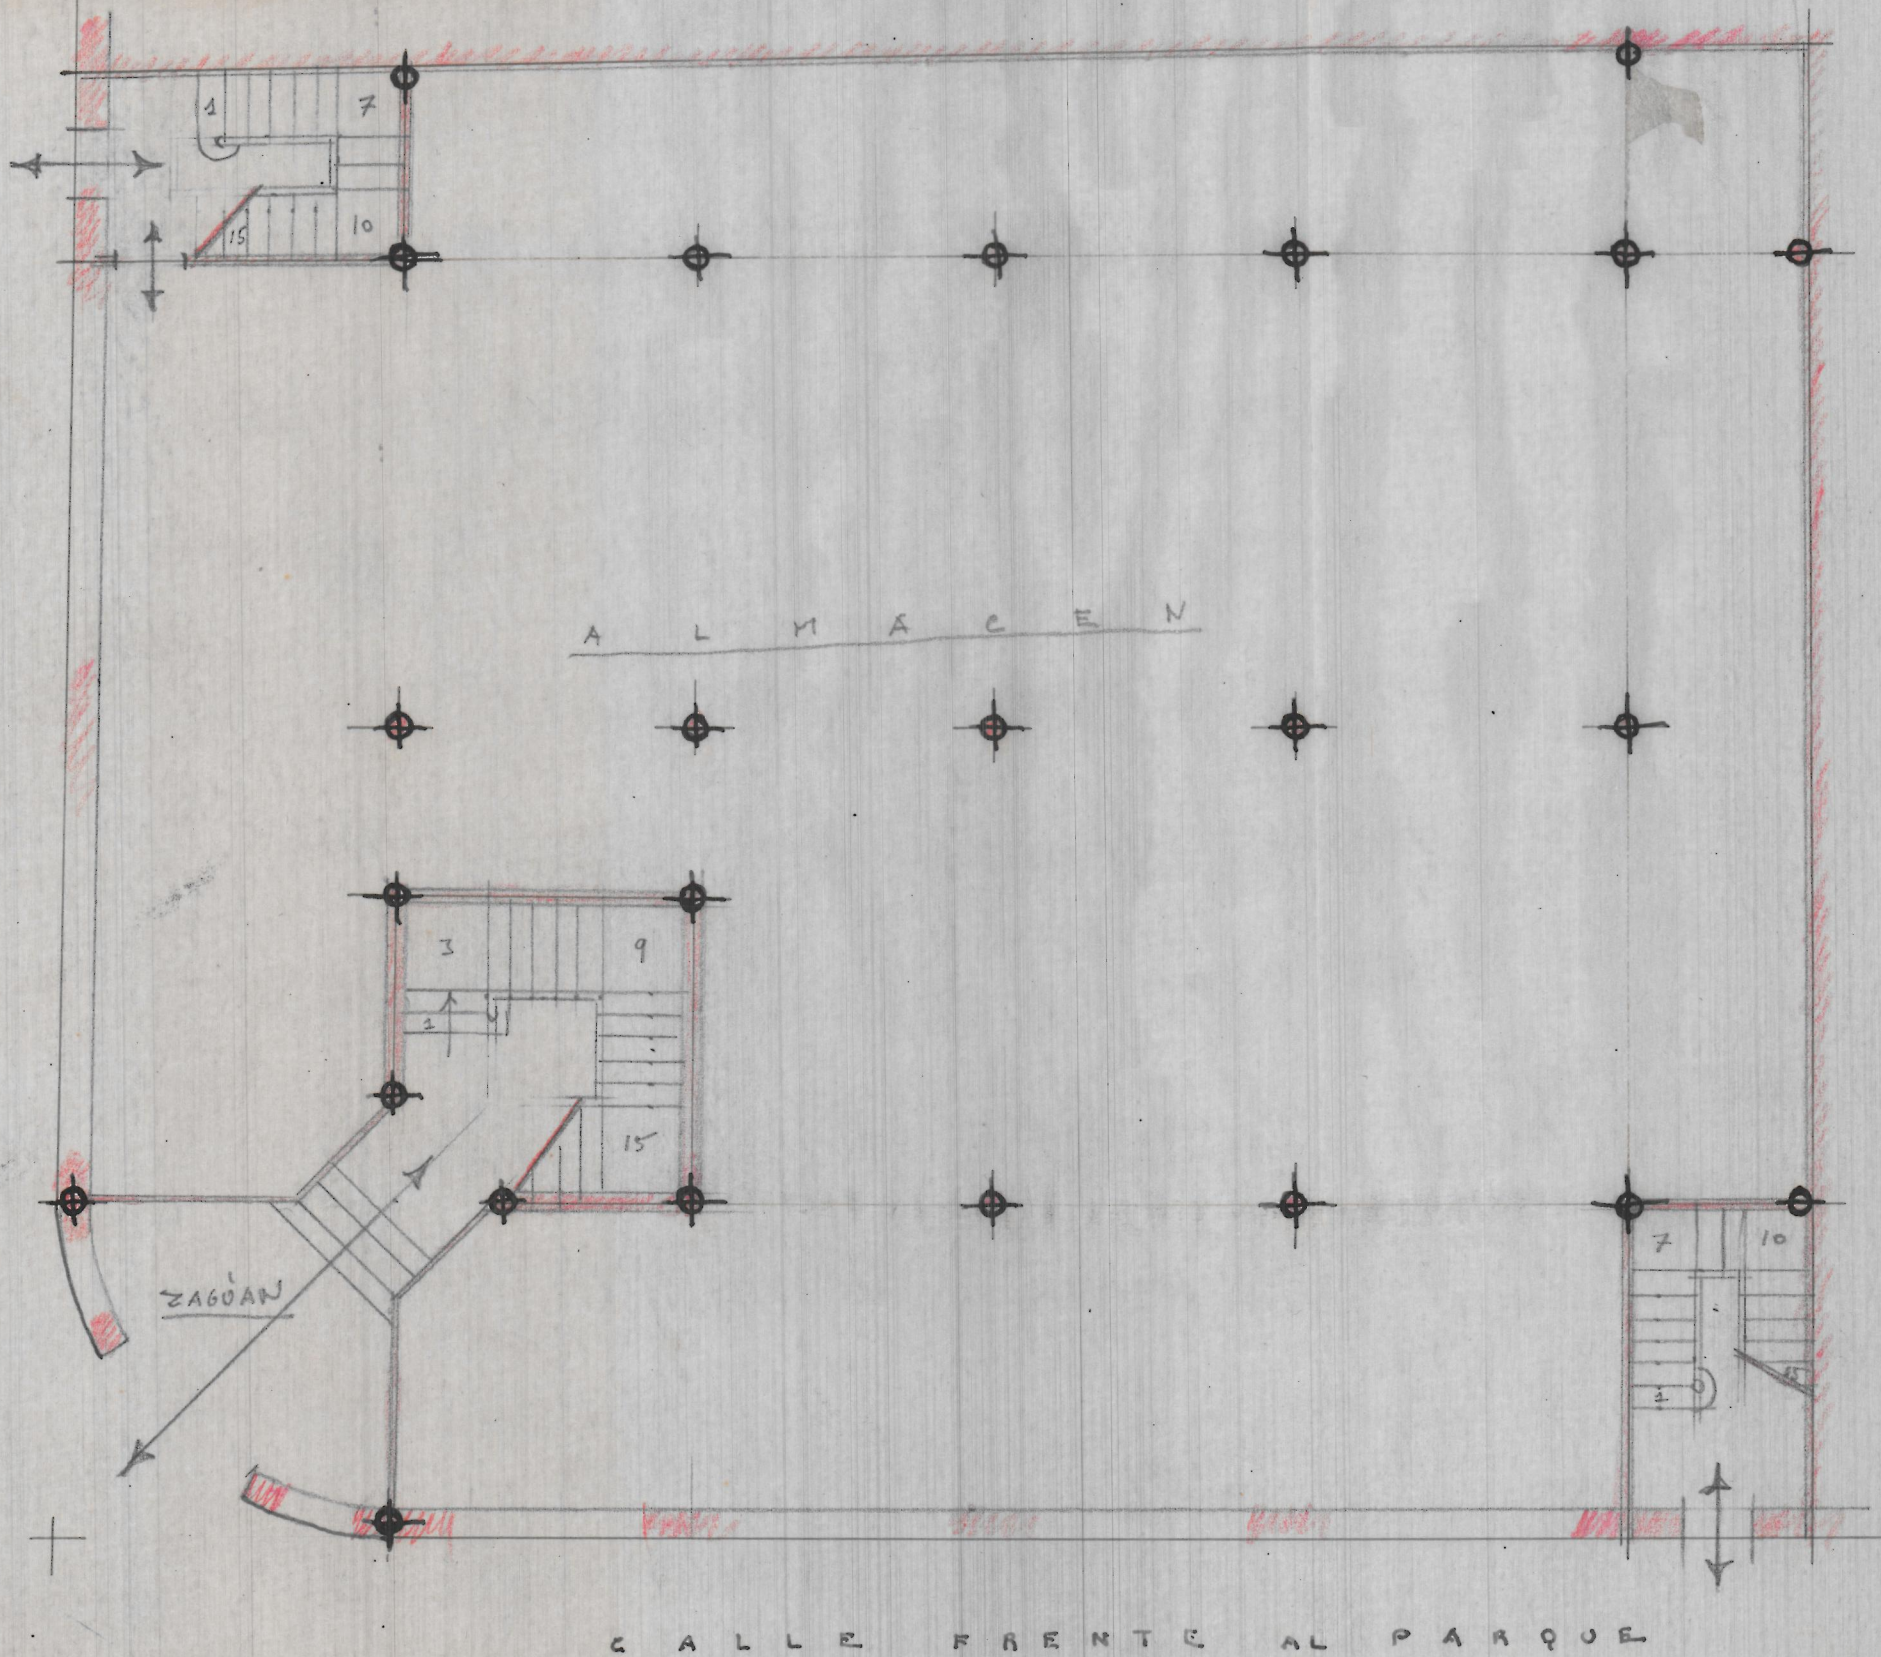

2


ENTRÉ PISO
E.-1:100

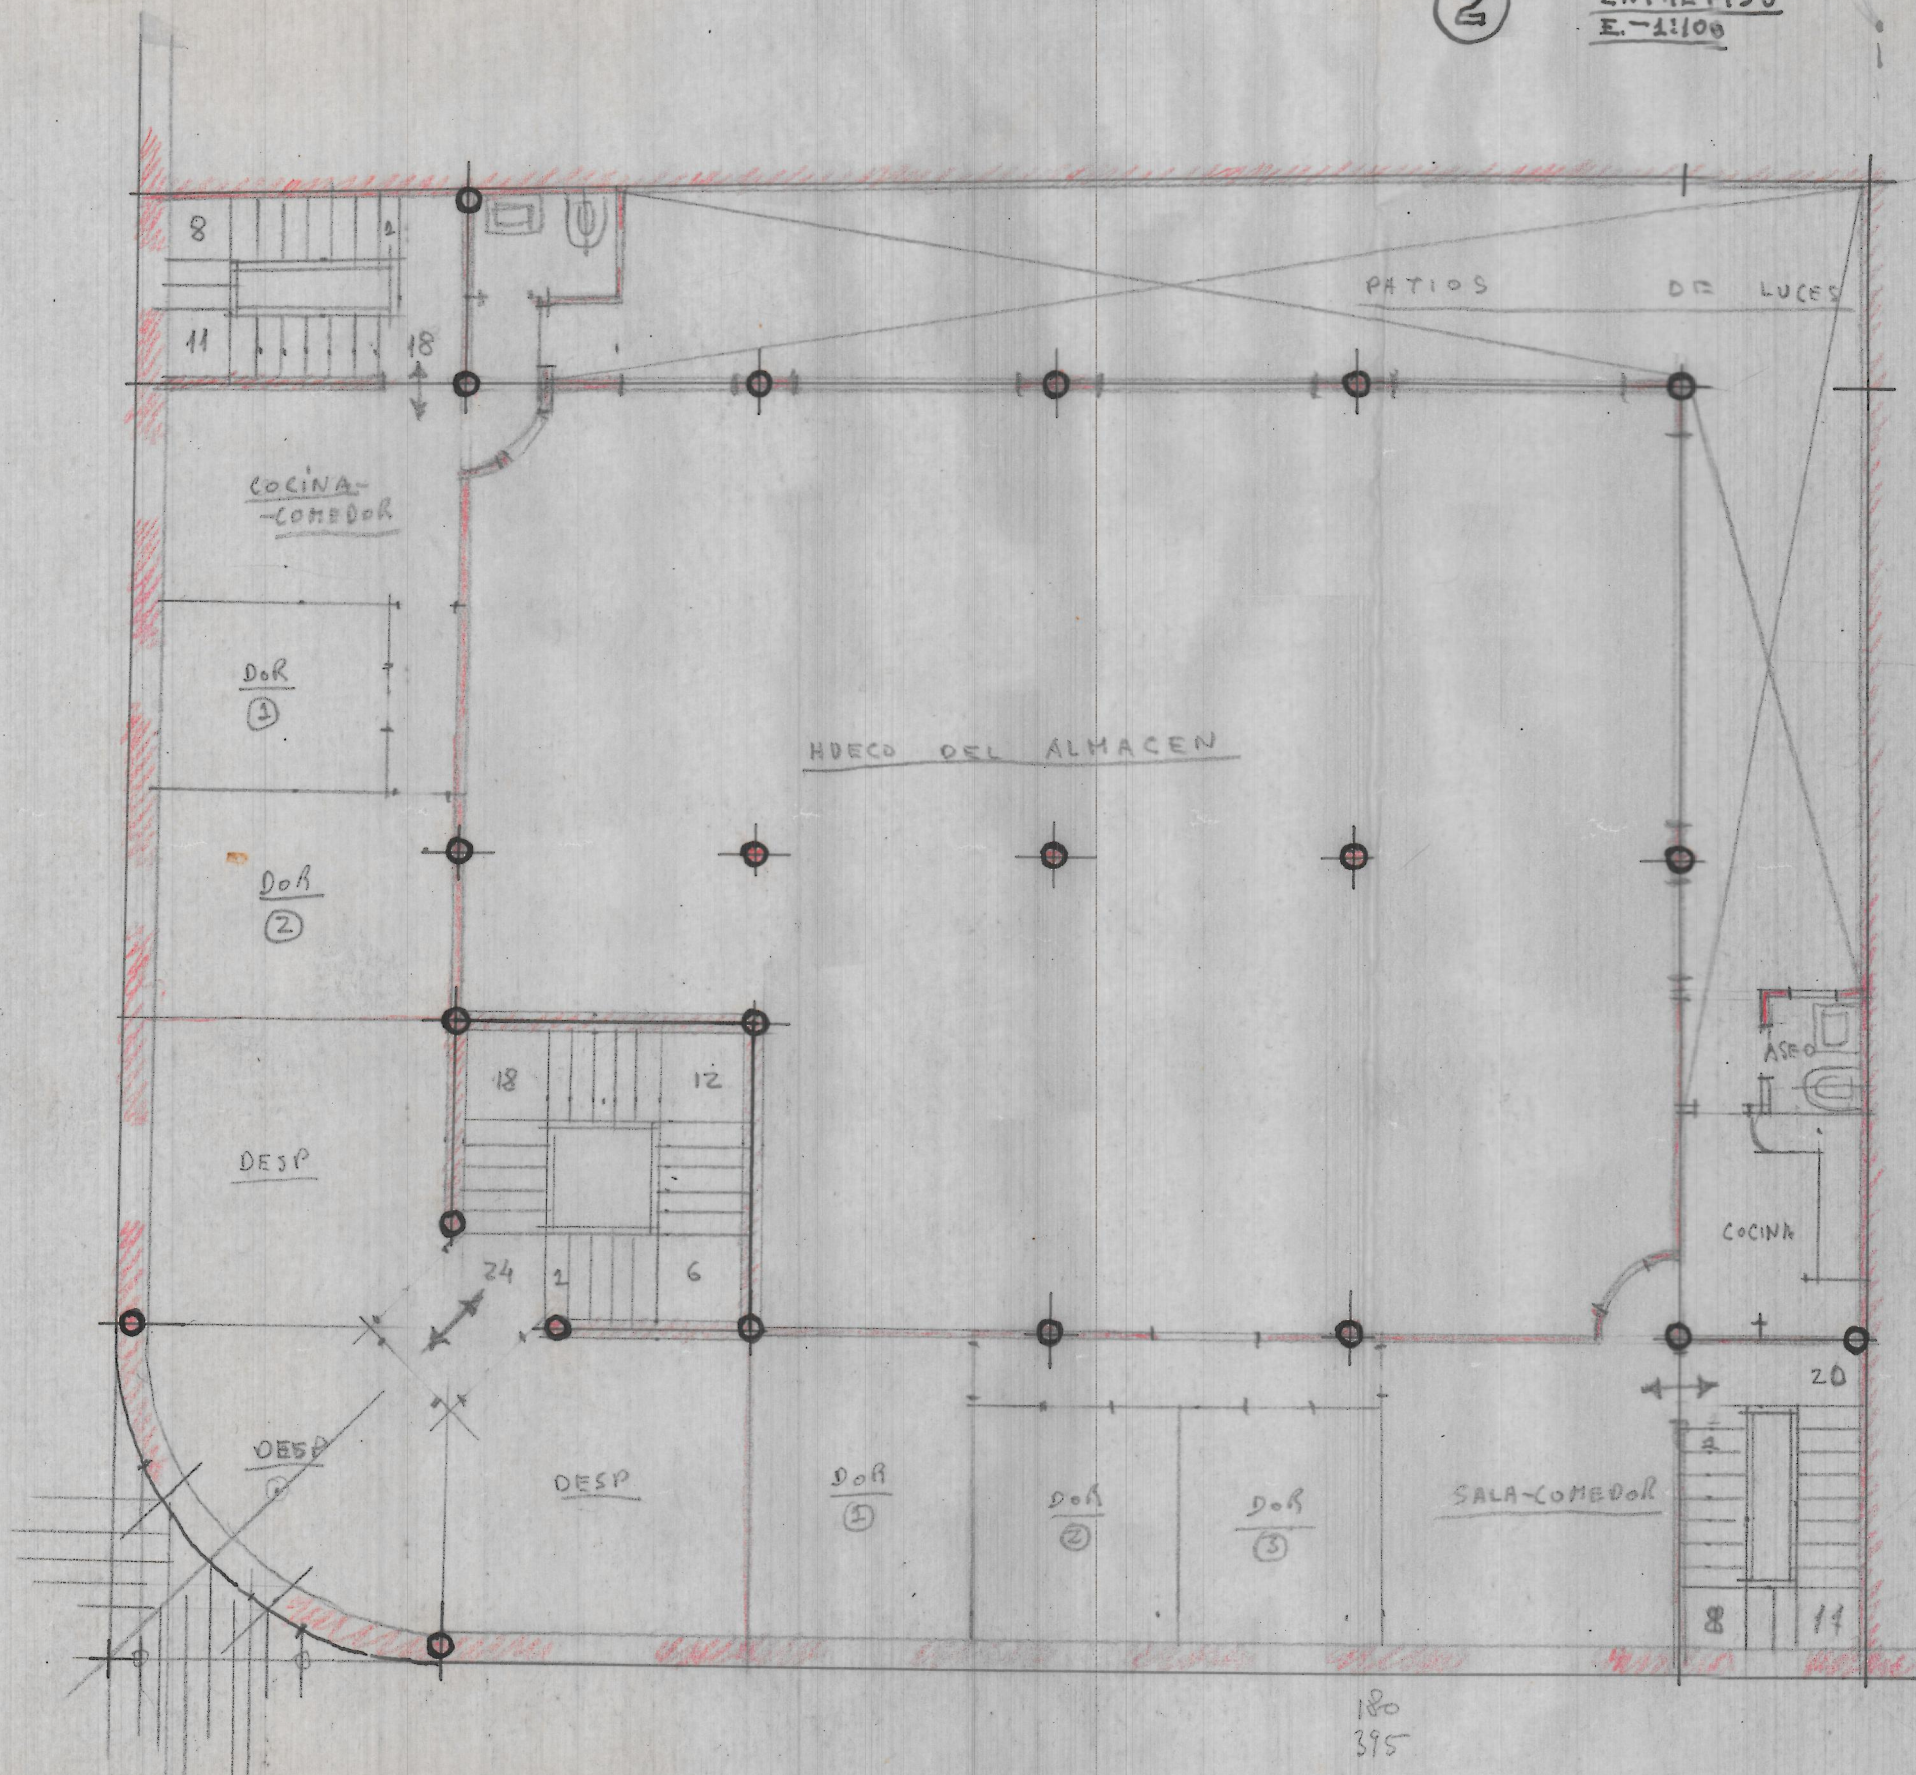

CALLE FRENTE AL PARQUE

3

PLANTA PRINCIPAL
E-4:100

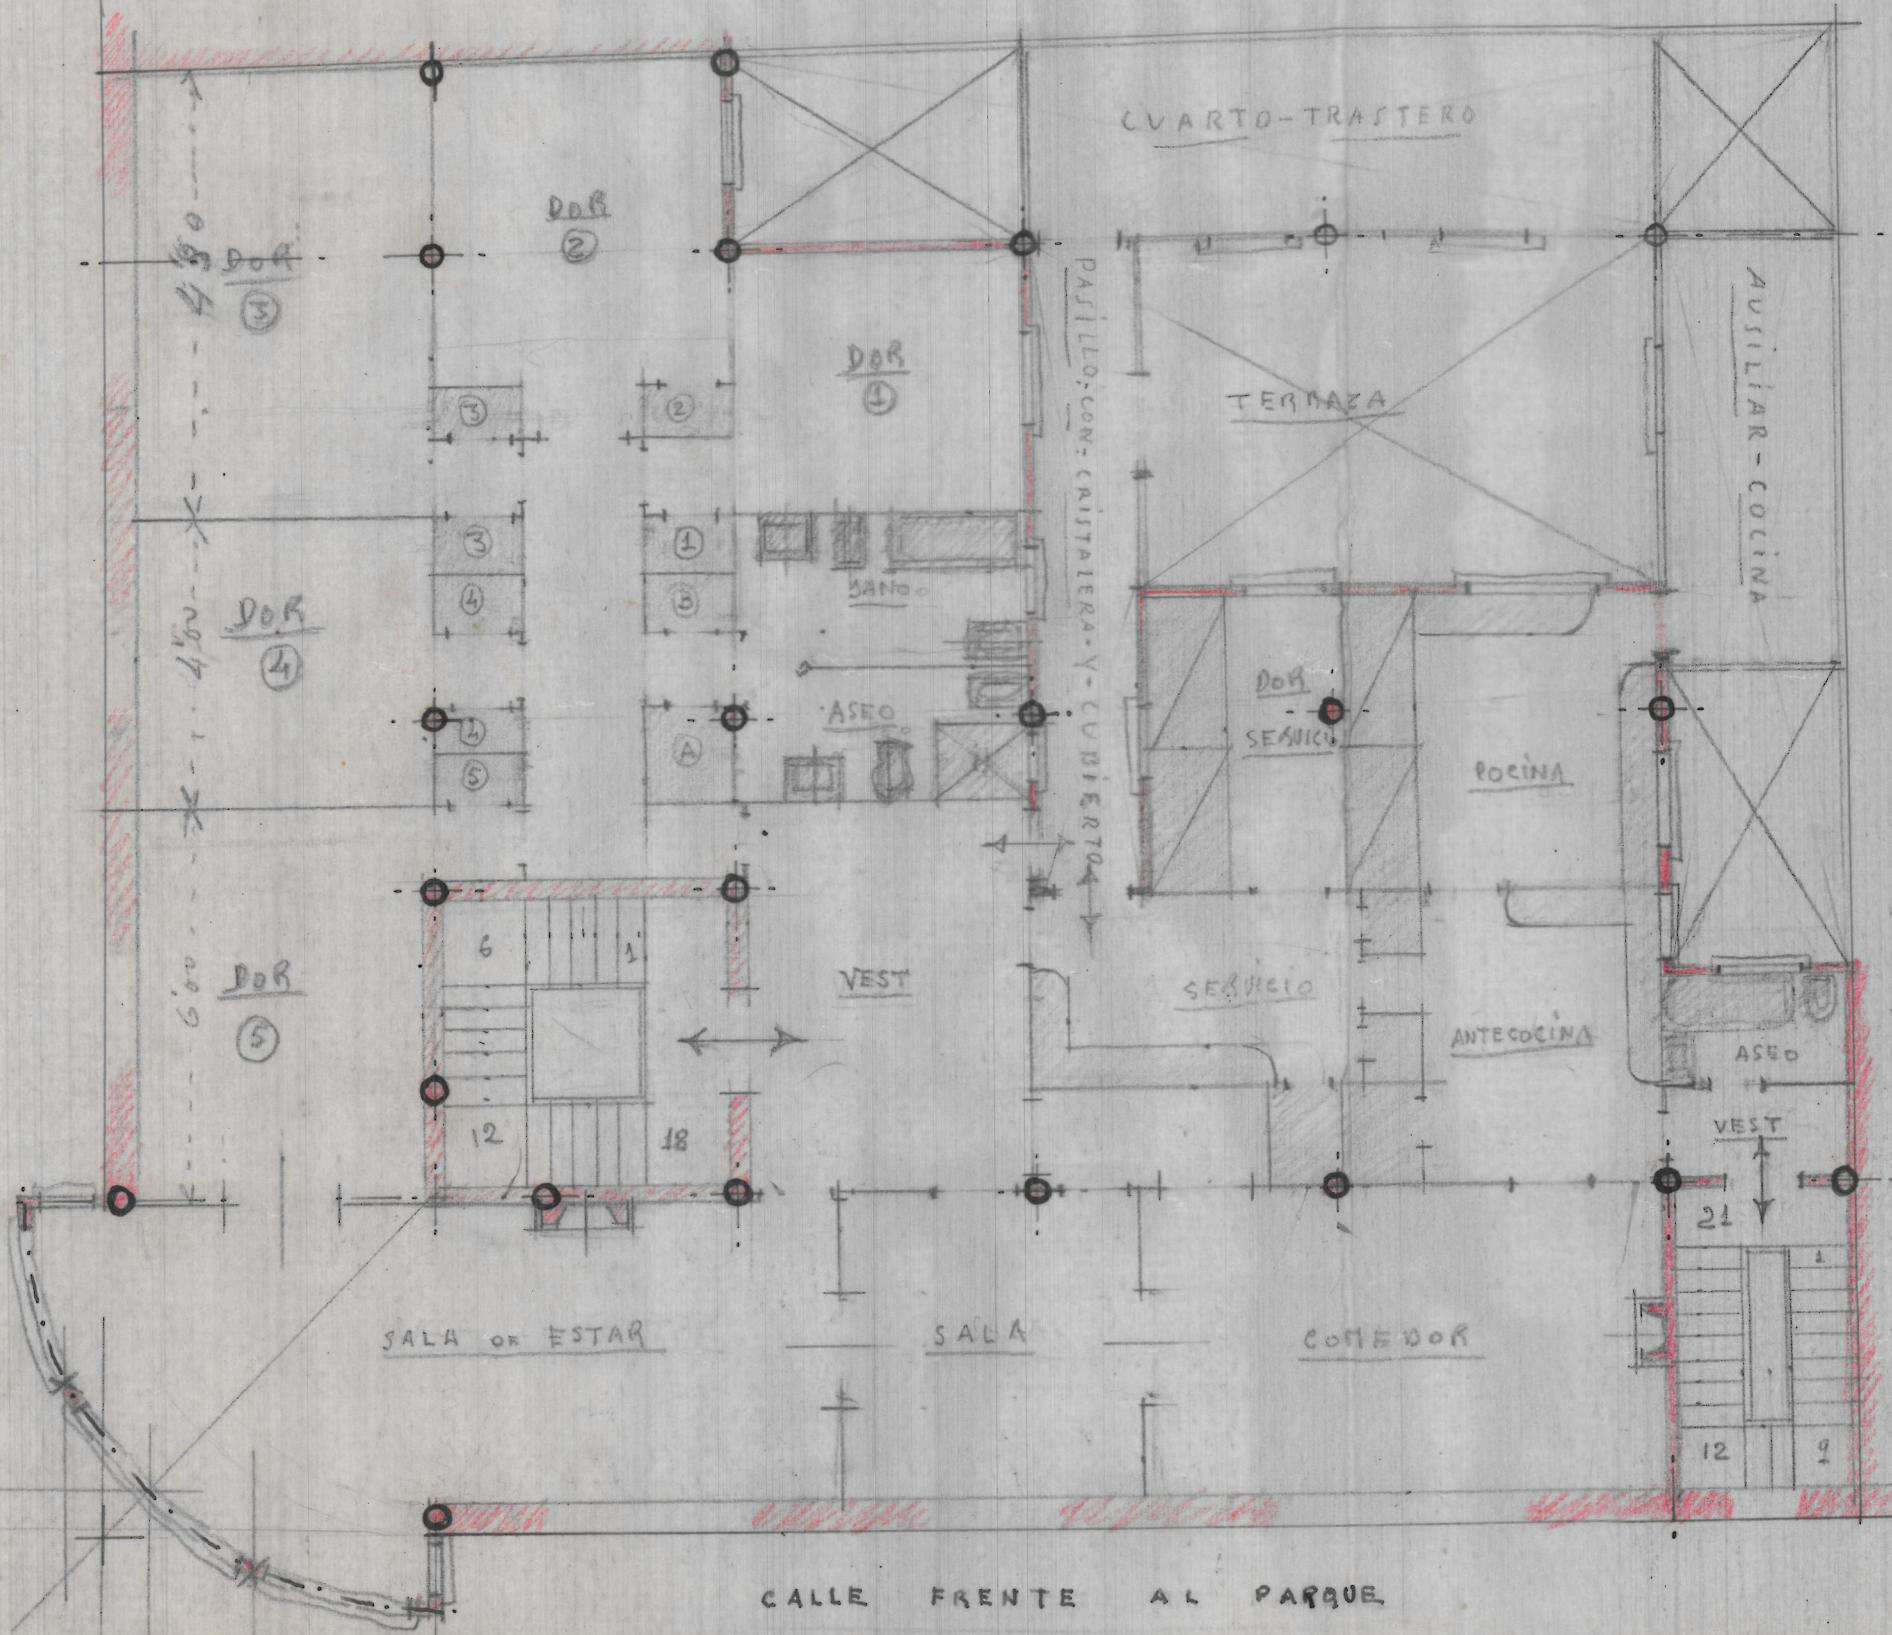

26

ULTIMA PLANTA

E-1:100

