

LEVANTAMIENTO Y REPRESENTACIÓN GRÁFICA DE UN PABELLÓN DE VERANO. ARQUITECTURA DE CATÁLOGO

TRABAJO FIN DE GRADO NOVIEMBRE 2016
ALUMNA I MARTA GARRIDO PART
TUTORA I MARINA SENDER CONTELL




ÍNDICE

_CROQUIS PRELIMINARES


Croquis planta	02
Croquis planta cenital	03
Croquis alzado principal + detalles	04
Croquis mirador	05

_PLANIMETRÍA


Planta emplazamiento	06
Planta	07
Planta cenital	08
Alzado principal	09
Alzado trasero	10
Alzado lateral	11
Sección longitudinal	12
Sección transversal	13
Sección detalle	14
Vista exterior	15

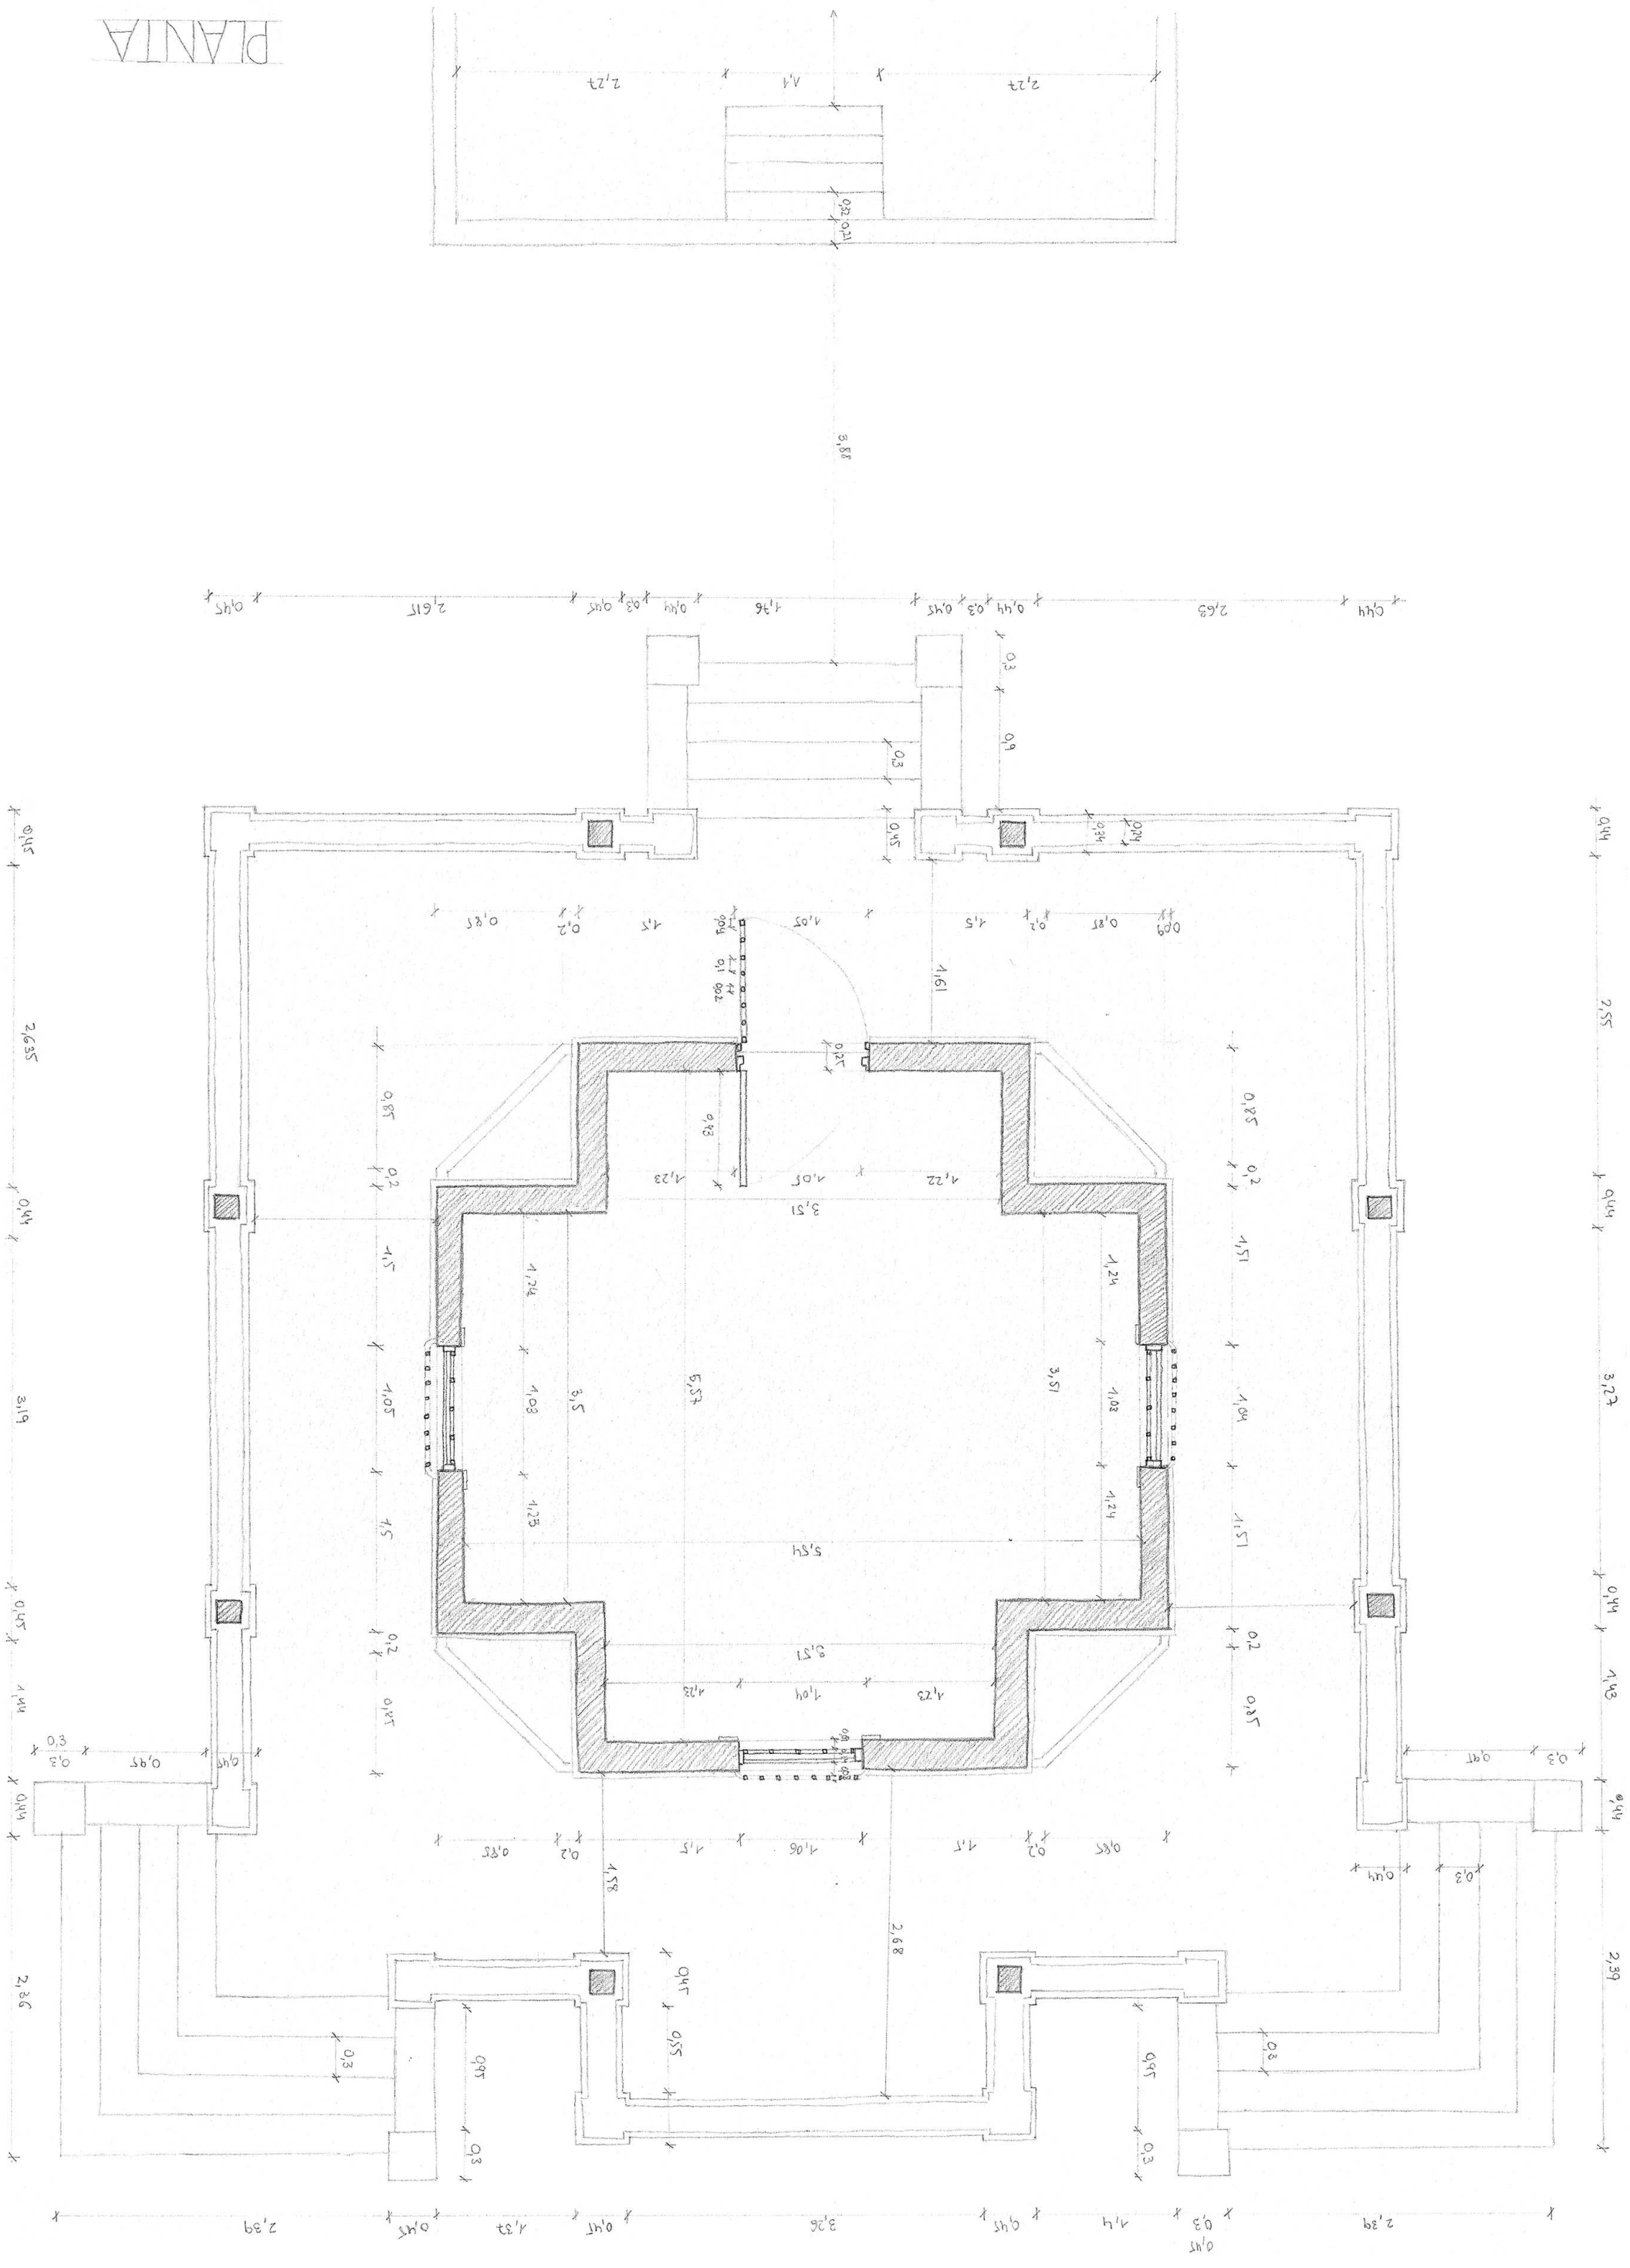

PLANTA

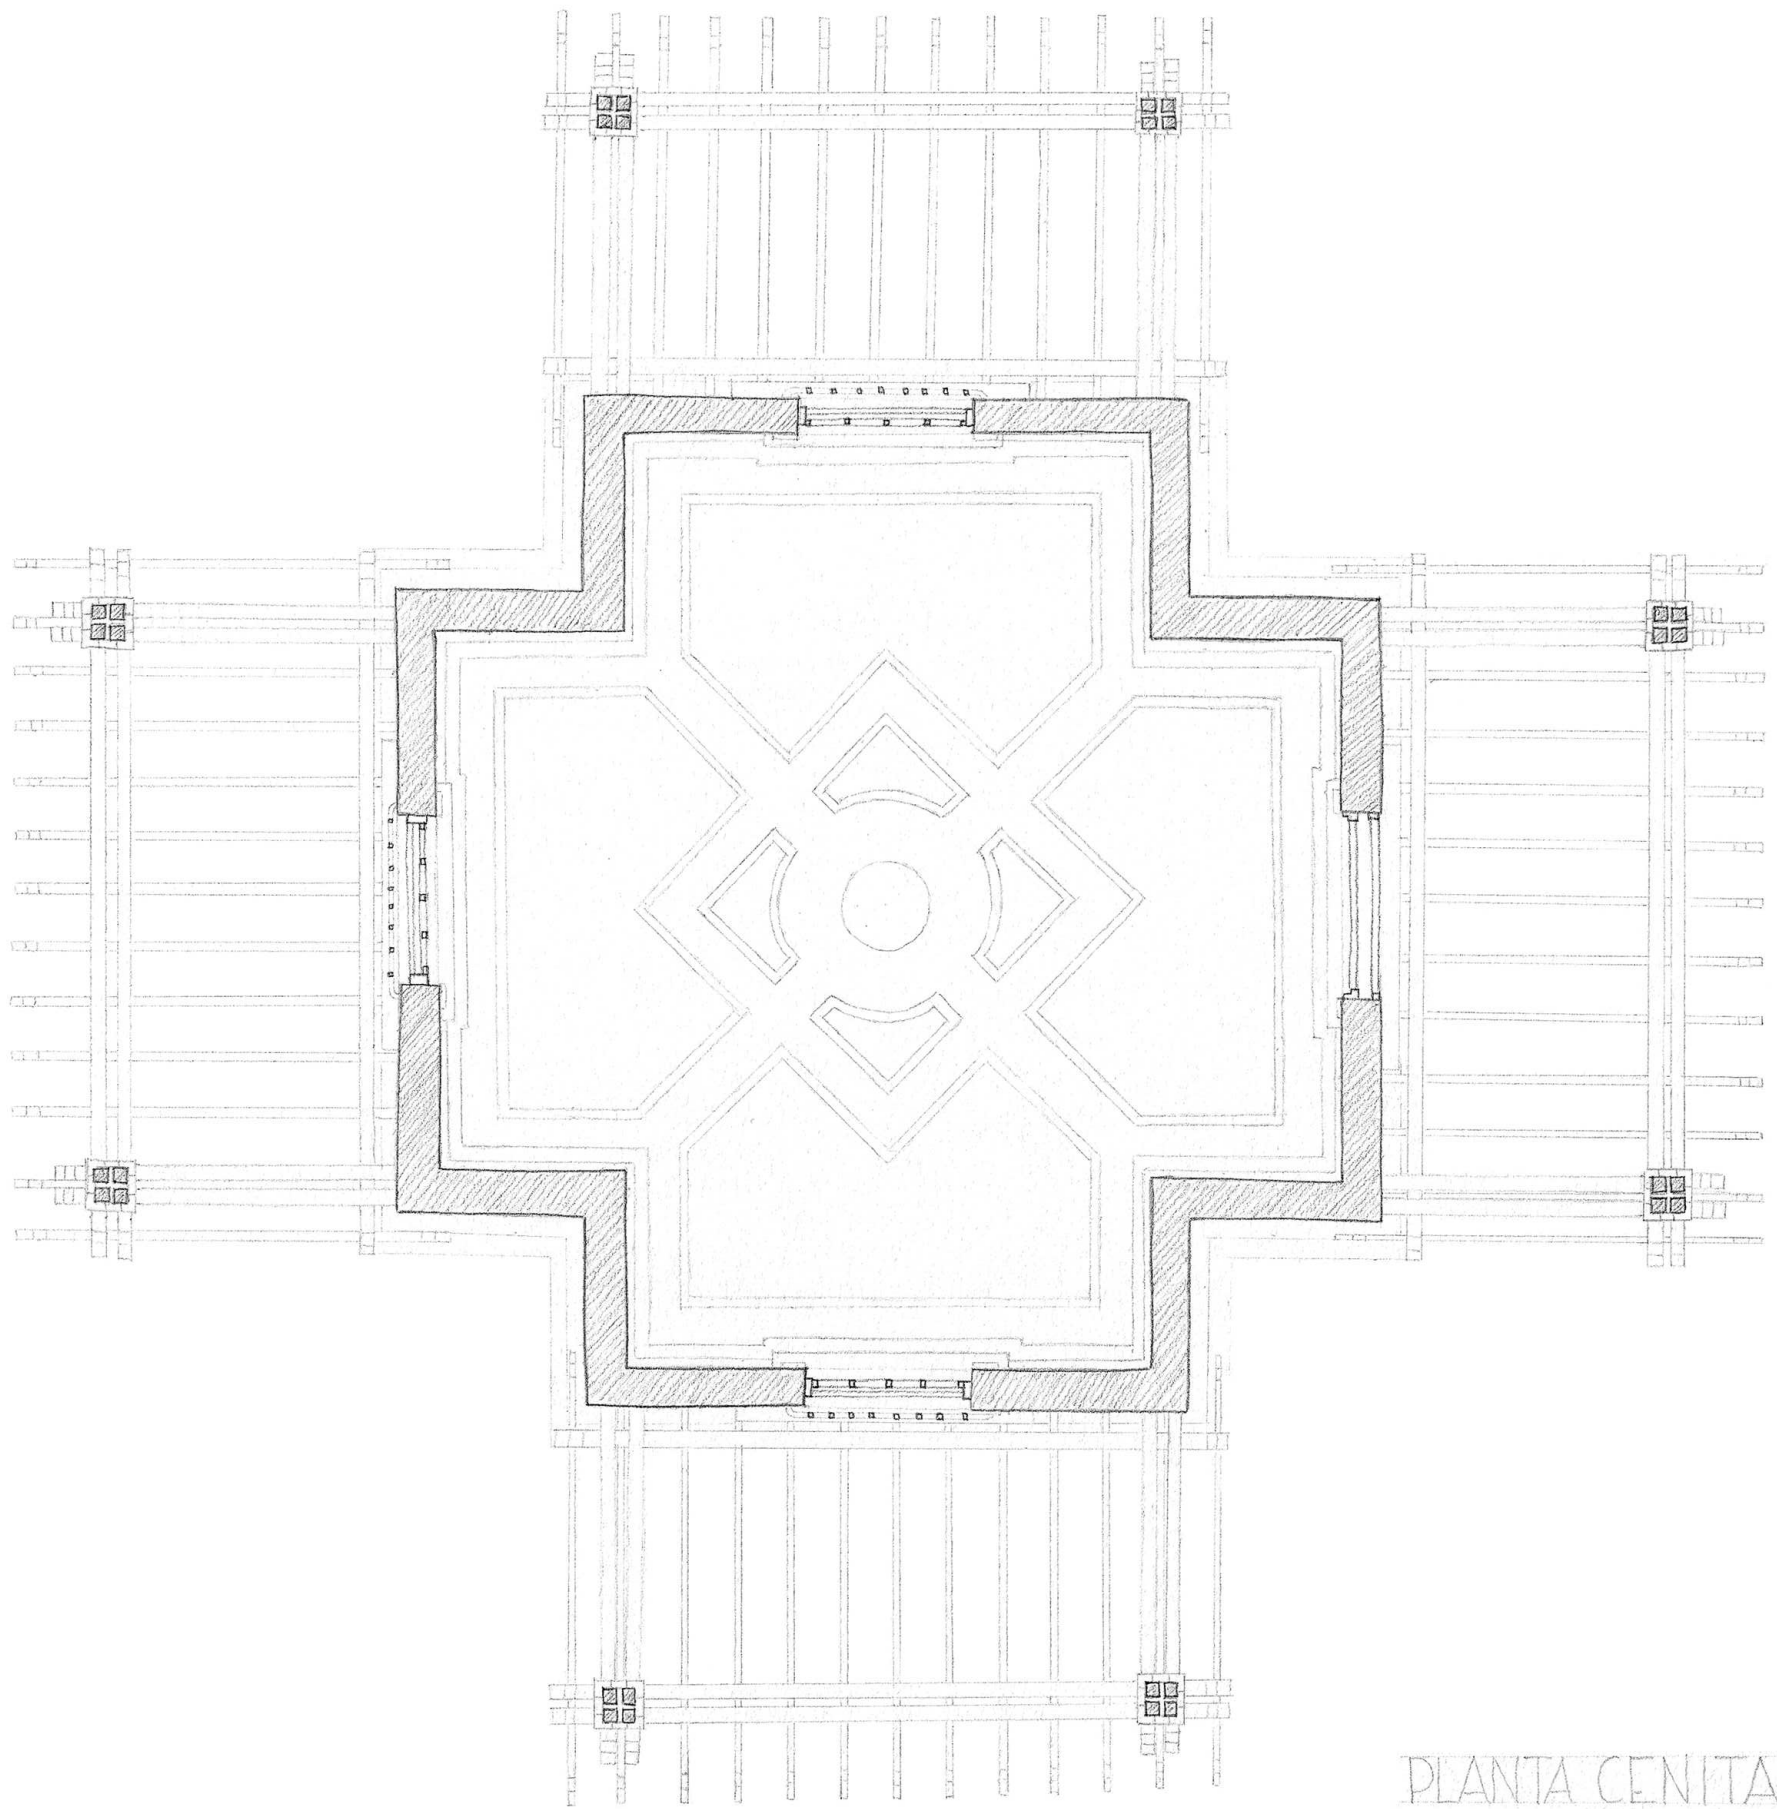


PLANTA CENTRAL

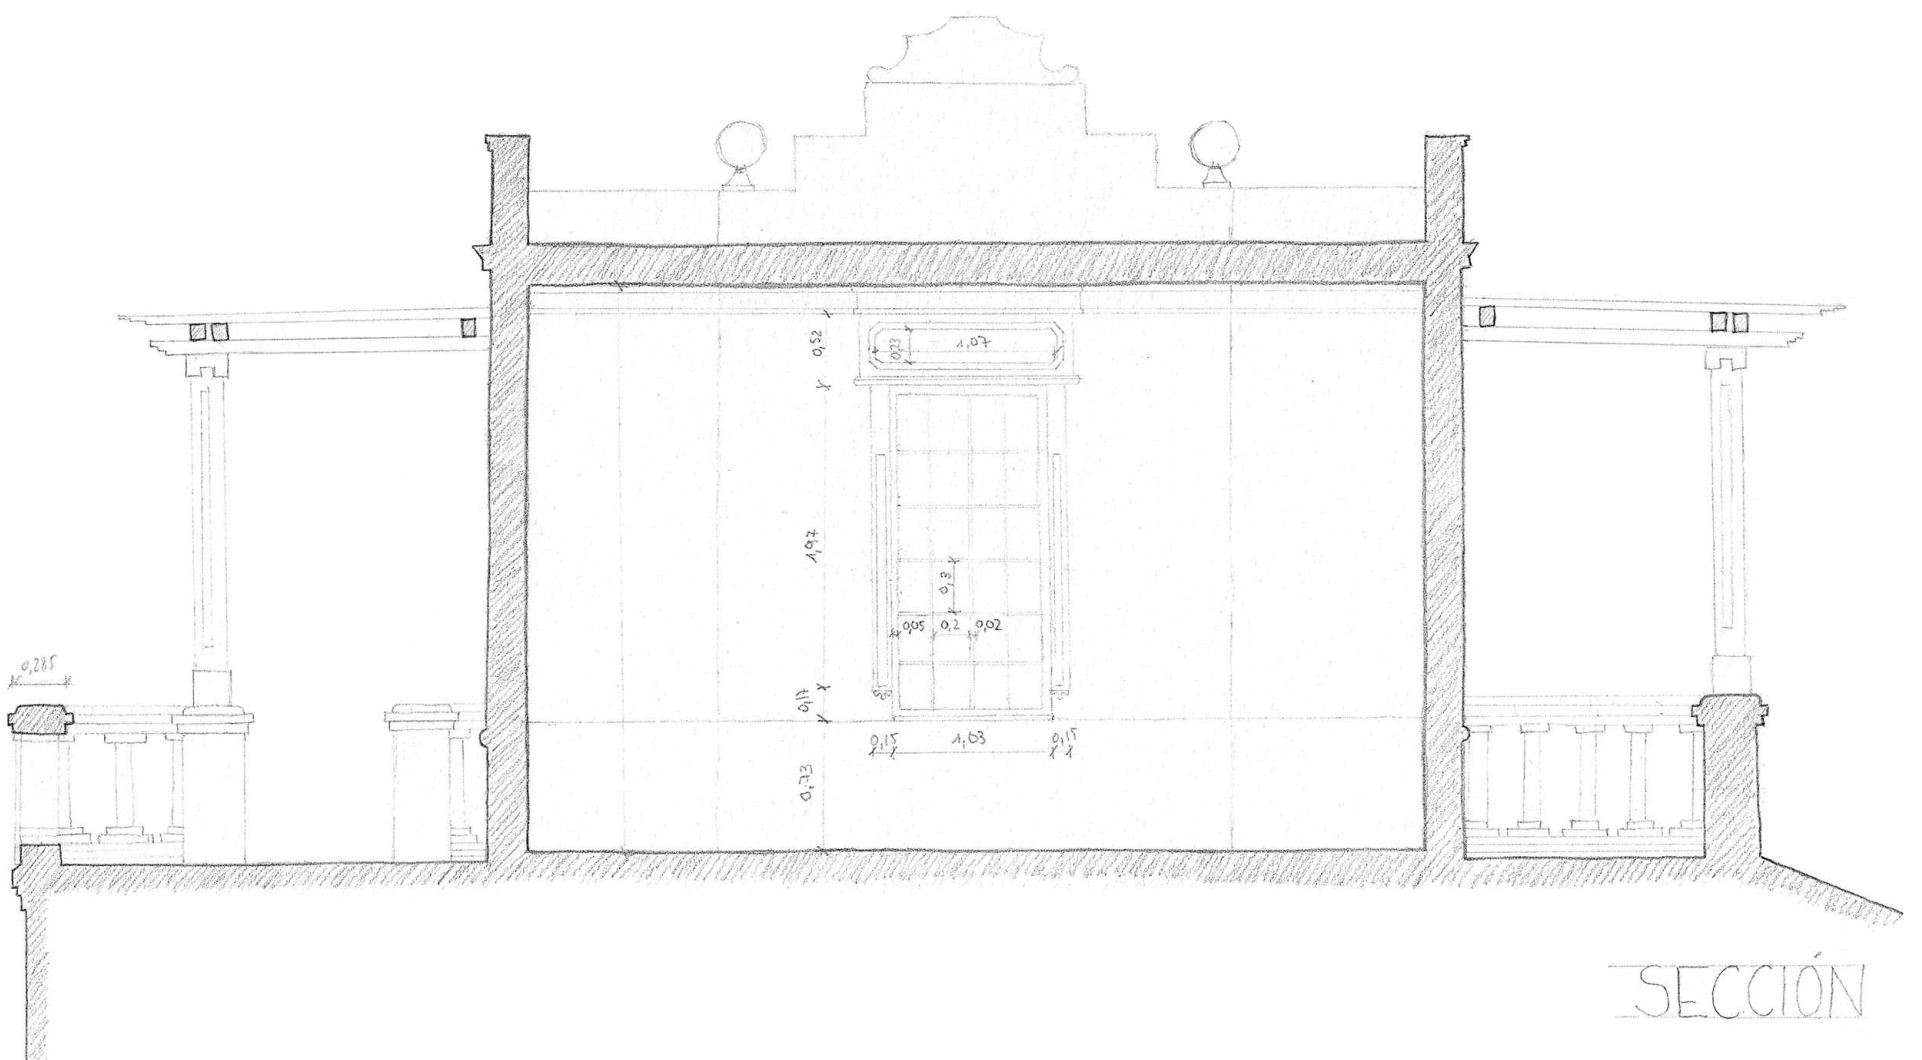


SECCIÓN






PLANTA EMPLAZAMIENTO
ESC. 1/175

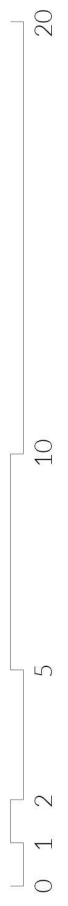

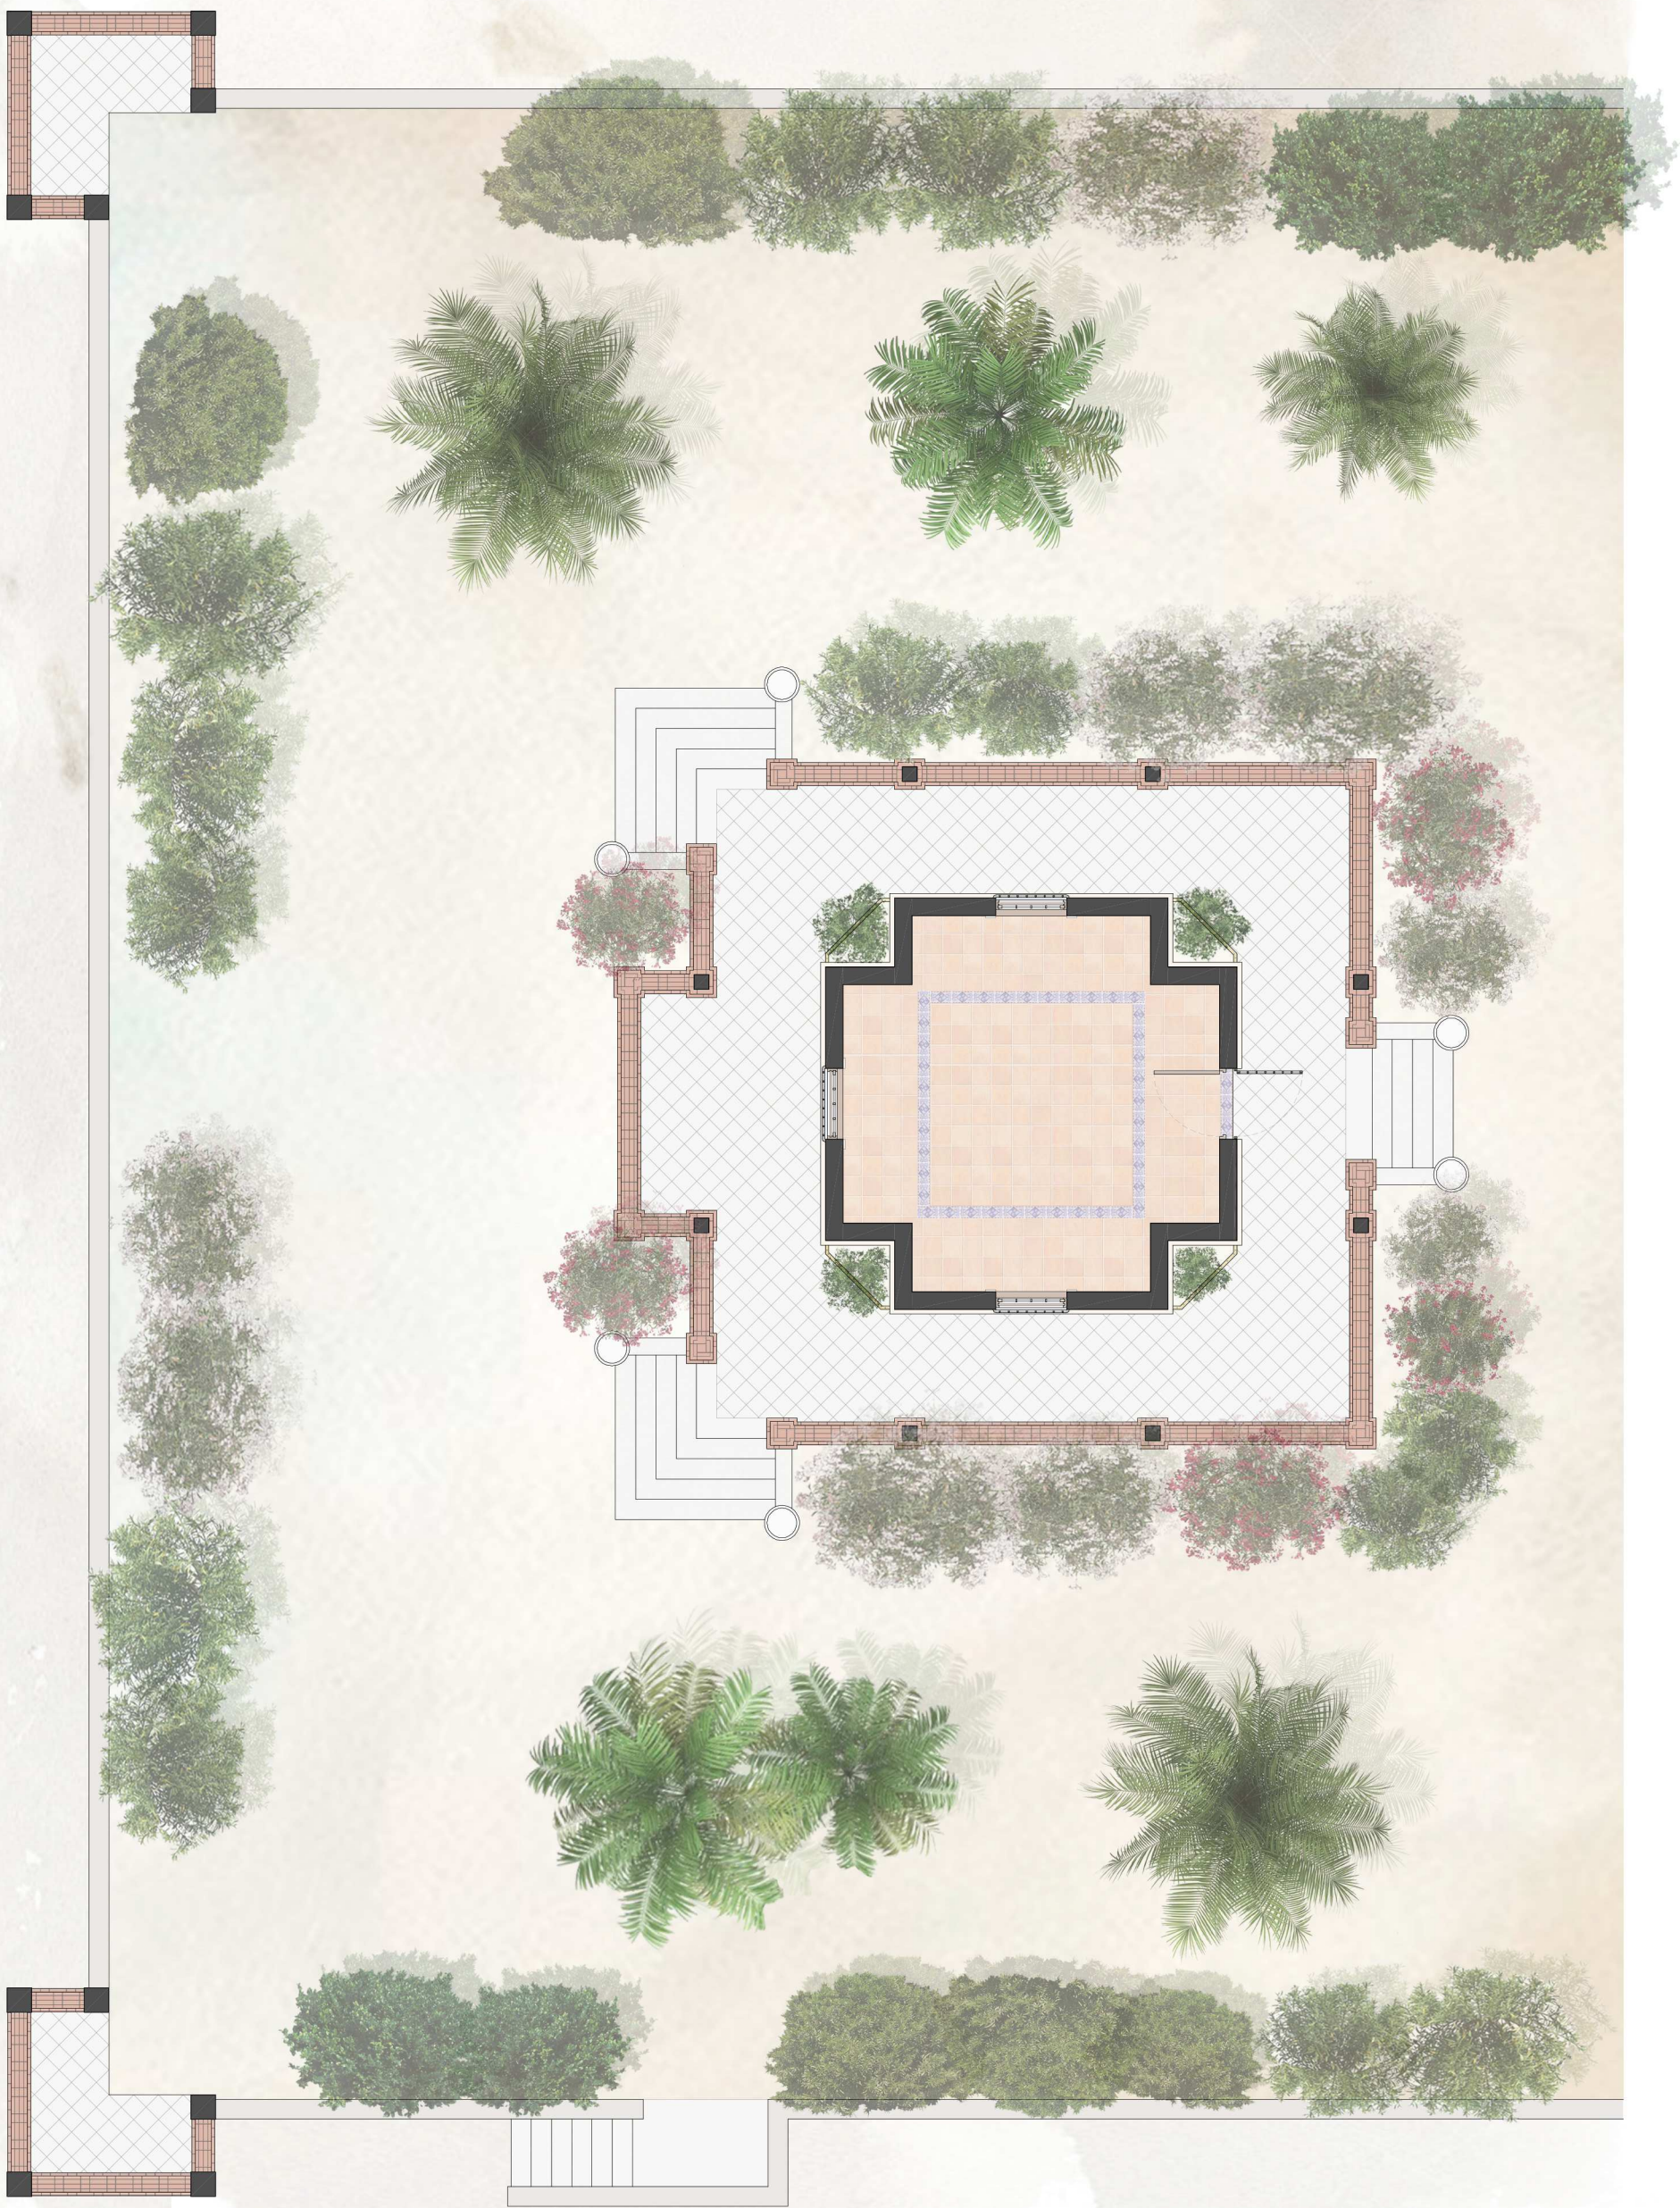

PLANTA
ESC. 1/100



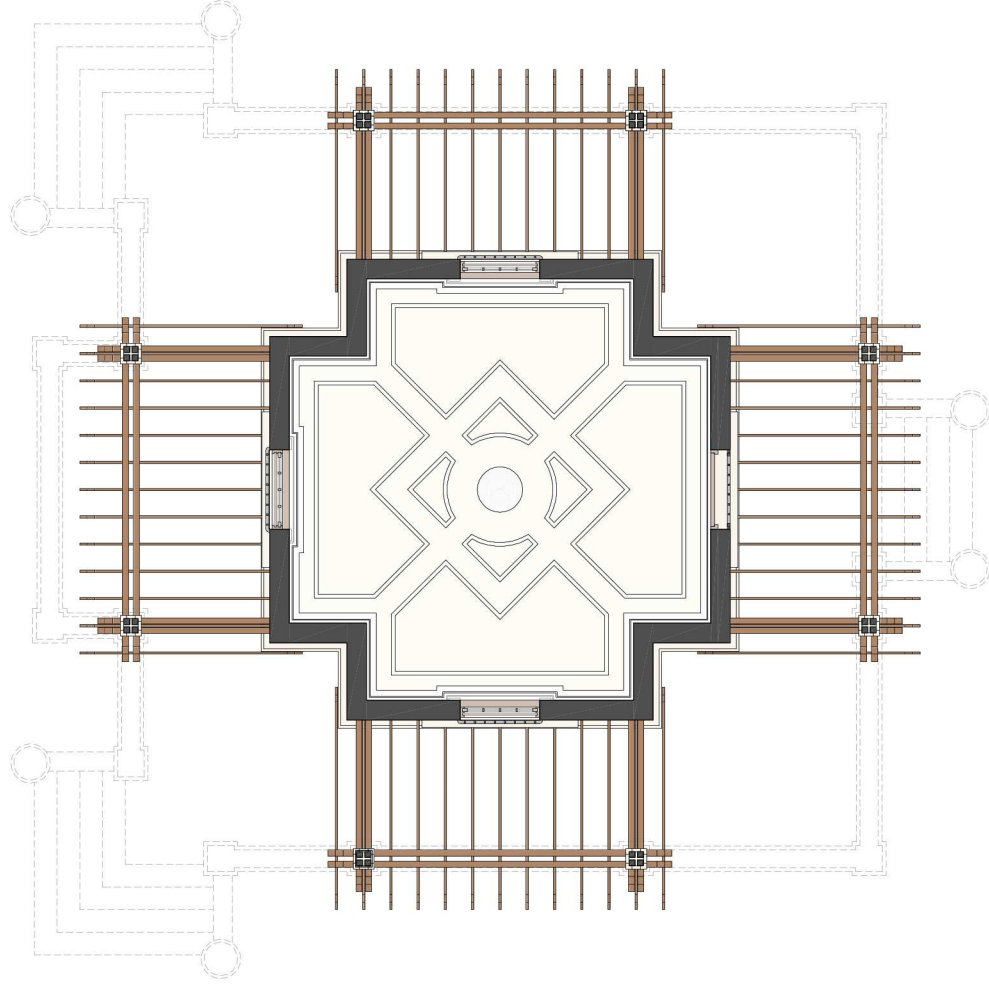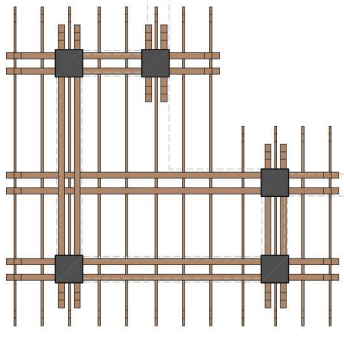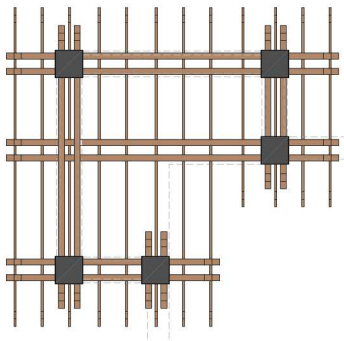

PLANTA CENTRAL
ESC. 1/100





ALZADO PRINCIPAL
ESC. 1/100





ALZADO TRASERO
ESC. 1/100





ALZADO LATERAL
ESC. 1/100





SECCIÓN LONGITUDINAL
ESC. 1/100



LEVANTAMIENTO Y REPRESENTACIÓN GRÁFICA DE UN PABELLÓN DE VERANO



SECCIÓN TRANSVERSAL
ESC. 1/100





SECCIÓN DETALLE
ESC. 1/50



LEVANTAMIENTO Y REPRESENTACIÓN GRÁFICA DE UN PABELLÓN DE VERANO



VISTA EXTERIOR