


A.

Fachada lateral

- S.C. Sala - Comedor
- D. Dormitorio
- C. Cocina
- A. Aseo
- V. Vestibulo
- J. Jardin

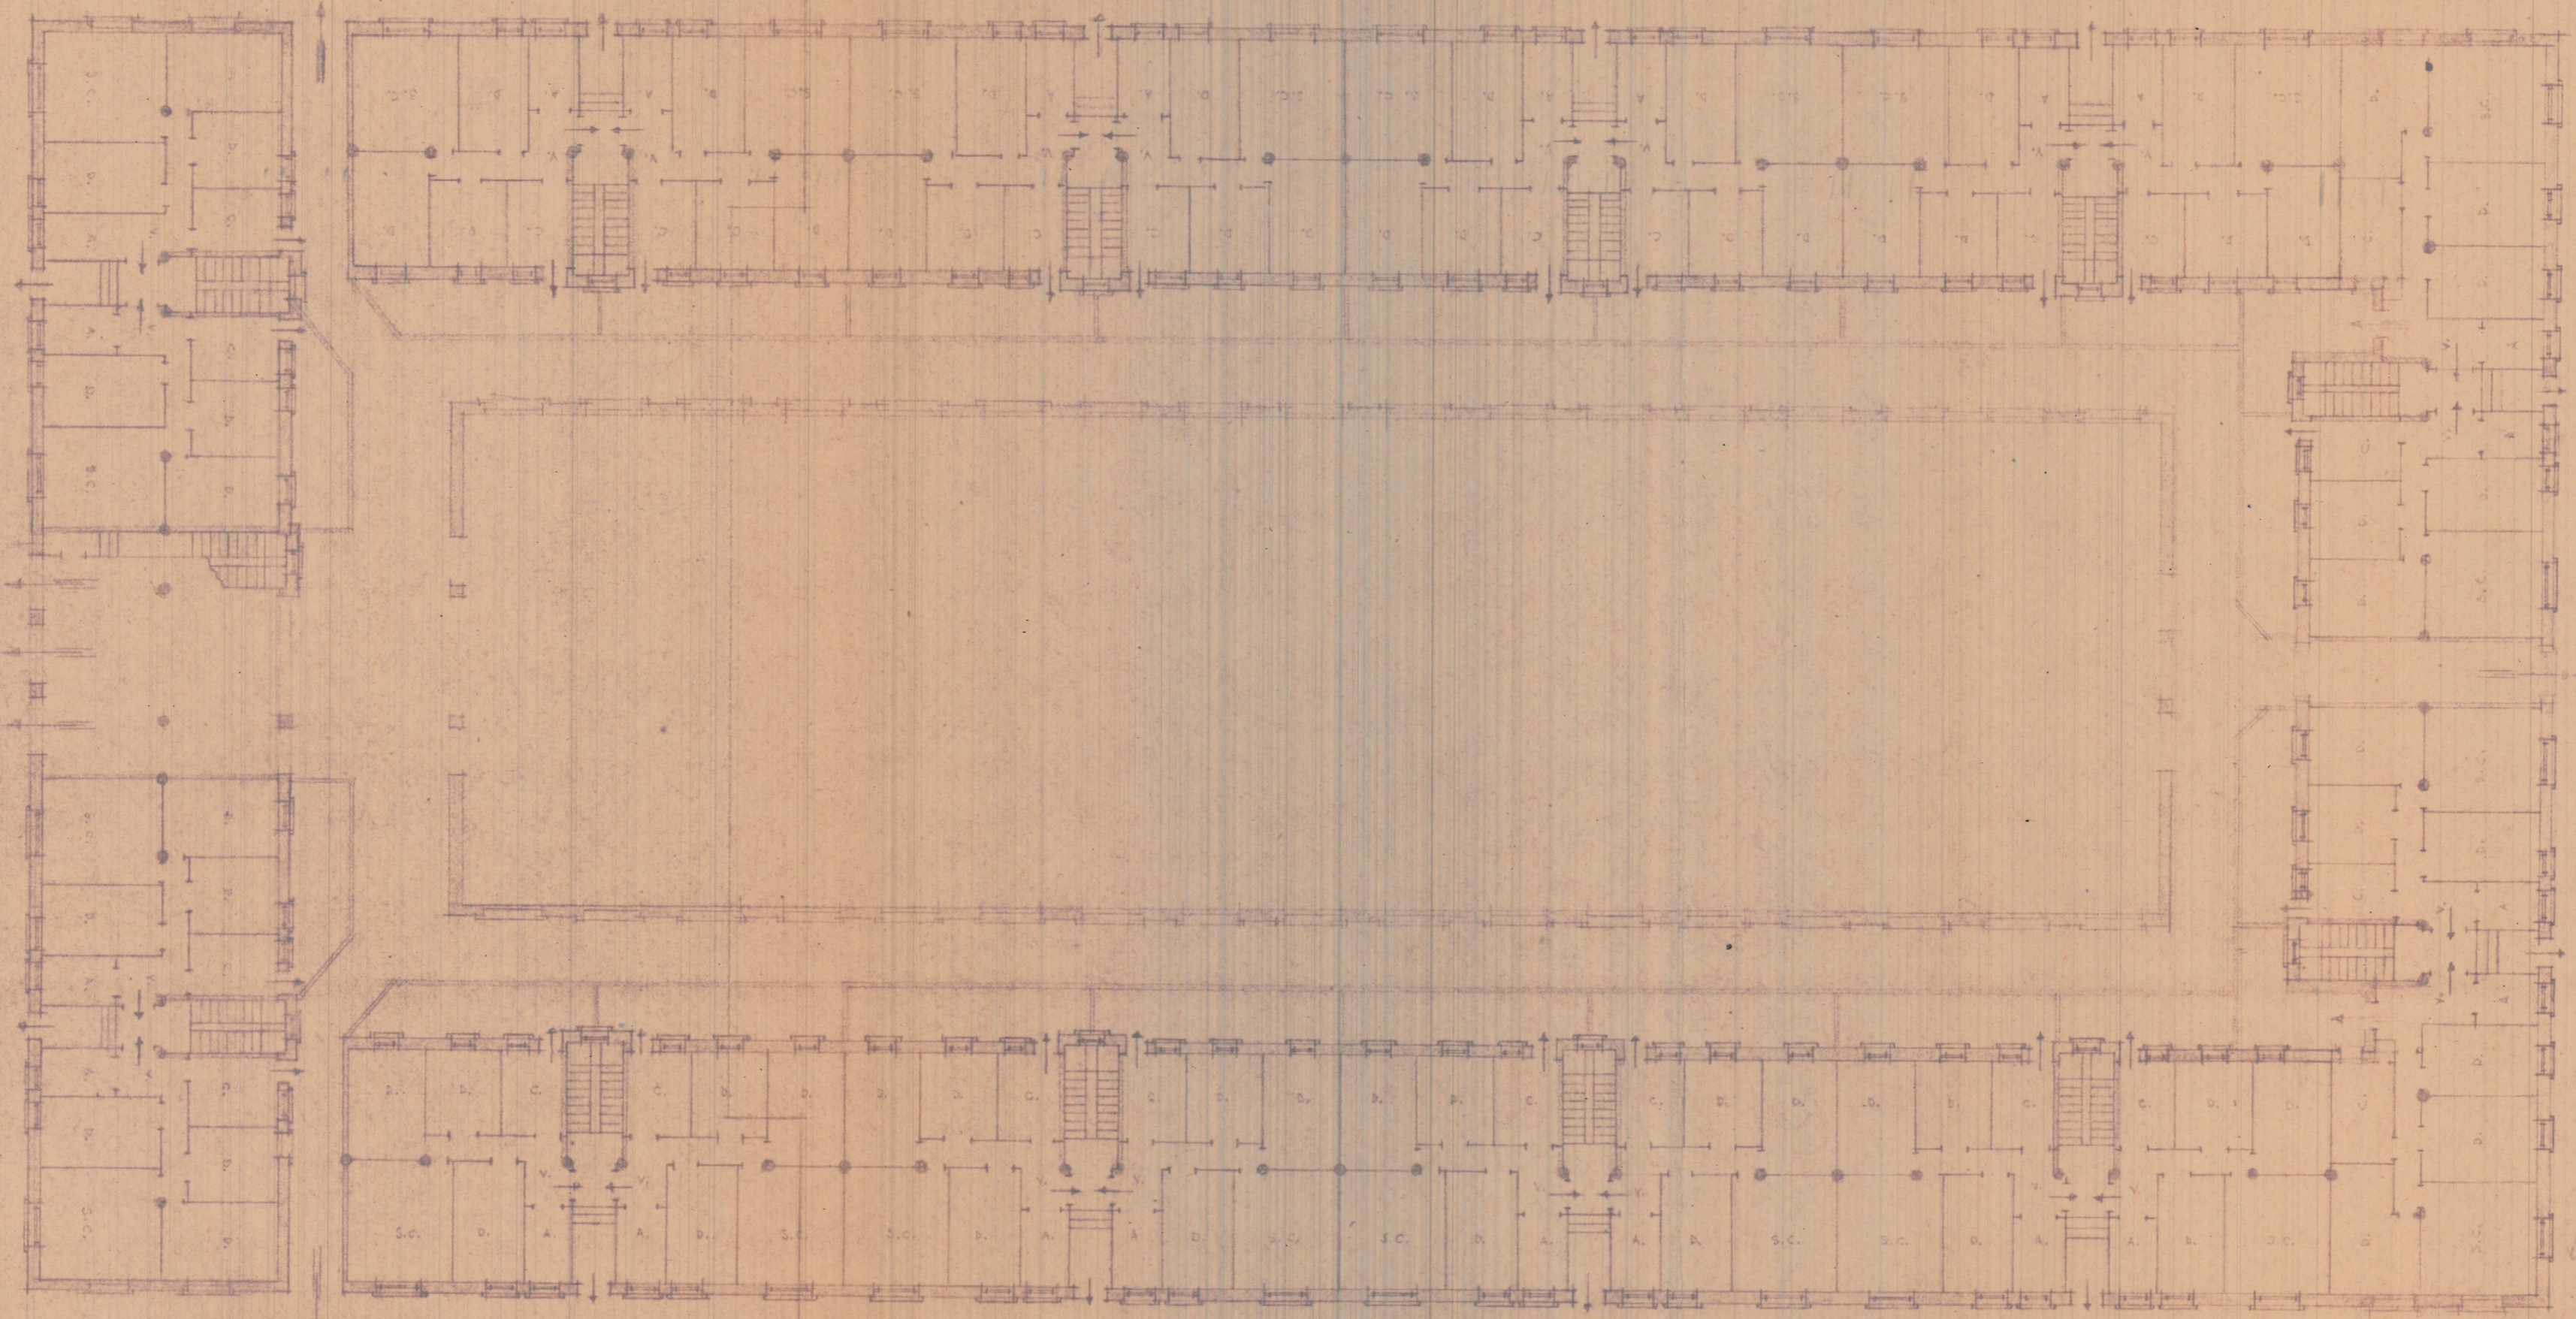

Fachada principal

Fachada posterior

Fachada lateral

Planta baja

B.

Valencia Diciembre 1919
EL ARQUITECTO