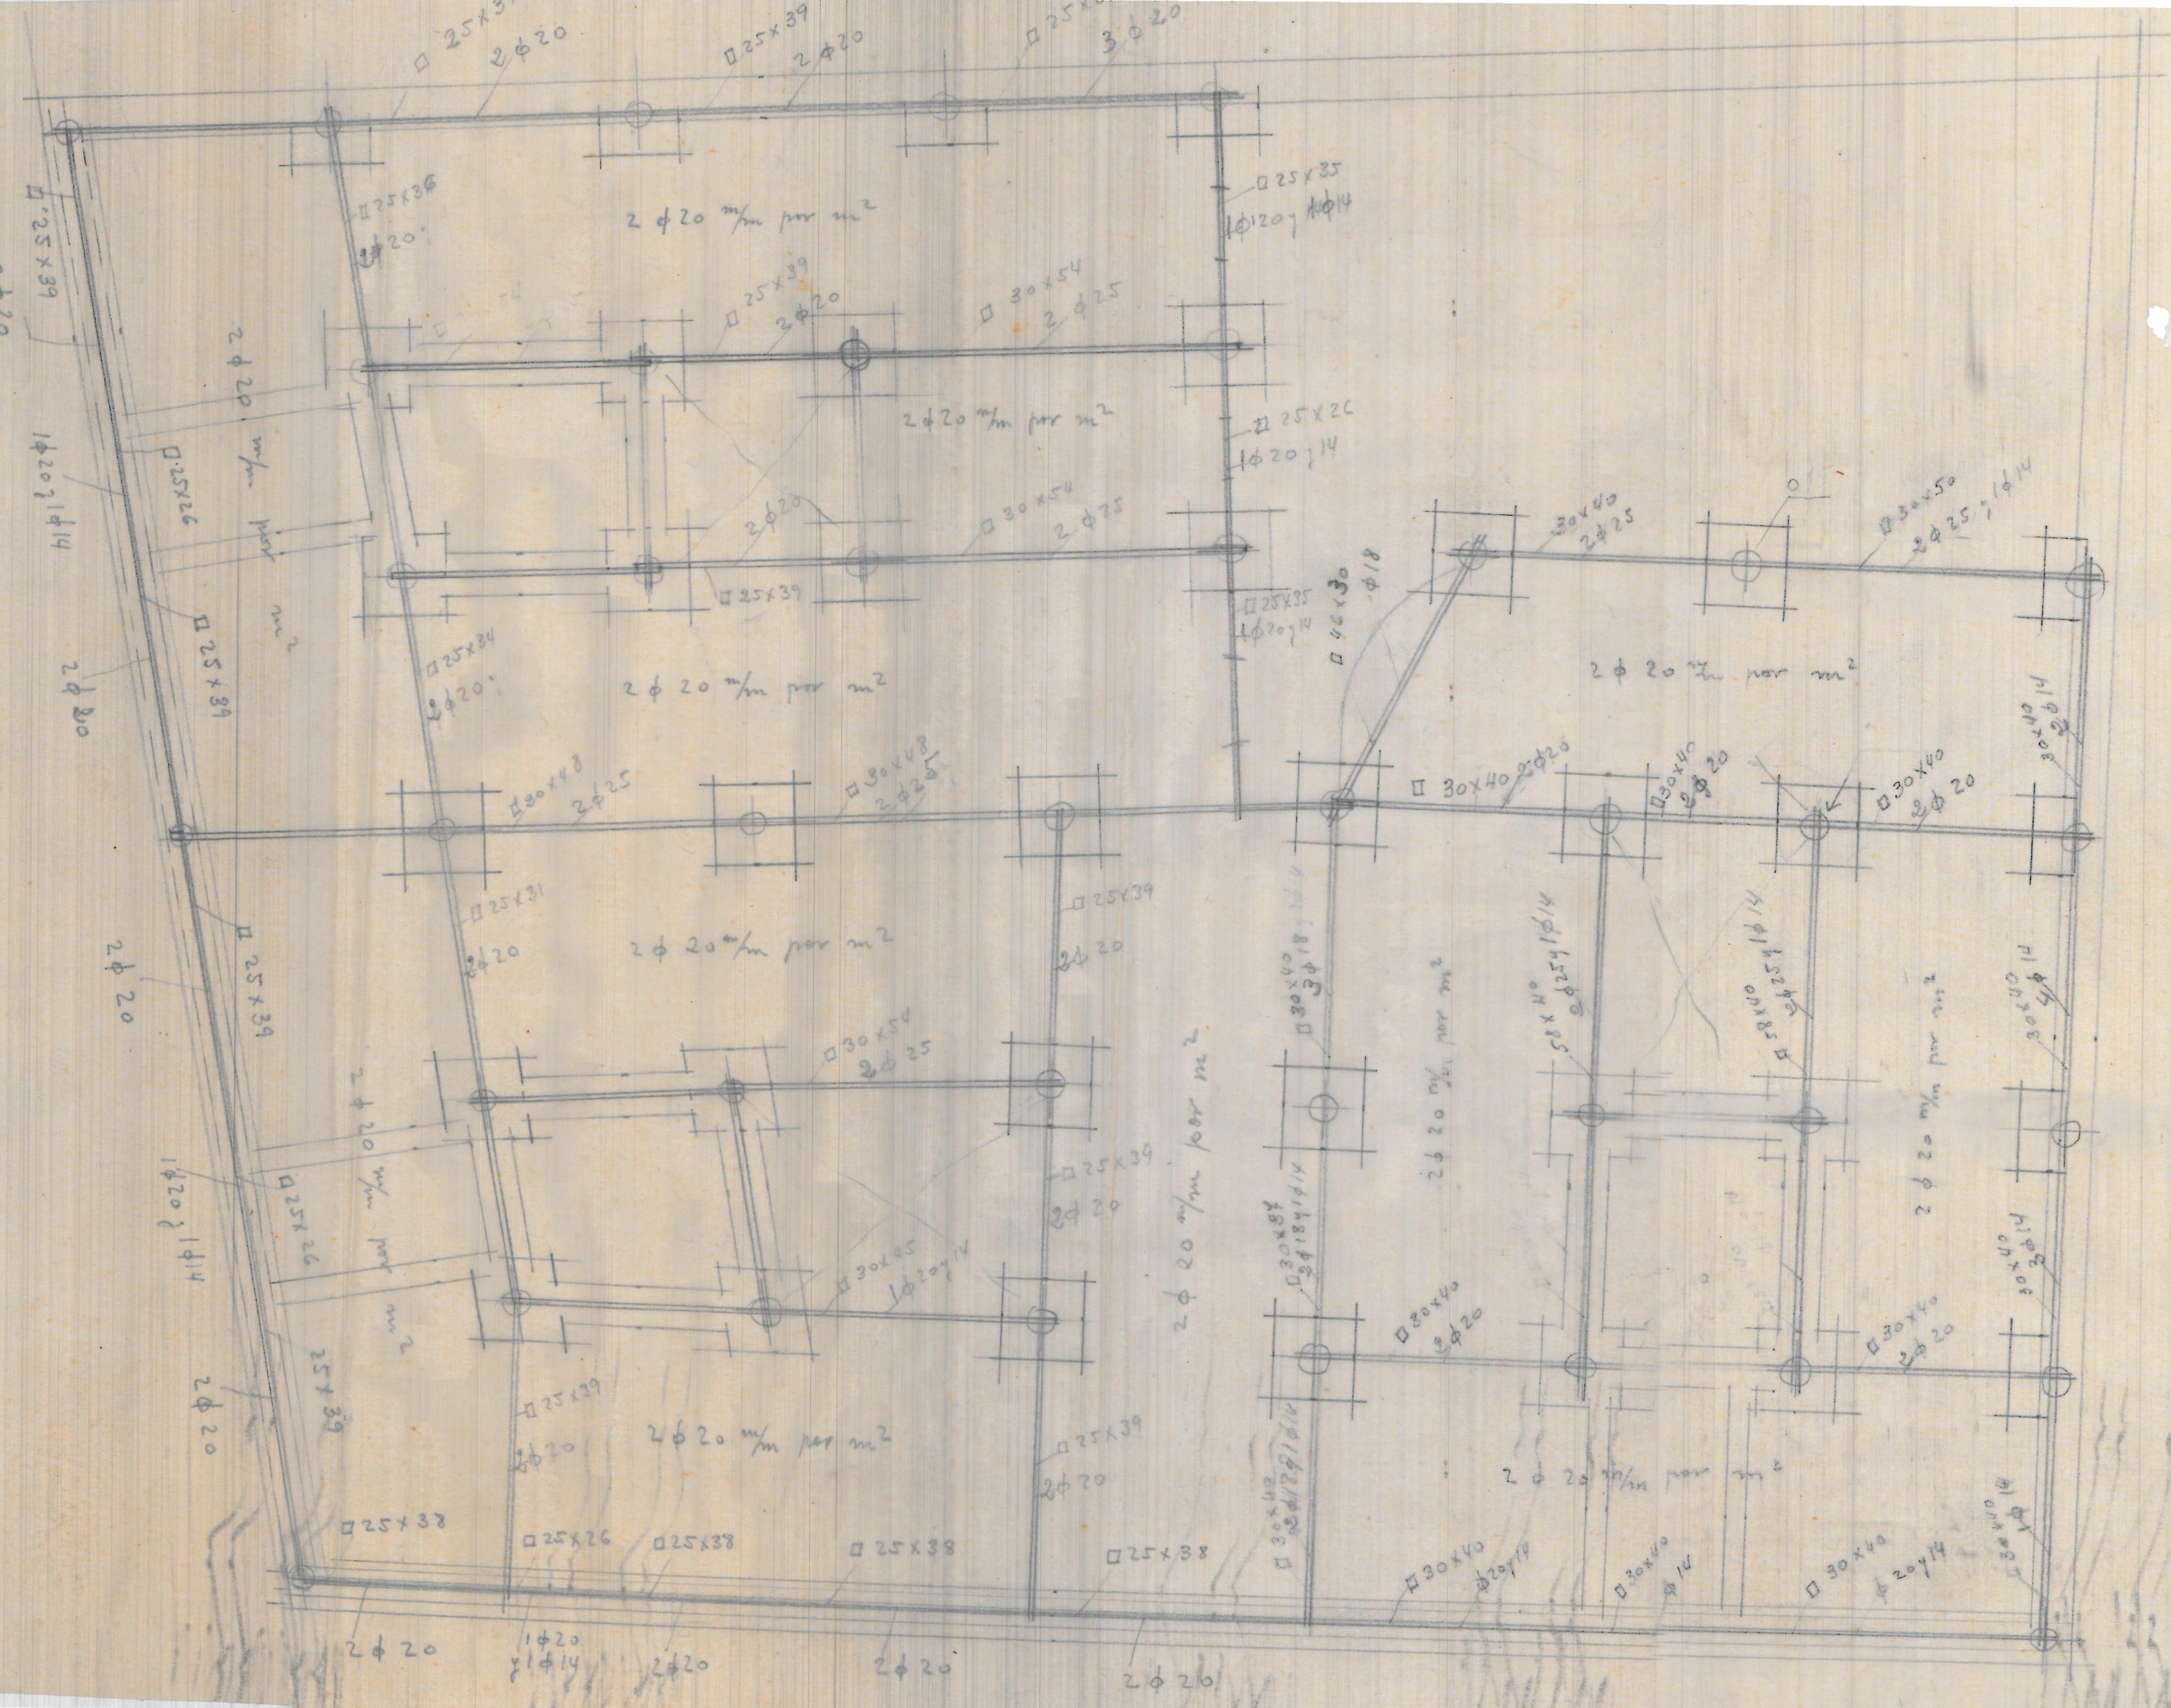
□ 25x39
2φ20
□ 25x39
2φ20
□ 25x38
3φ20
□ 25x36
2φ20
2φ20 m/m por m²
□ 25x35
1φ20 y 1φ14
□ 25x39
2φ20
□ 30x54
2φ25
2φ20 m/m por m²
□ 25x26
1φ20 y 14
□ 30x54
2φ25
2φ20
□ 25x39
□ 25x35
1φ20 y 14
□ 40x30
φ18
□ 30x40
2φ25
□ 30x50
2φ25 y 1φ14
2φ20 m/m por m²
□ 25x34
2φ20
2φ20 m/m por m²
□ 30x40
2φ14
□ 30x48
2φ25
□ 30x48
2φ25
□ 30x40 2φ20
□ 30x40
2φ20
□ 30x40
2φ20
□ 25x39
□ 25x31
2φ20
2φ20 m/m por m²
□ 25x39
2φ20
□ 30x40
2φ18 y 1φ14
2φ20 m/m por m²
□ 30x48
2φ25 y 1φ14
□ 30x48
2φ25 y 1φ14
□ 30x40
2φ14
2φ20 m/m por m²
□ 30x54
2φ25
2φ20 m/m por m²
□ 25x39
2φ20
2φ20 m/m por m²
□ 30x45
1φ20 y 14
□ 30x40
2φ20
□ 30x40
2φ20
□ 30x48
2φ18 y 1φ14
□ 30x40
2φ14
□ 25x39
2φ20
2φ20 m/m por m²
□ 25x39
2φ20
2φ20 m/m por m²
□ 30x40
2φ18 y 1φ14
□ 30x40
φ20 y 14
□ 30x40
φ14
□ 30x40
φ20 y 14
□ 30x40
φ14
□ 25x38
□ 25x26
□ 25x38
□ 25x38
□ 25x38
2φ20
1φ20
y 1φ14
2φ20
2φ20
2φ26
2φ20
□ 25x39
1φ20 y 1φ14
□ 25x26
2φ20 m/m por m²
2φ20
□ 25x39
2φ20
□ 25x39
2φ20
1φ20 y 1φ14
□ 25x26
2φ20 m/m por m²
2φ20
25x39