



*Planta de pilares, cimientos y entramado.*

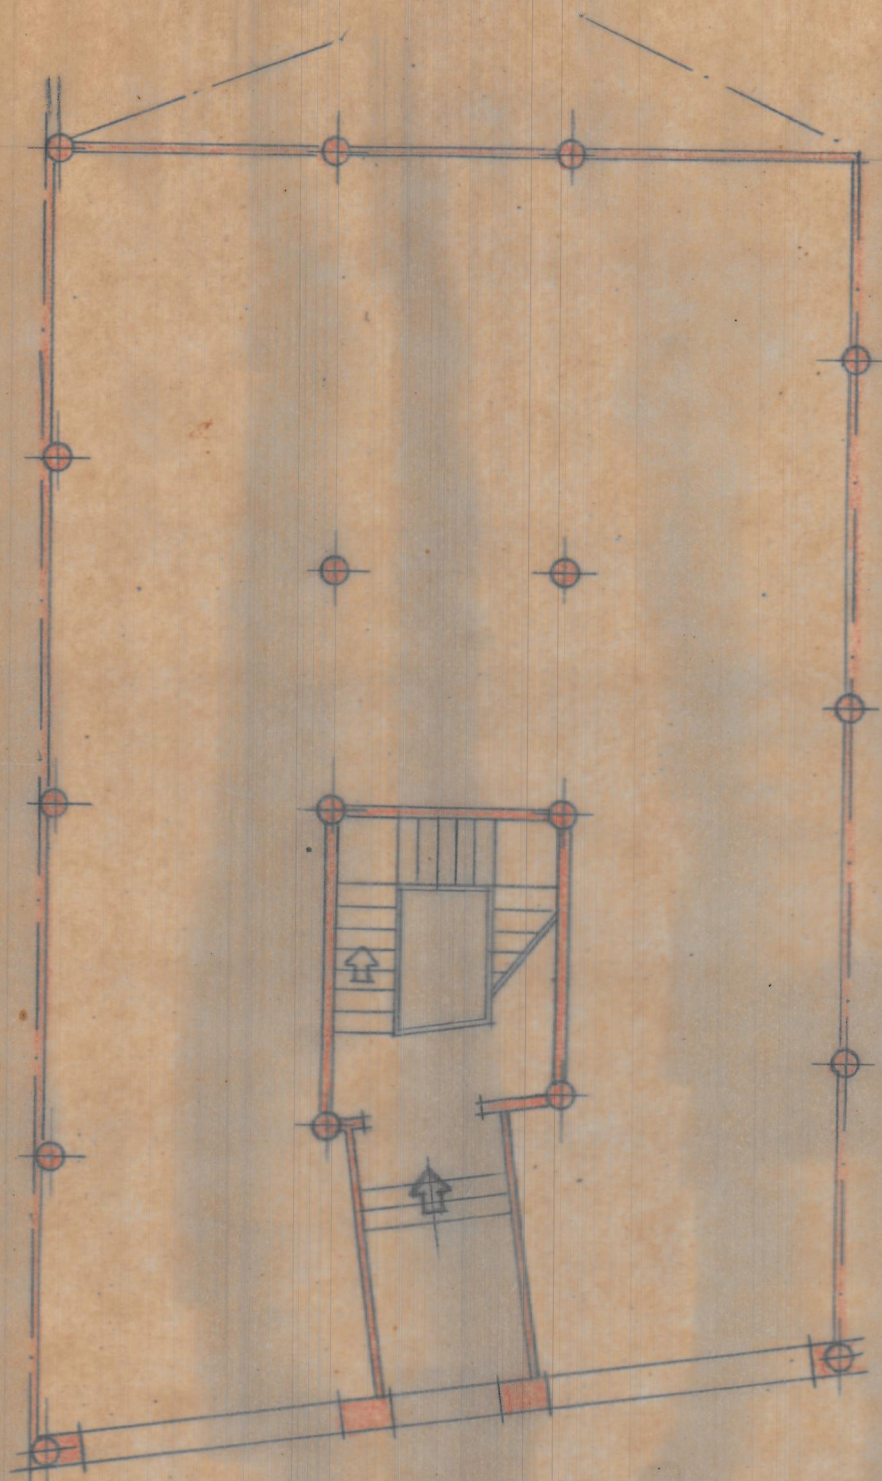

*Planta baja.*

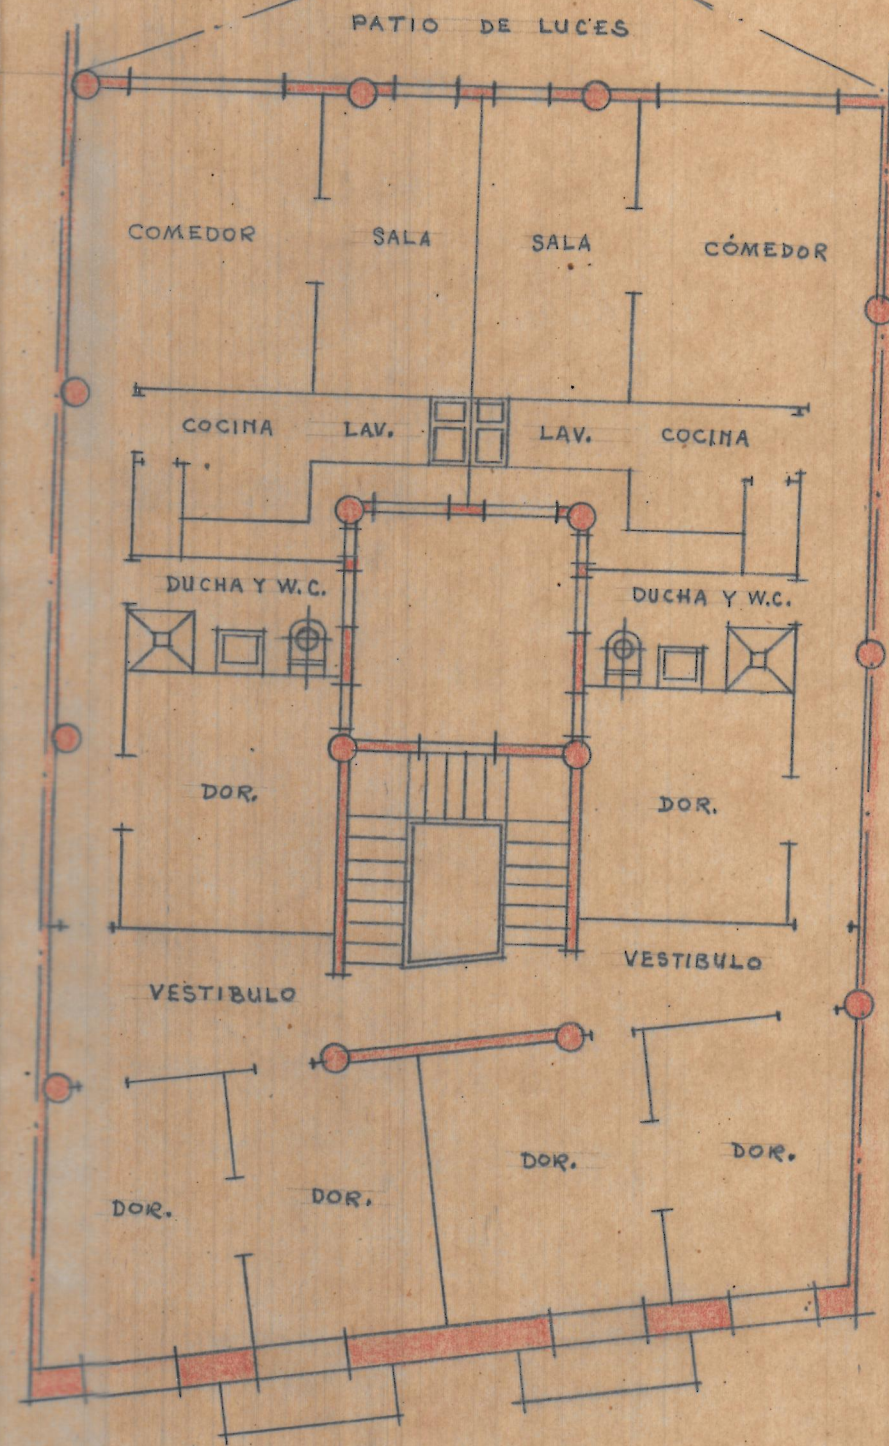

*Planta de pisos*