



PRINCIPAL (VIVIENDA Y DESPACHO)

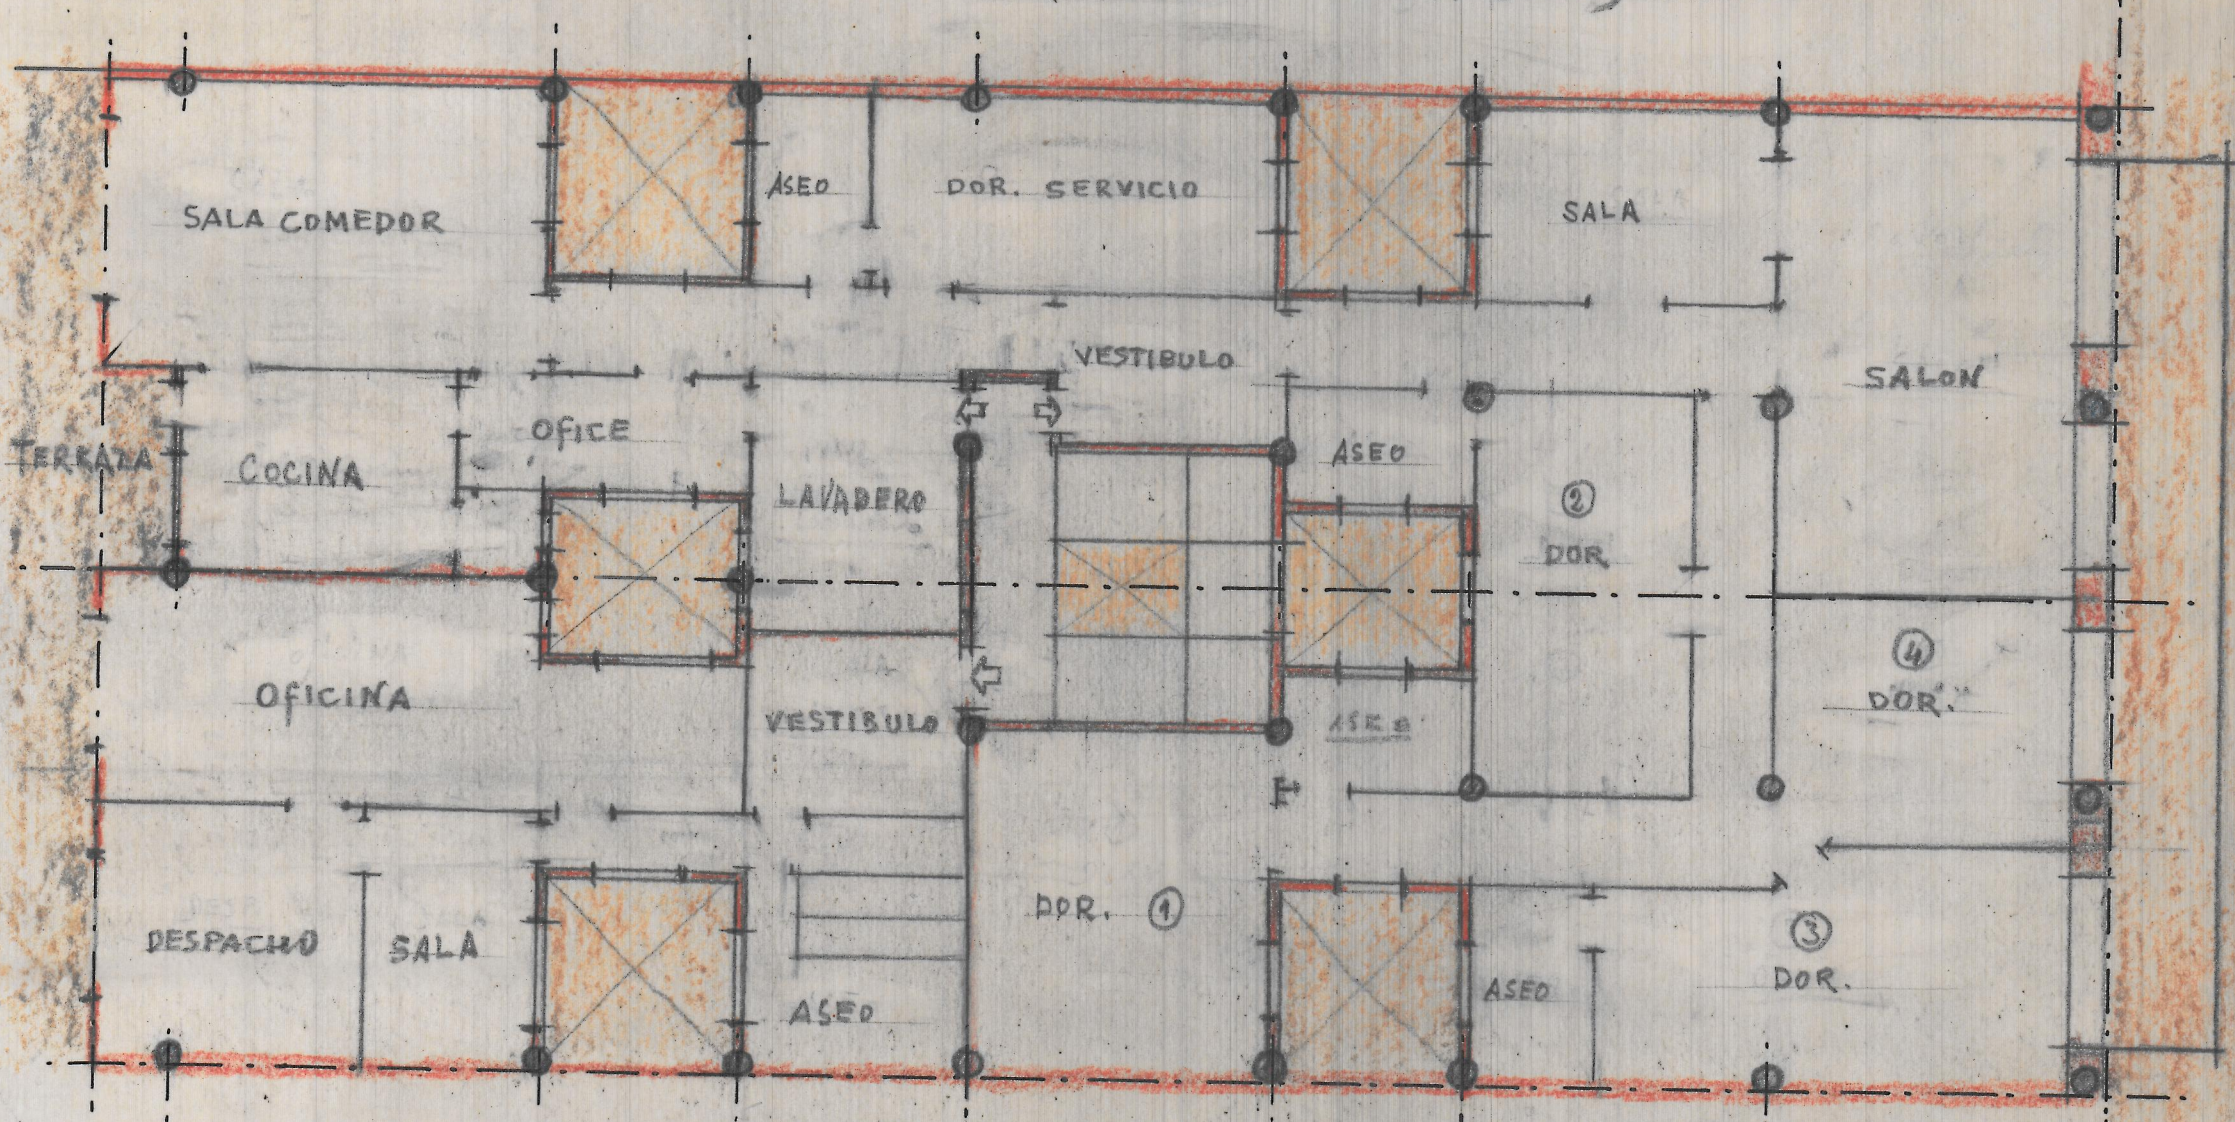

ENTRESUELO (UNA VIVIENDA)

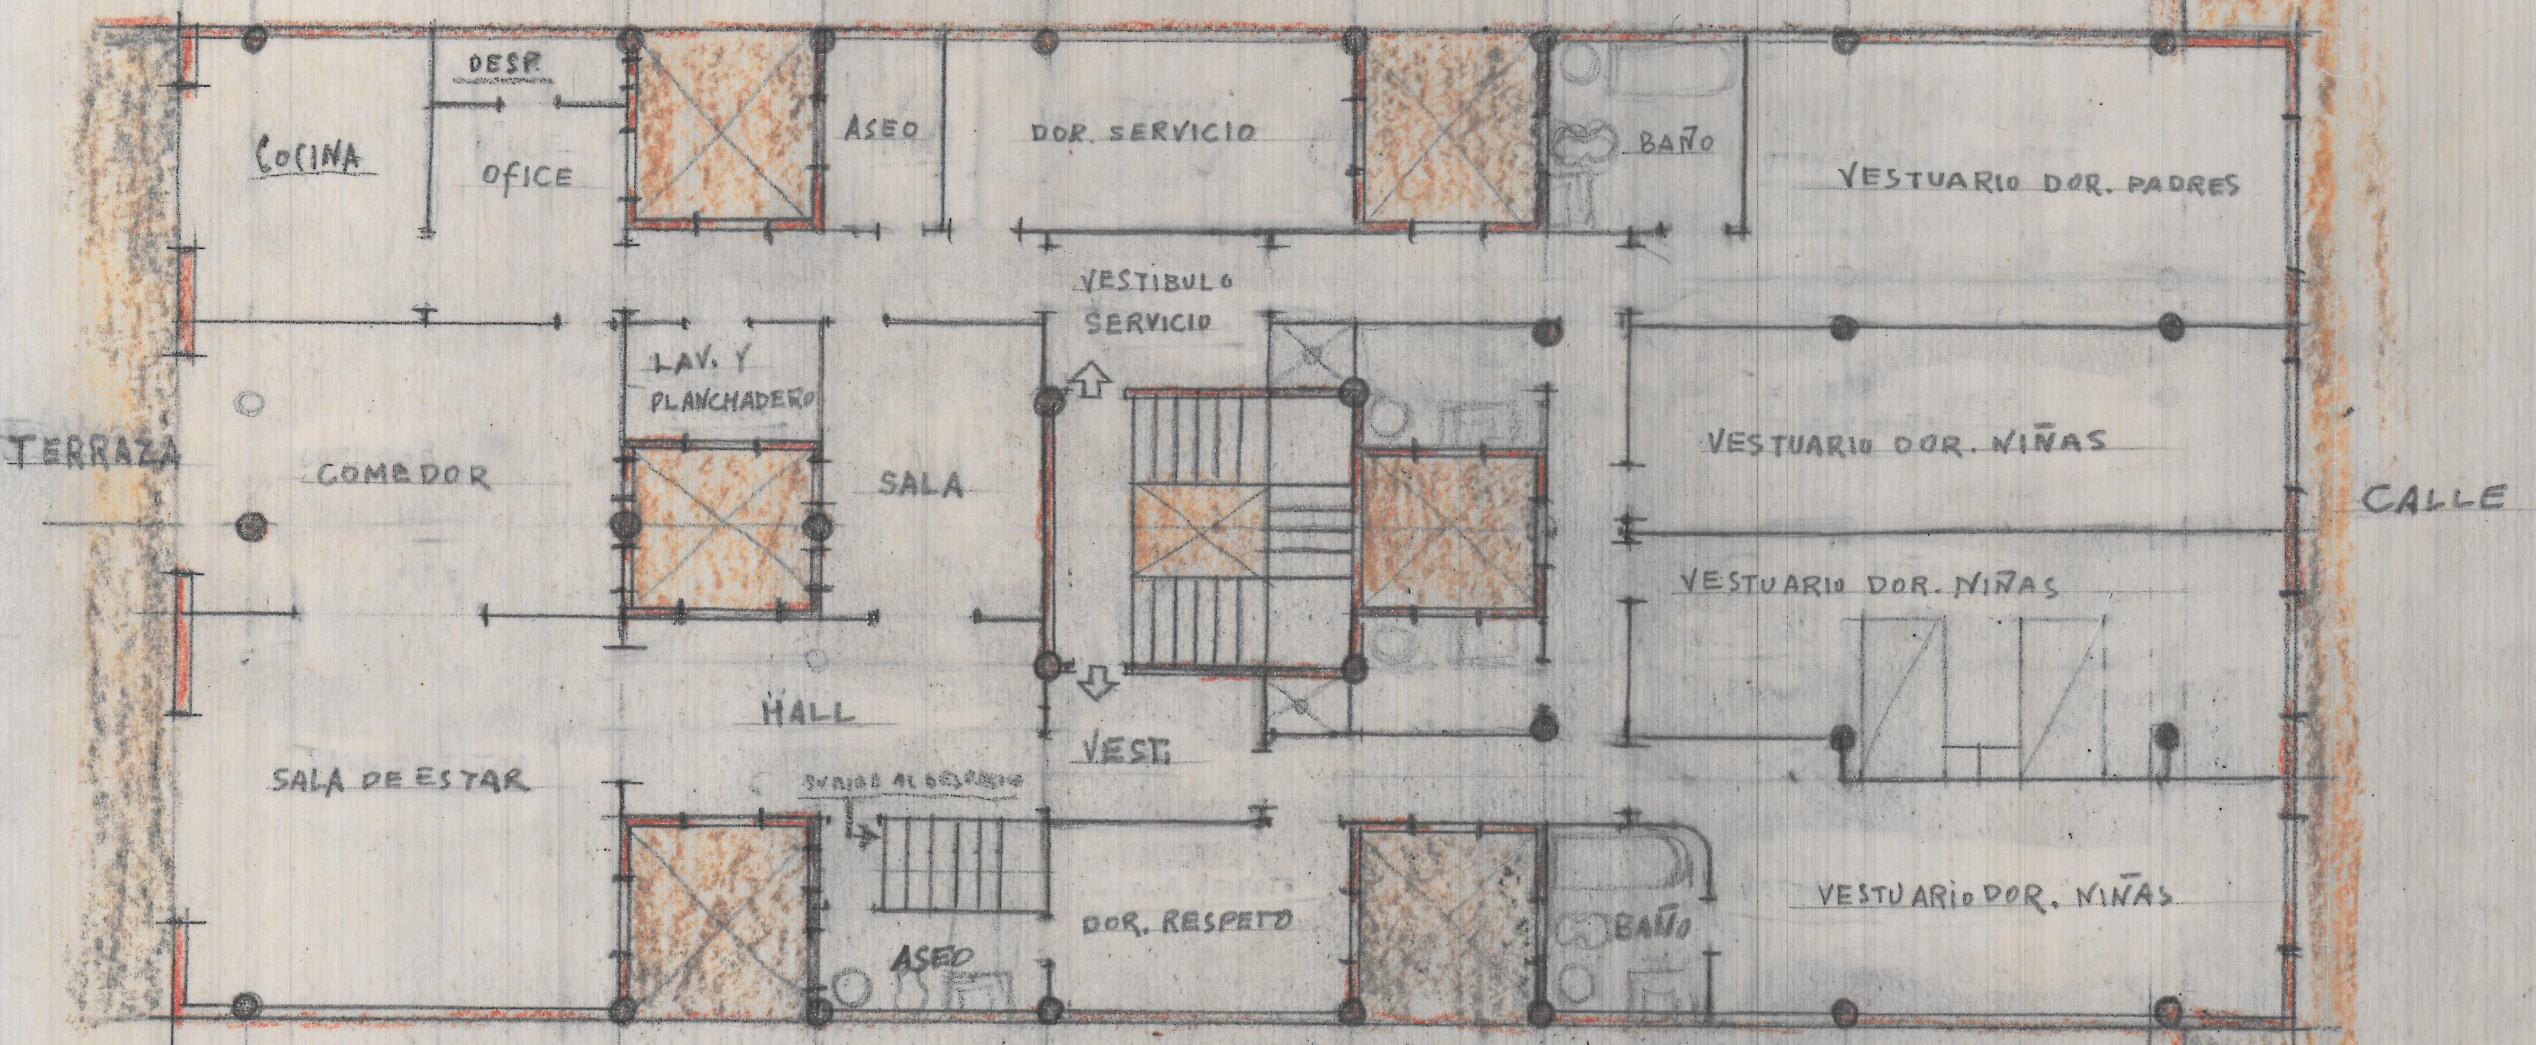

13
12
91
13
221