


HUECOS DE LA PLATEA

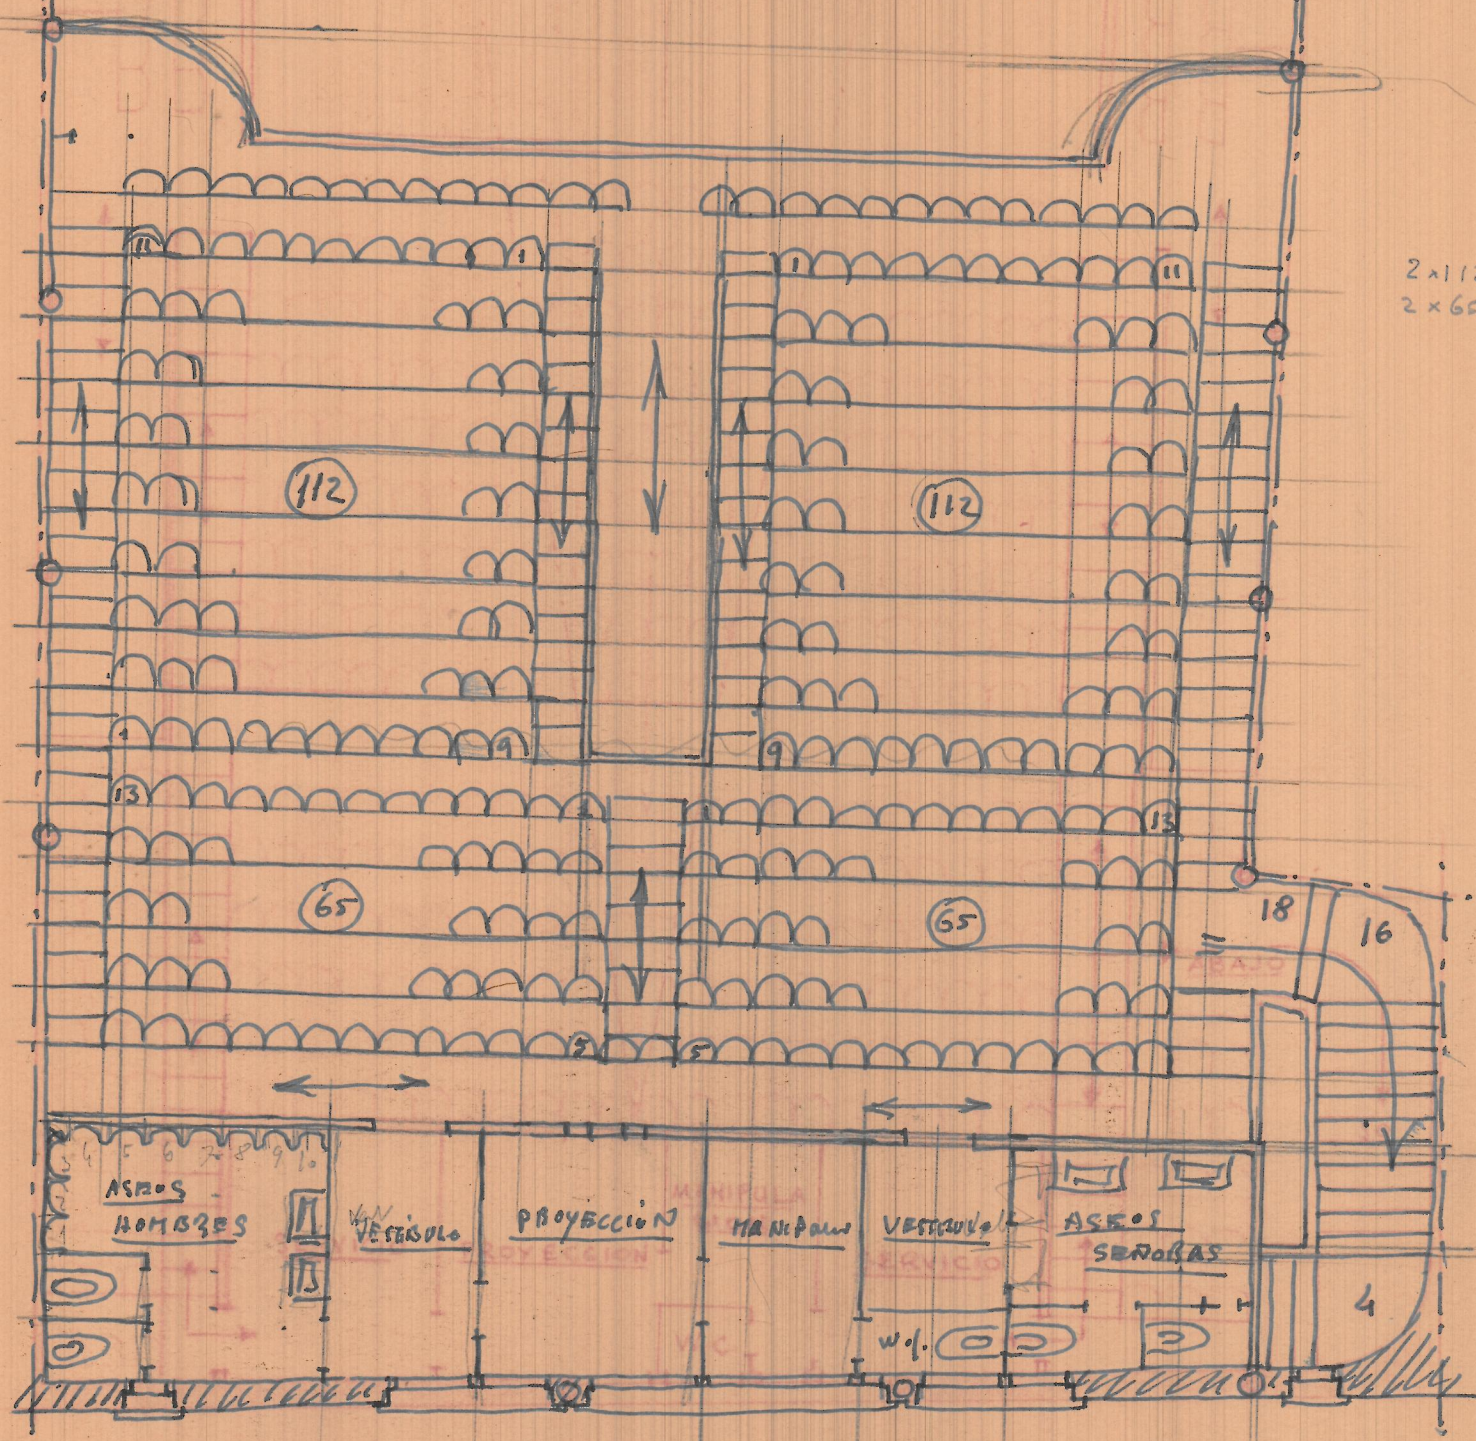

2 x 112 =  
2 x 65 =

ASISOS  
HOMBRES

VESTIBULO

PROYECCION

MANIPUL

VESTIBULO

ASISOS  
SEÑORAS

18

16

4

112

112

65

65

13

13

11

1

1

11

9

9

5

5

5 4 6 7 8 9 10

w.f.