


Reconstrucción del Cine-Teatro Musical. Grao de Valencia

— Escala 1:100 —

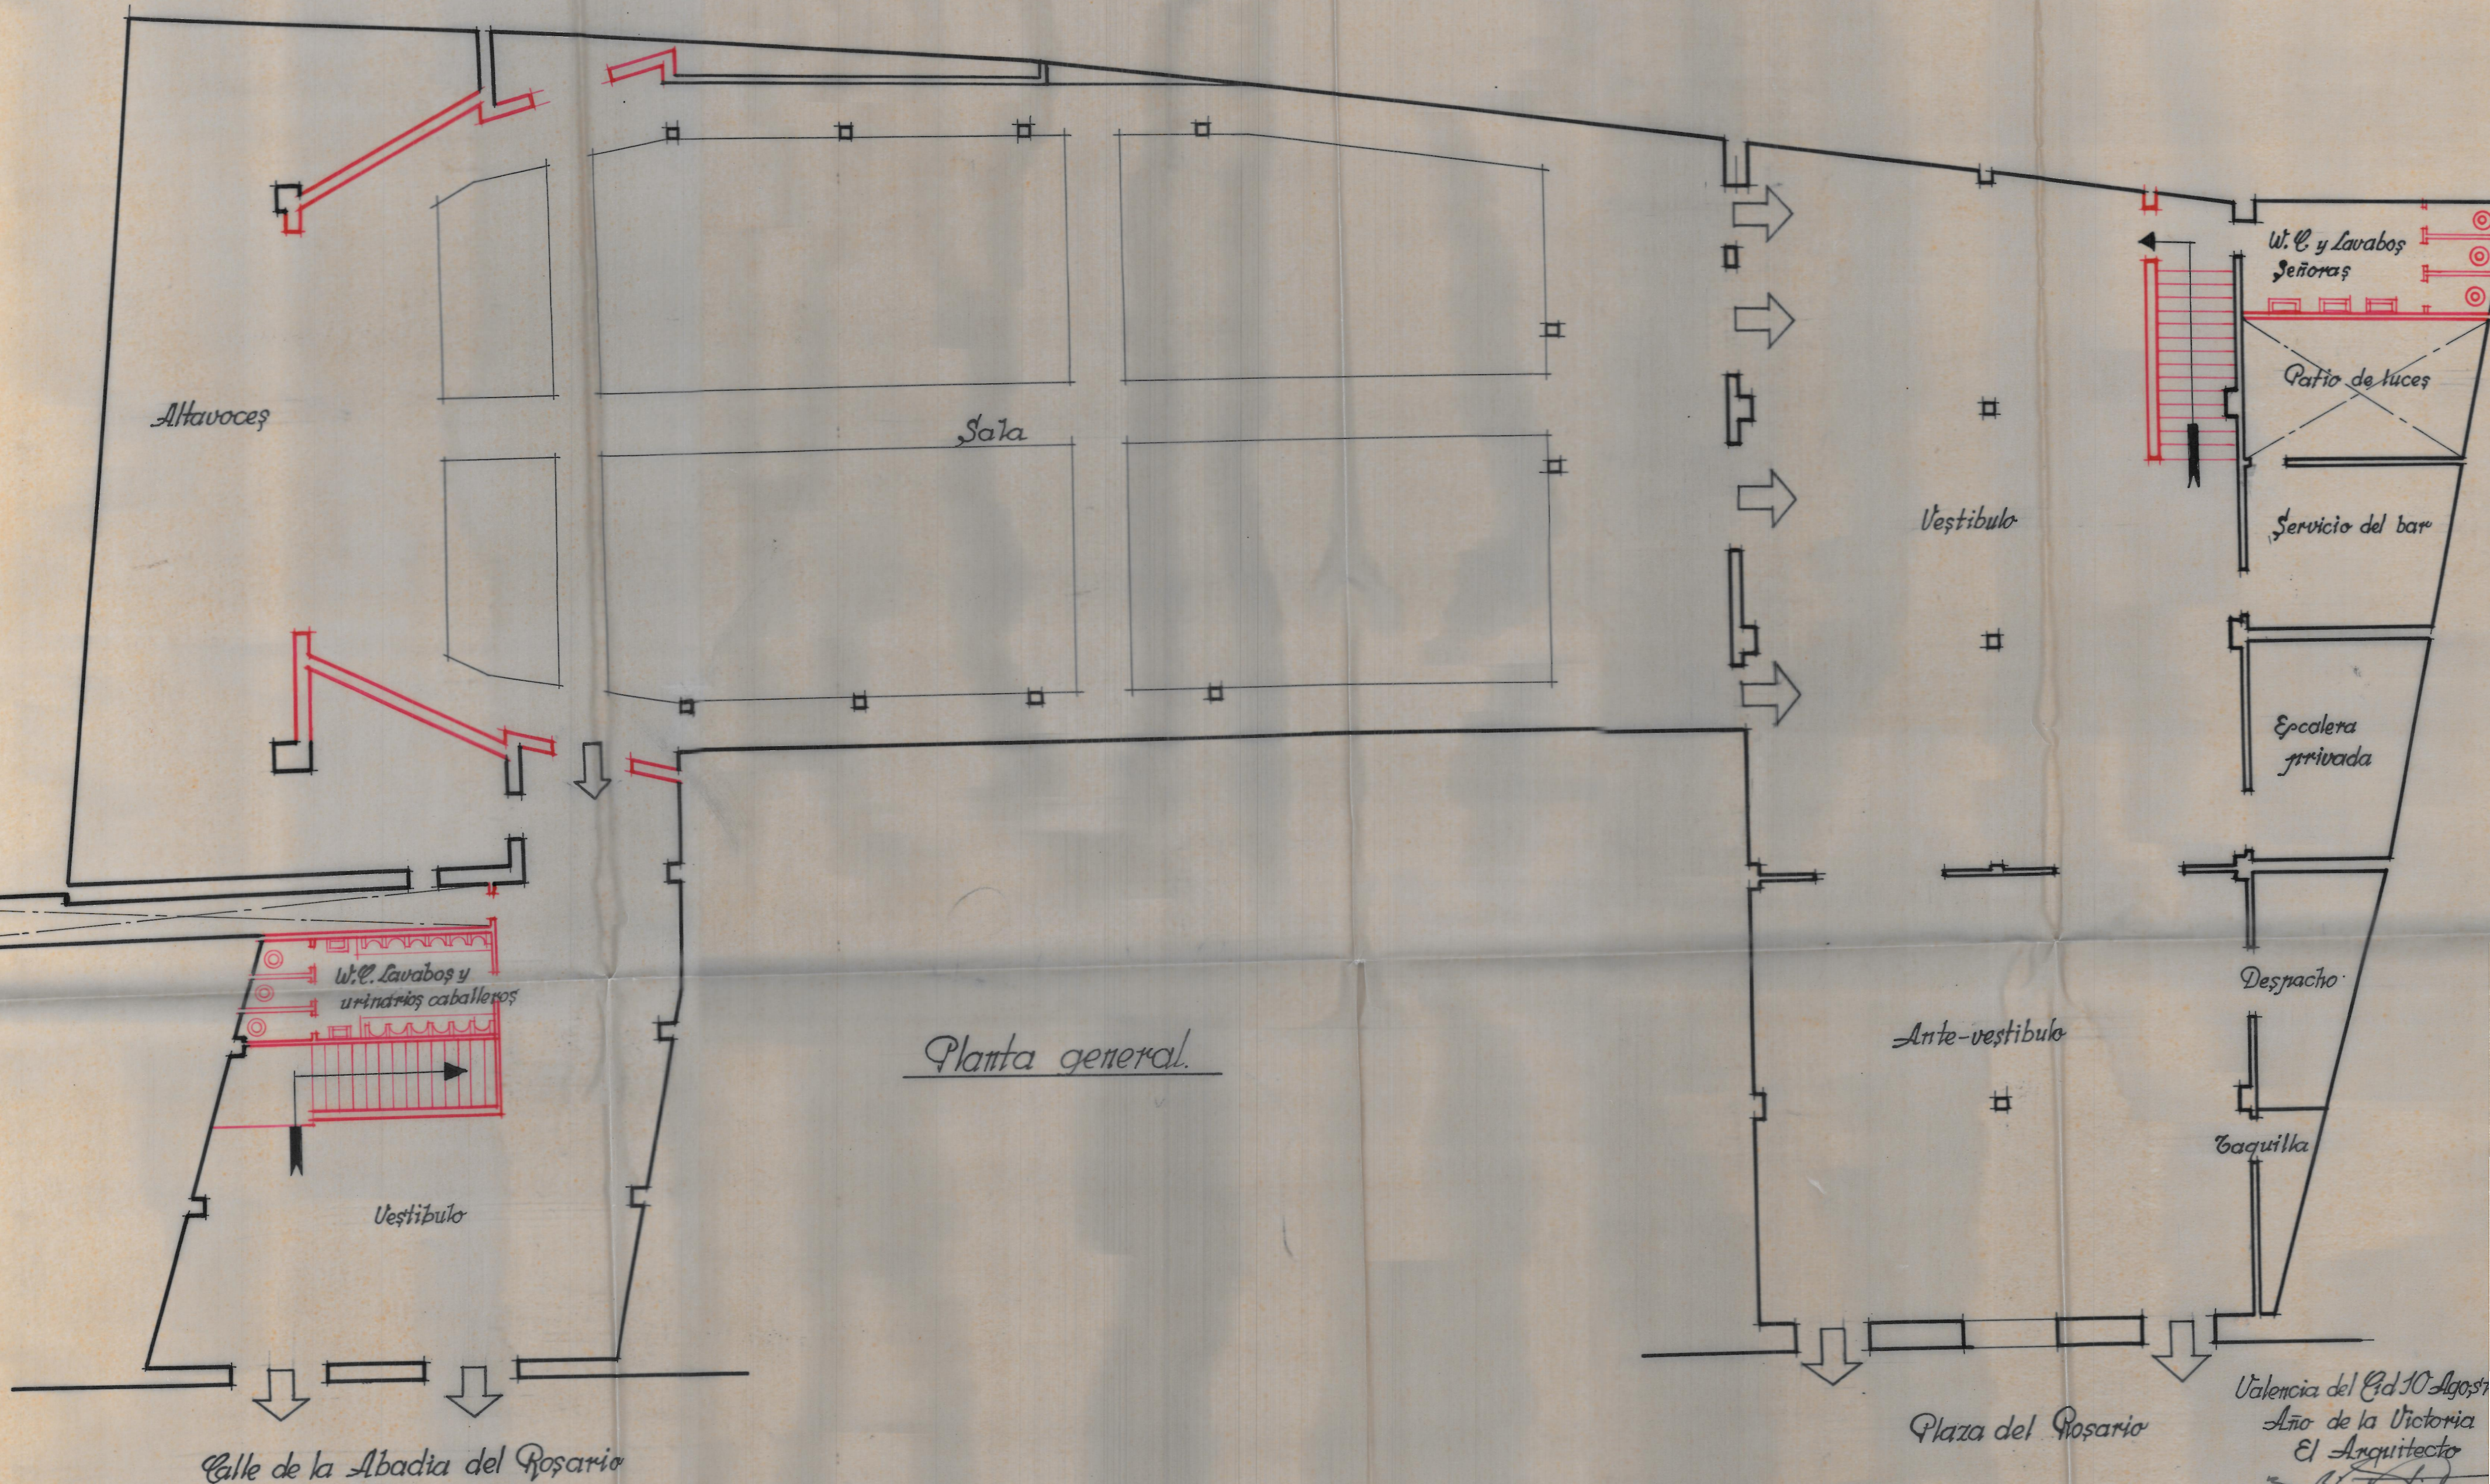

Planta general.

*[Handwritten signature]*