


Reconstrucción del Cine-Teatro Musical. Grao de Valencia

— Escala 1:100 —

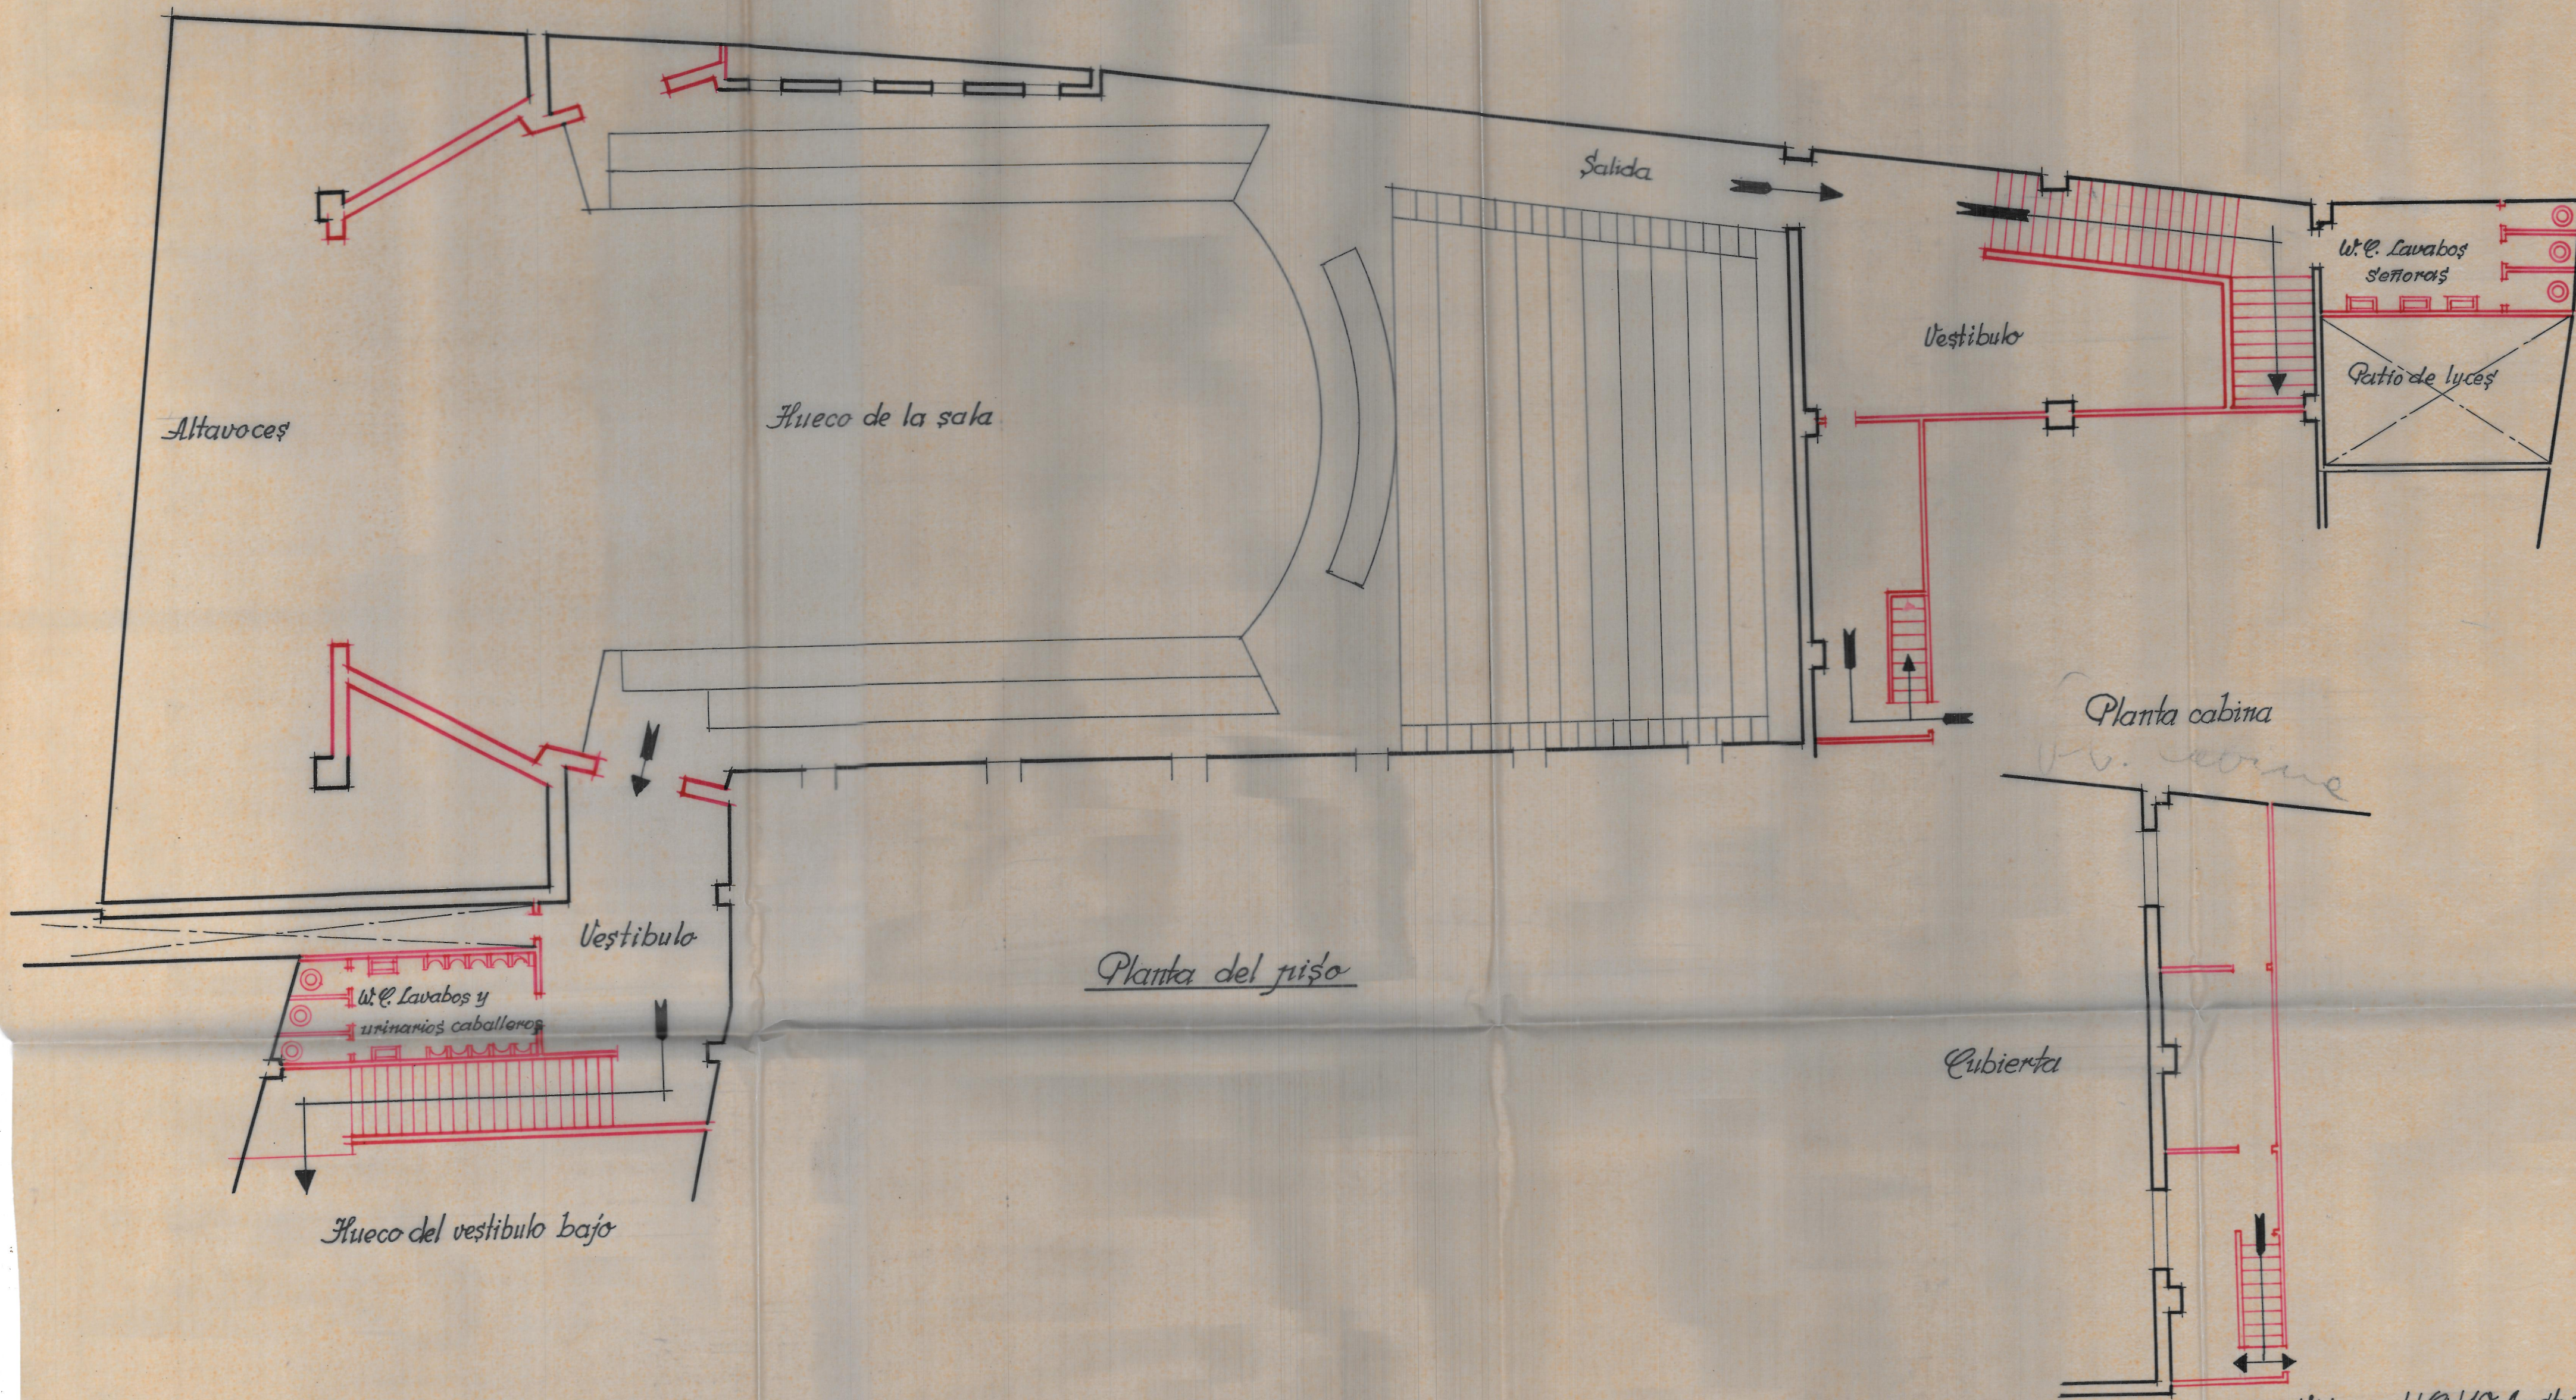

Planta del piso

Valencia del 10 Agosto 1939
Año de la Victoria
El Arquitecto
[Signature]