SECCION CD
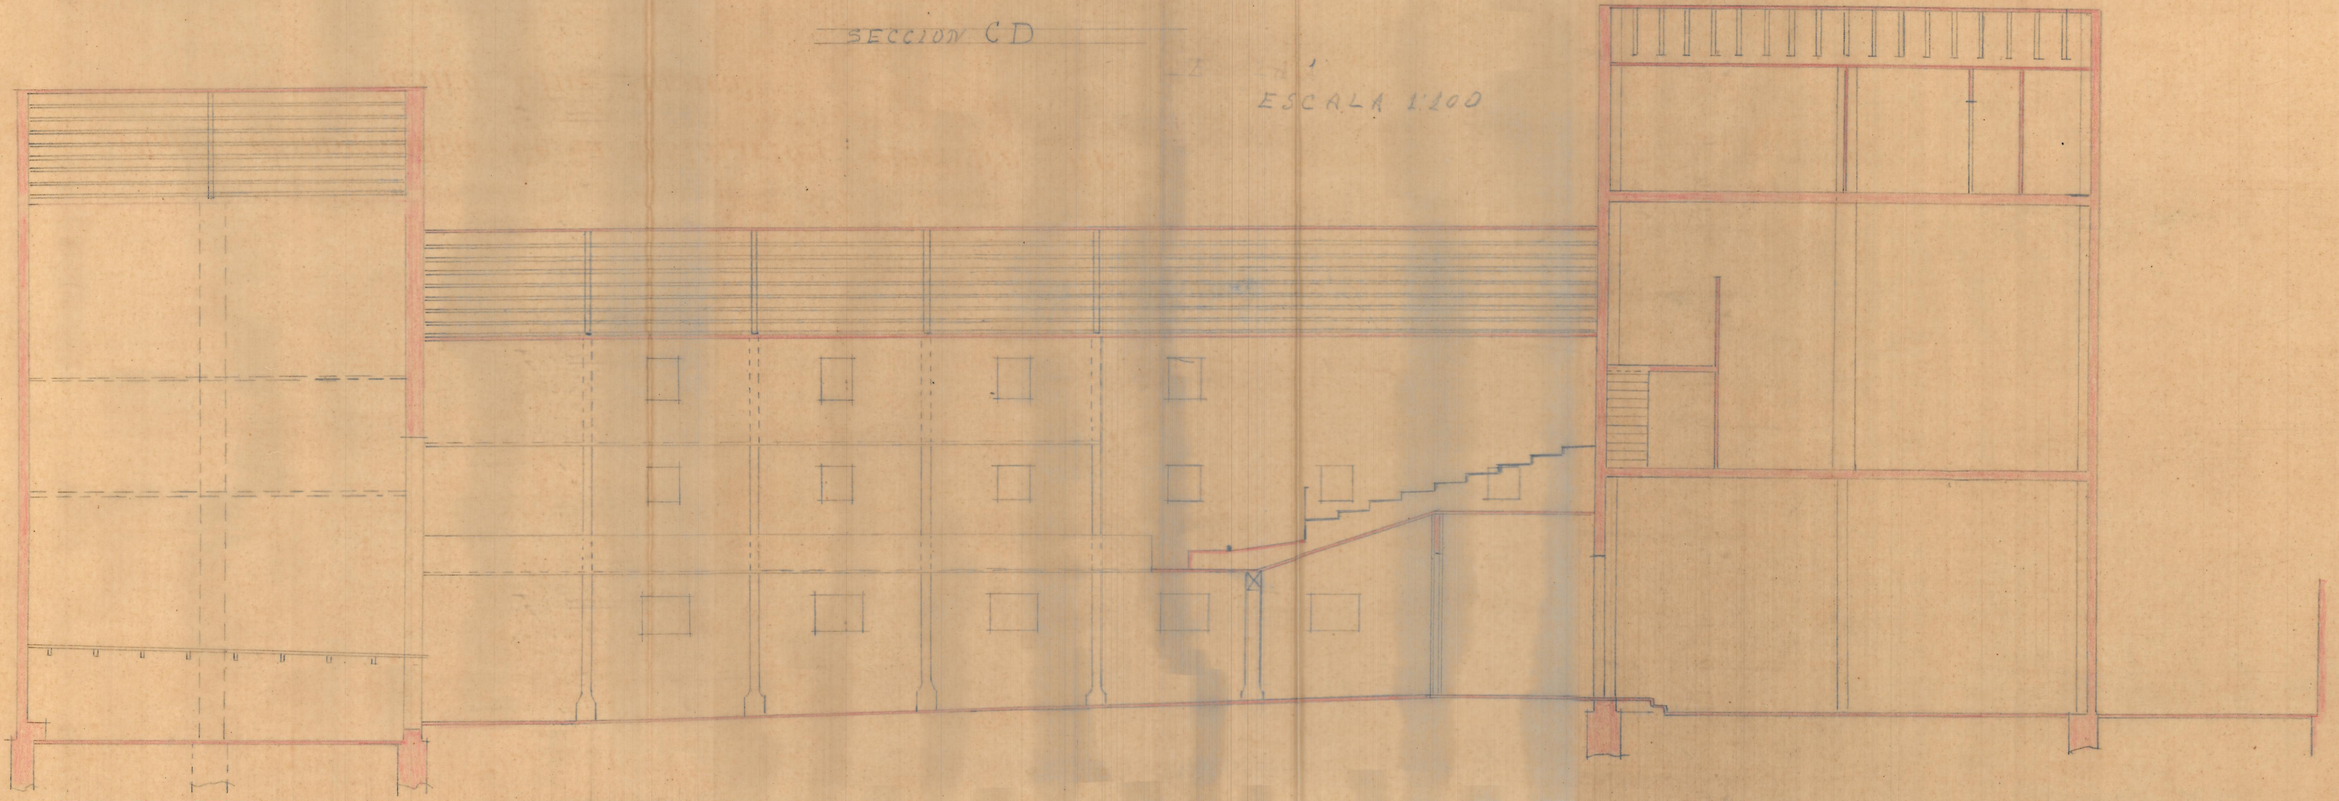
ESCALA 1:100