


170  
 -270  
 -510  
 -680  
 -890  
 -1020  
 -1190  
 -1360  
 1530  
 1700

PLANTA BAJA

TRAVESIA DE LA CARRETERA DE JATIVA A ALCOY-ALICANTE

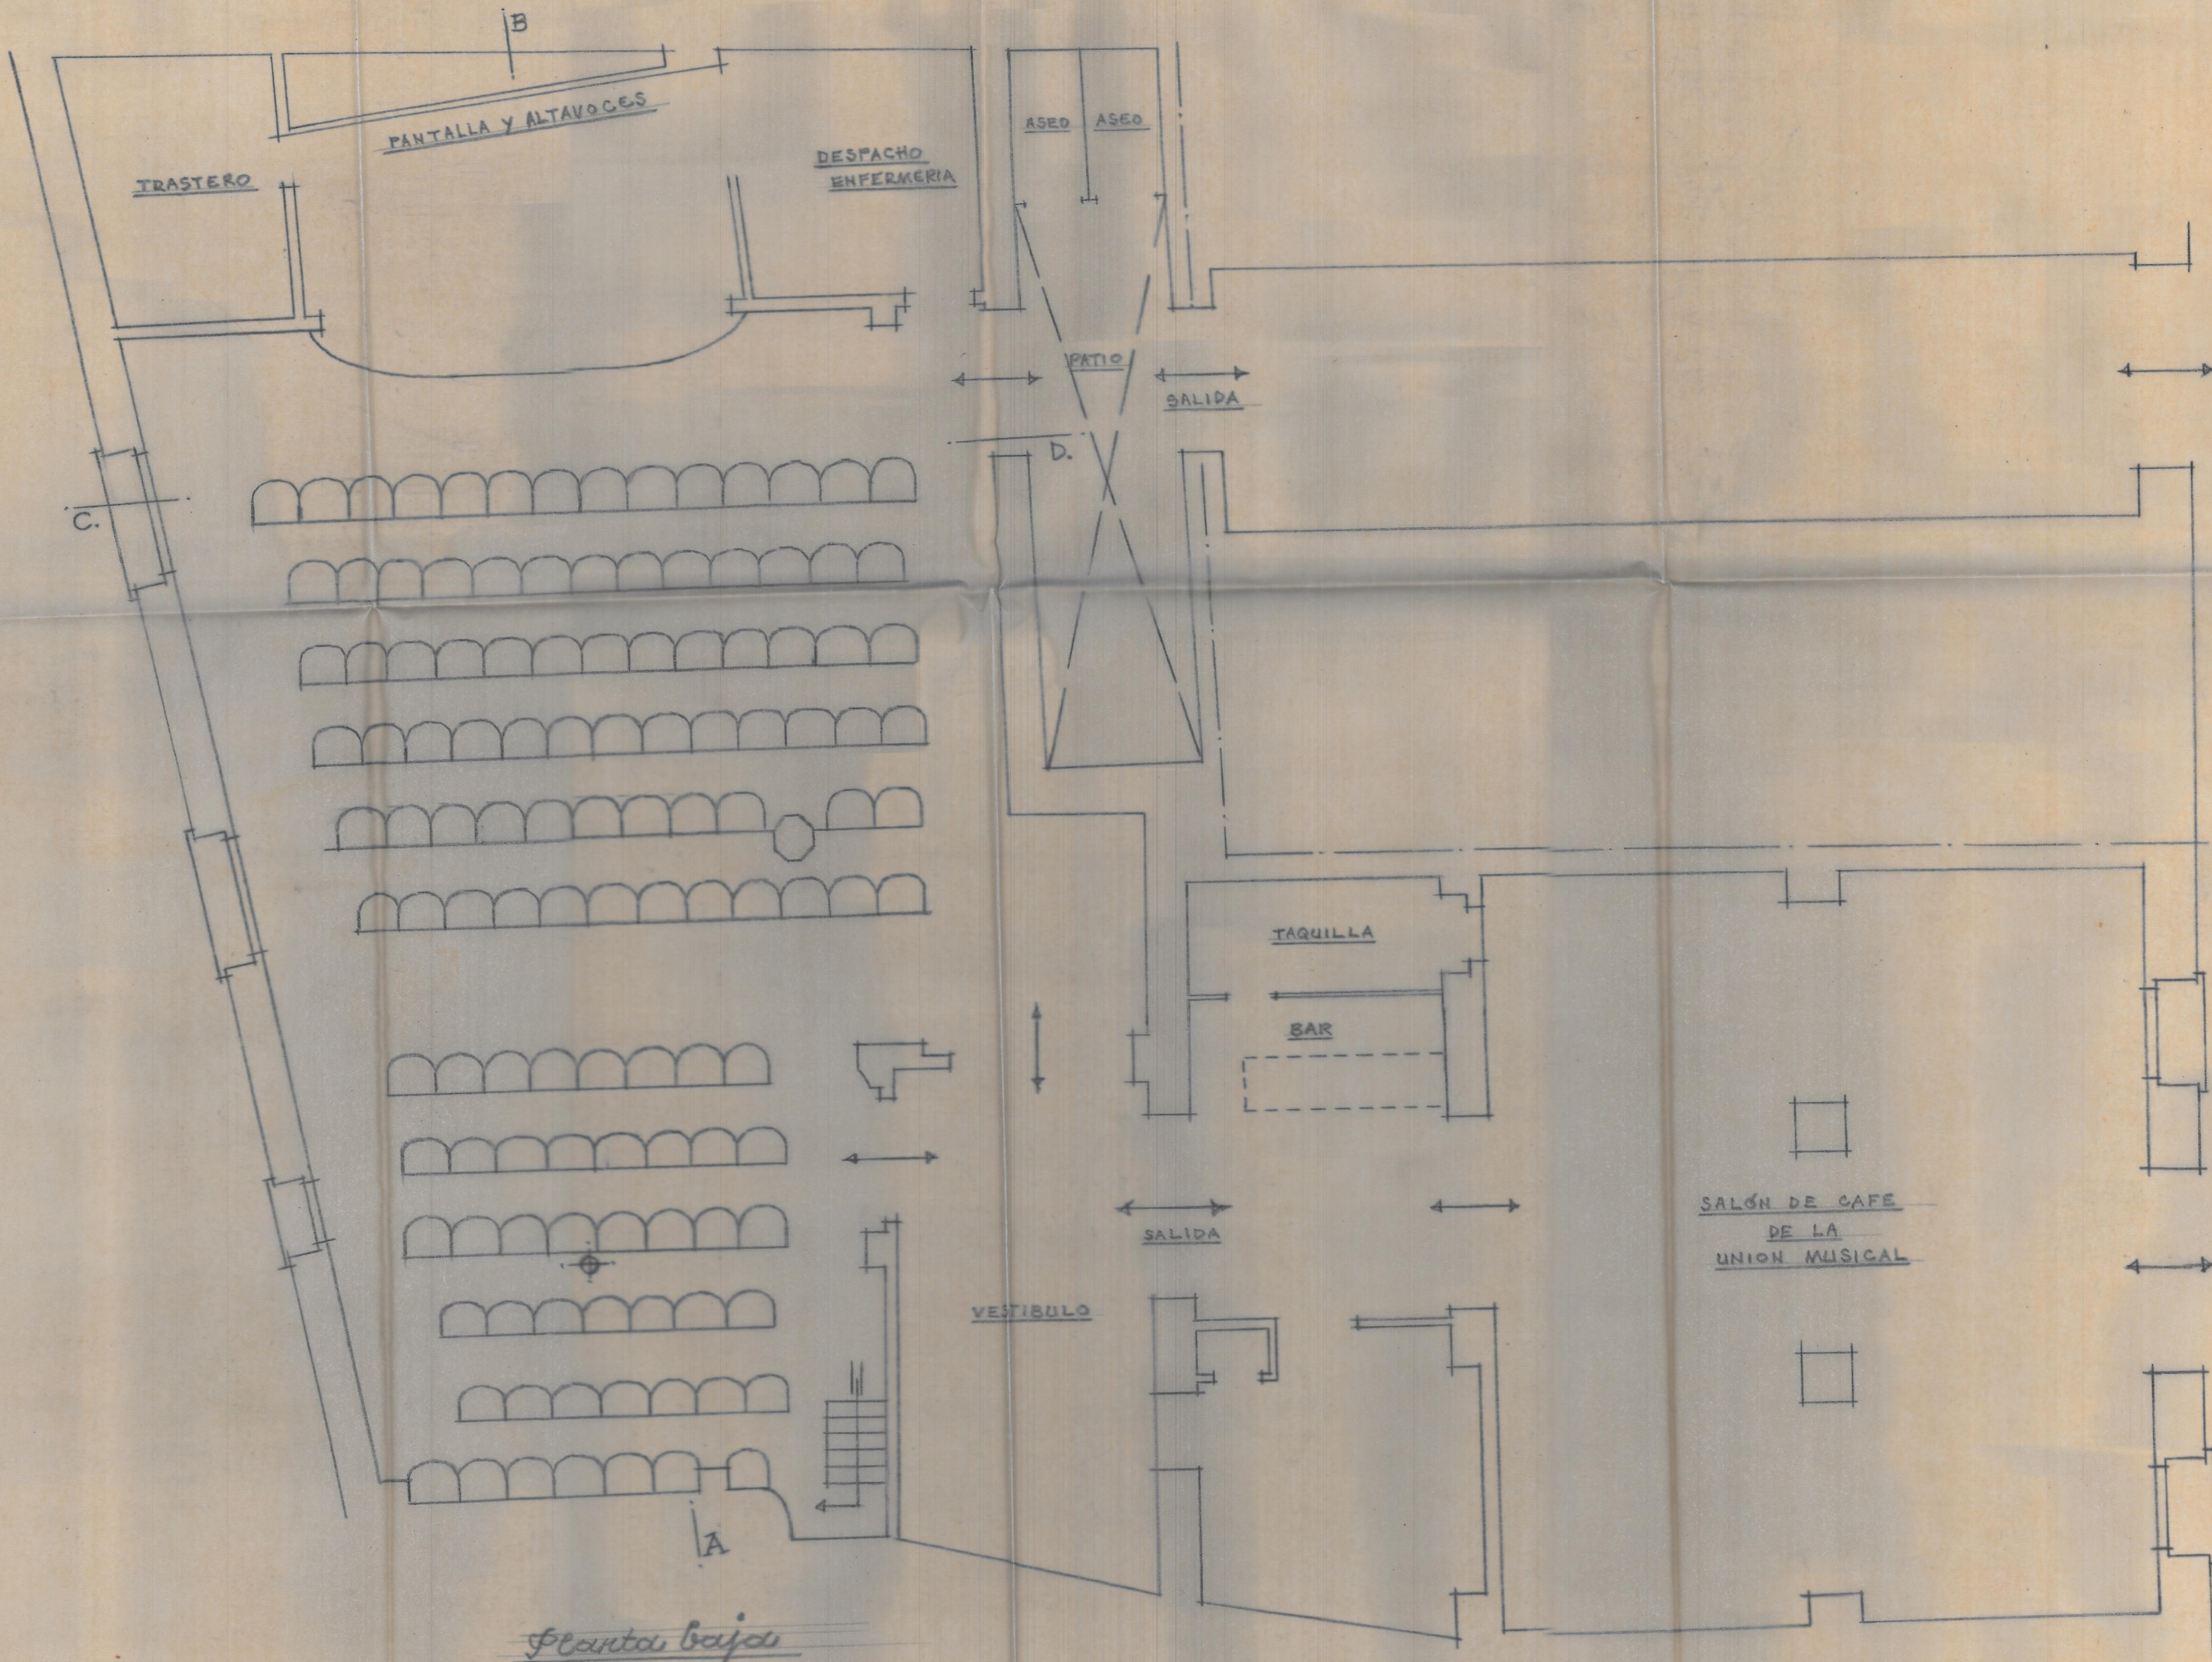

*Planta Baja*

TRAYESIA DE LA CARRETERA DE JATIVA A ALCOY = ALICANTE