


MUNY 510

B94 lanta

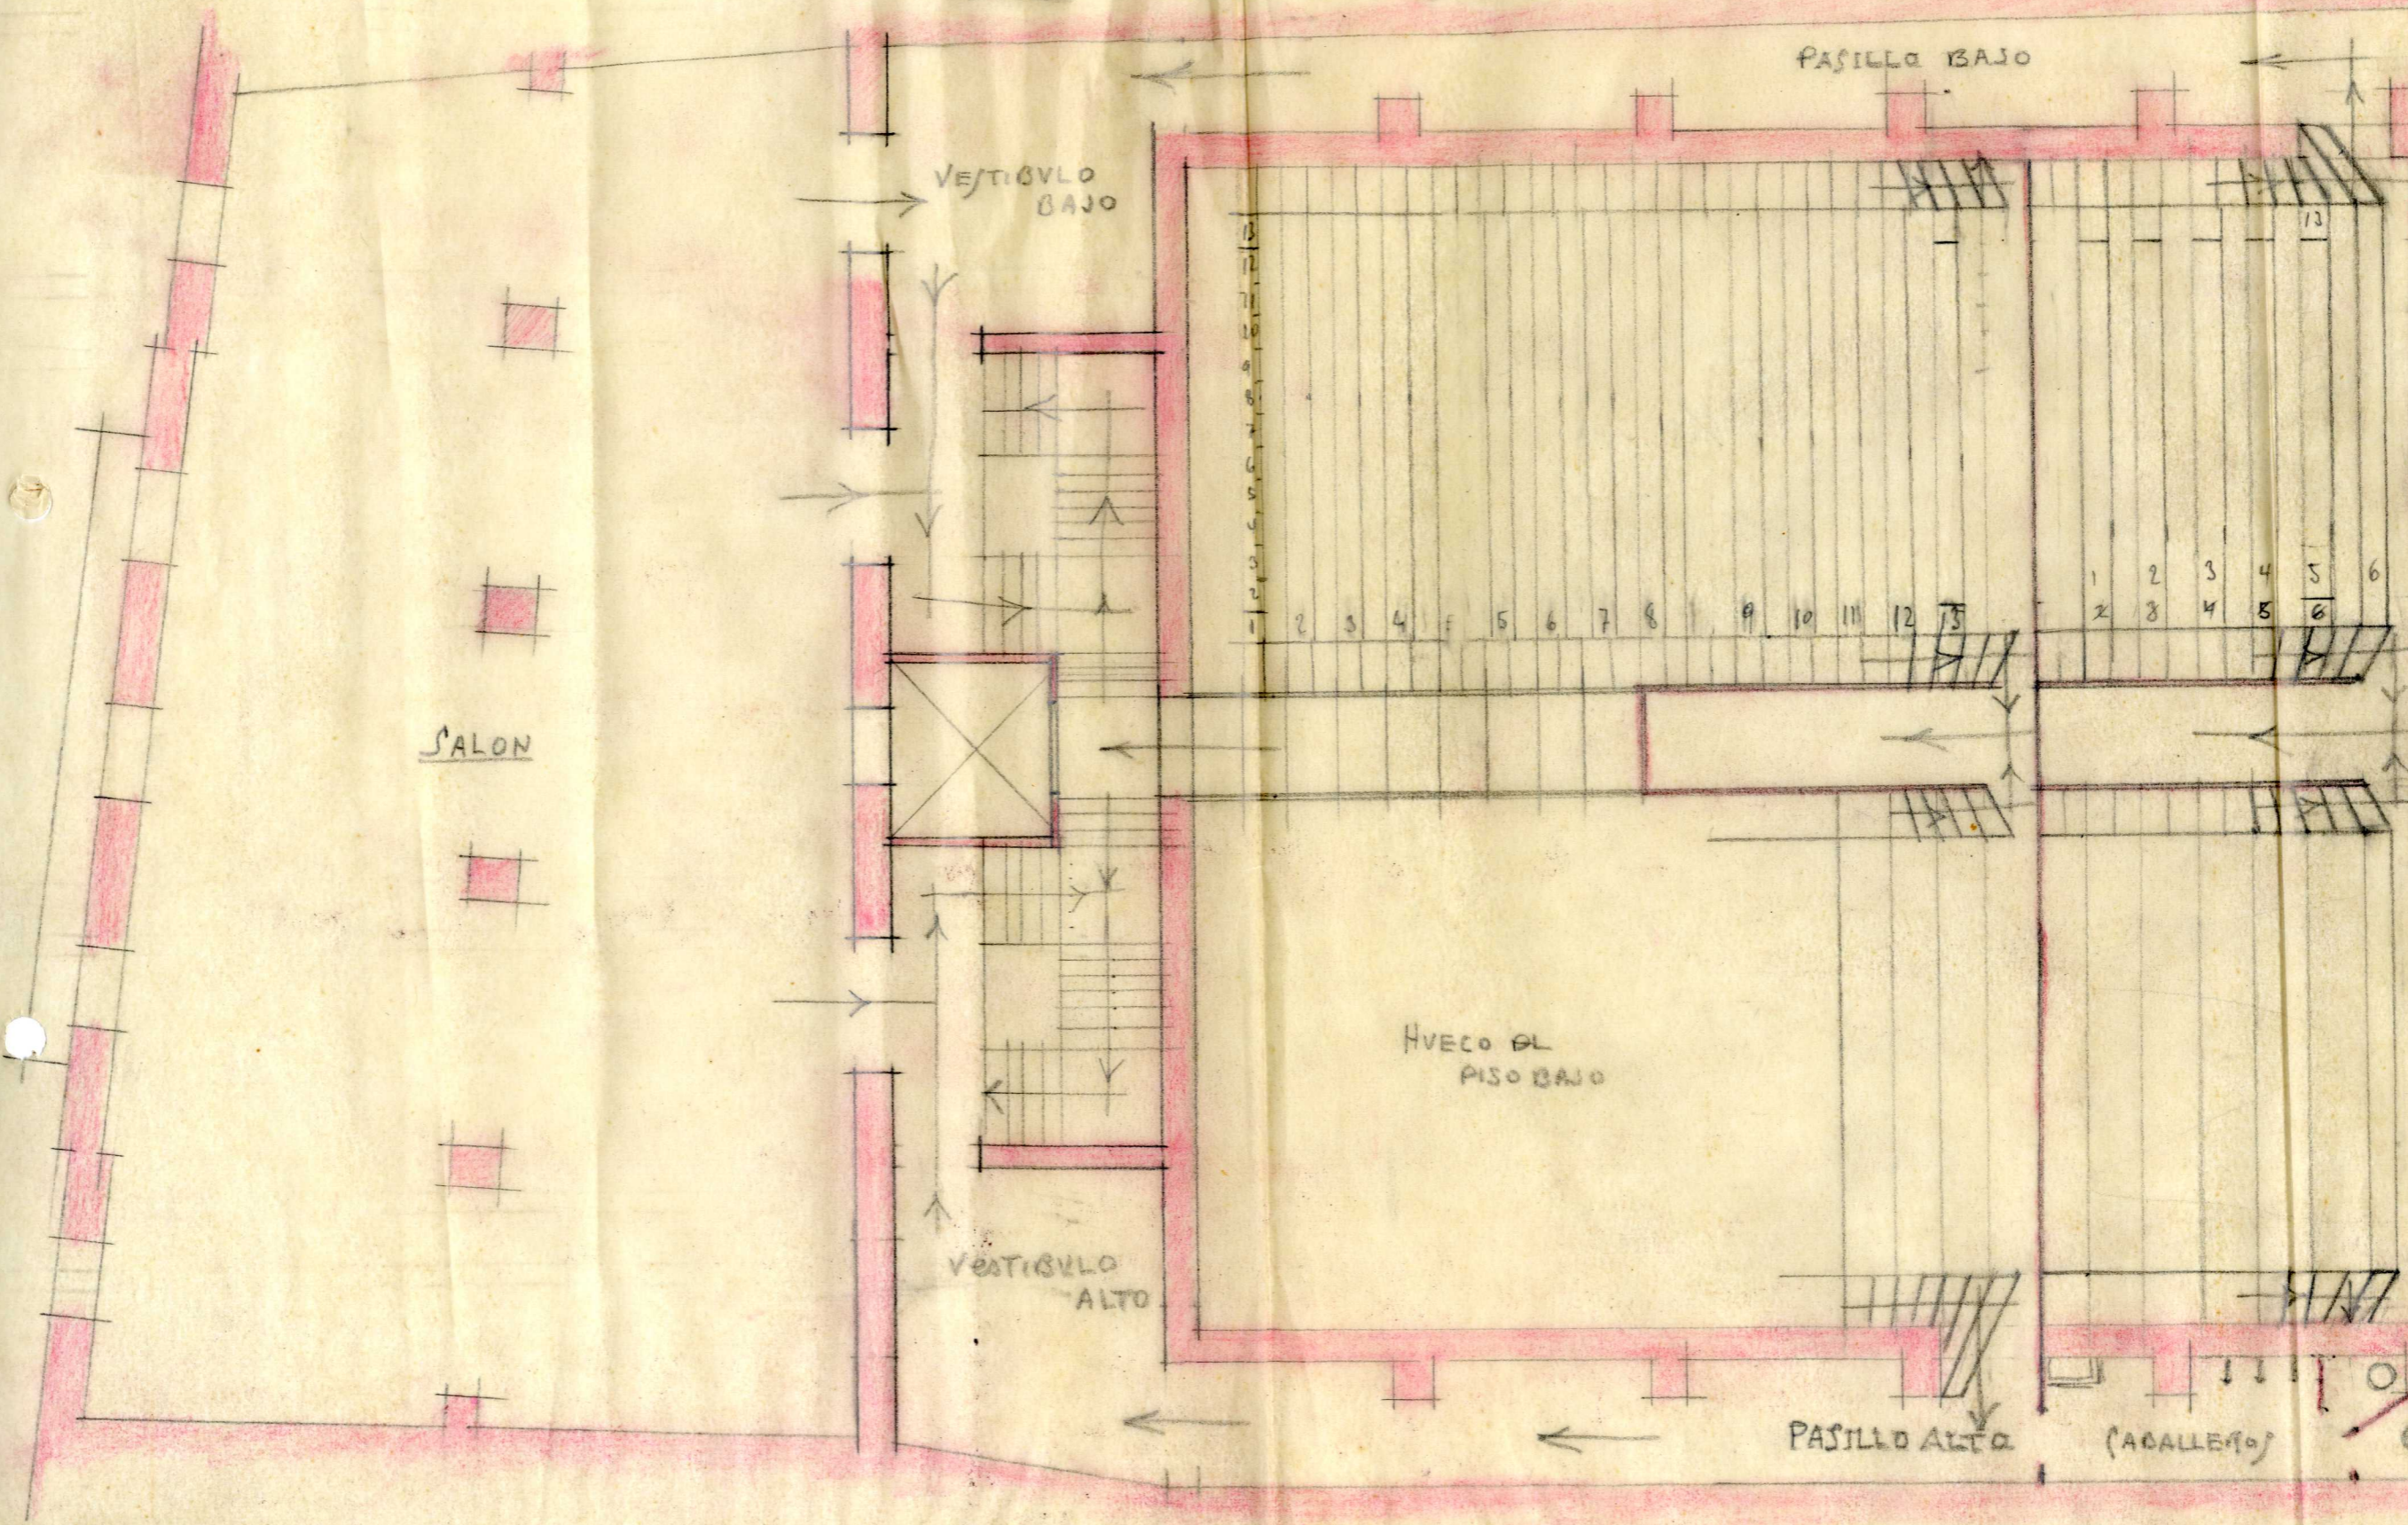

SALON

VESTIBULO BAJO

PASILLO BAJO

HUECO DEL PISO BAJO

VESTIBULO ALTO

PASILLO ALTO (CALLEJON)

PISO ALTO — E. 1:100

bentecor

19
13

57
19

247

X

247
2

494

