



CUARTELL
Escala 1:100

Valencia Enero 1947
EL ARQUITECTO,


8 Cuchillas

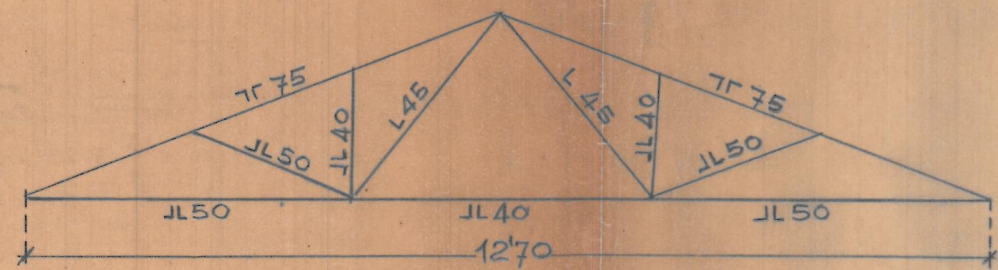

Cuchillas

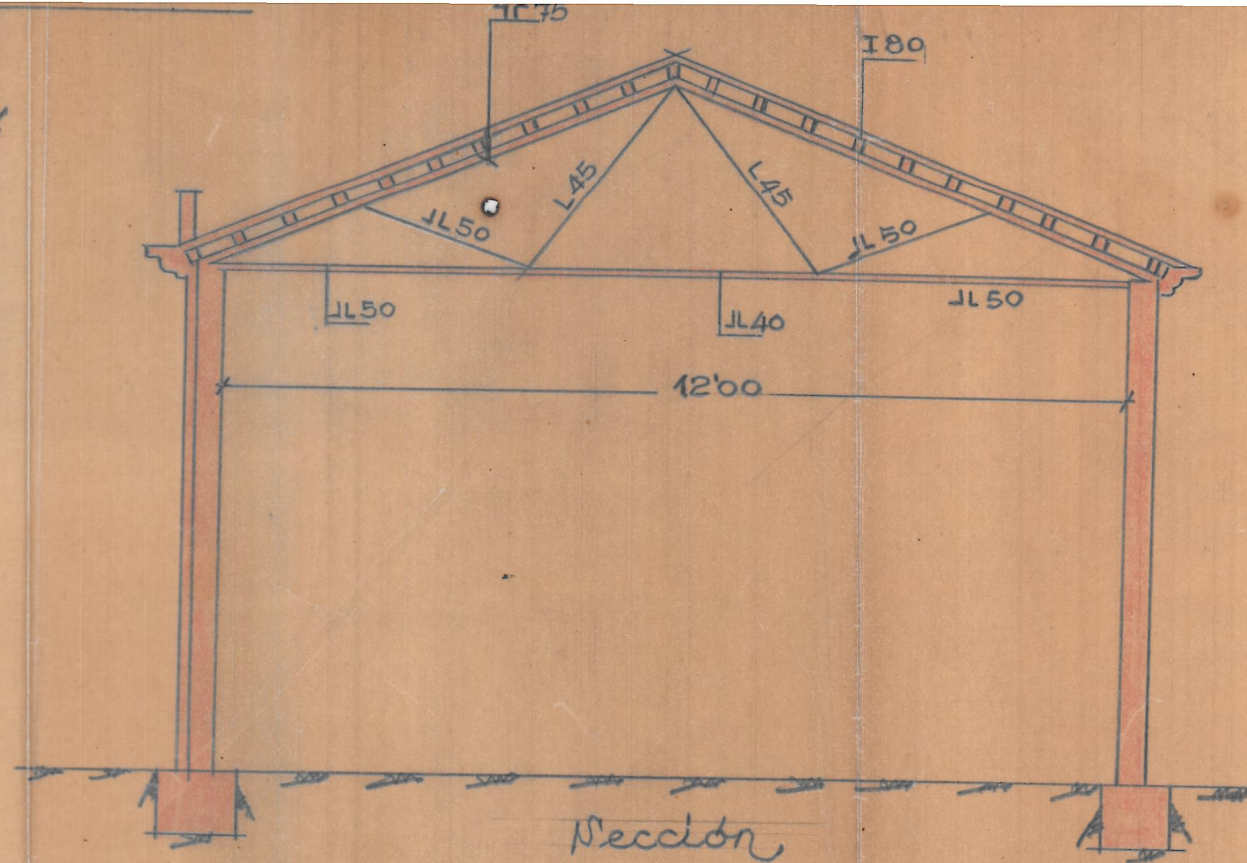

Sección

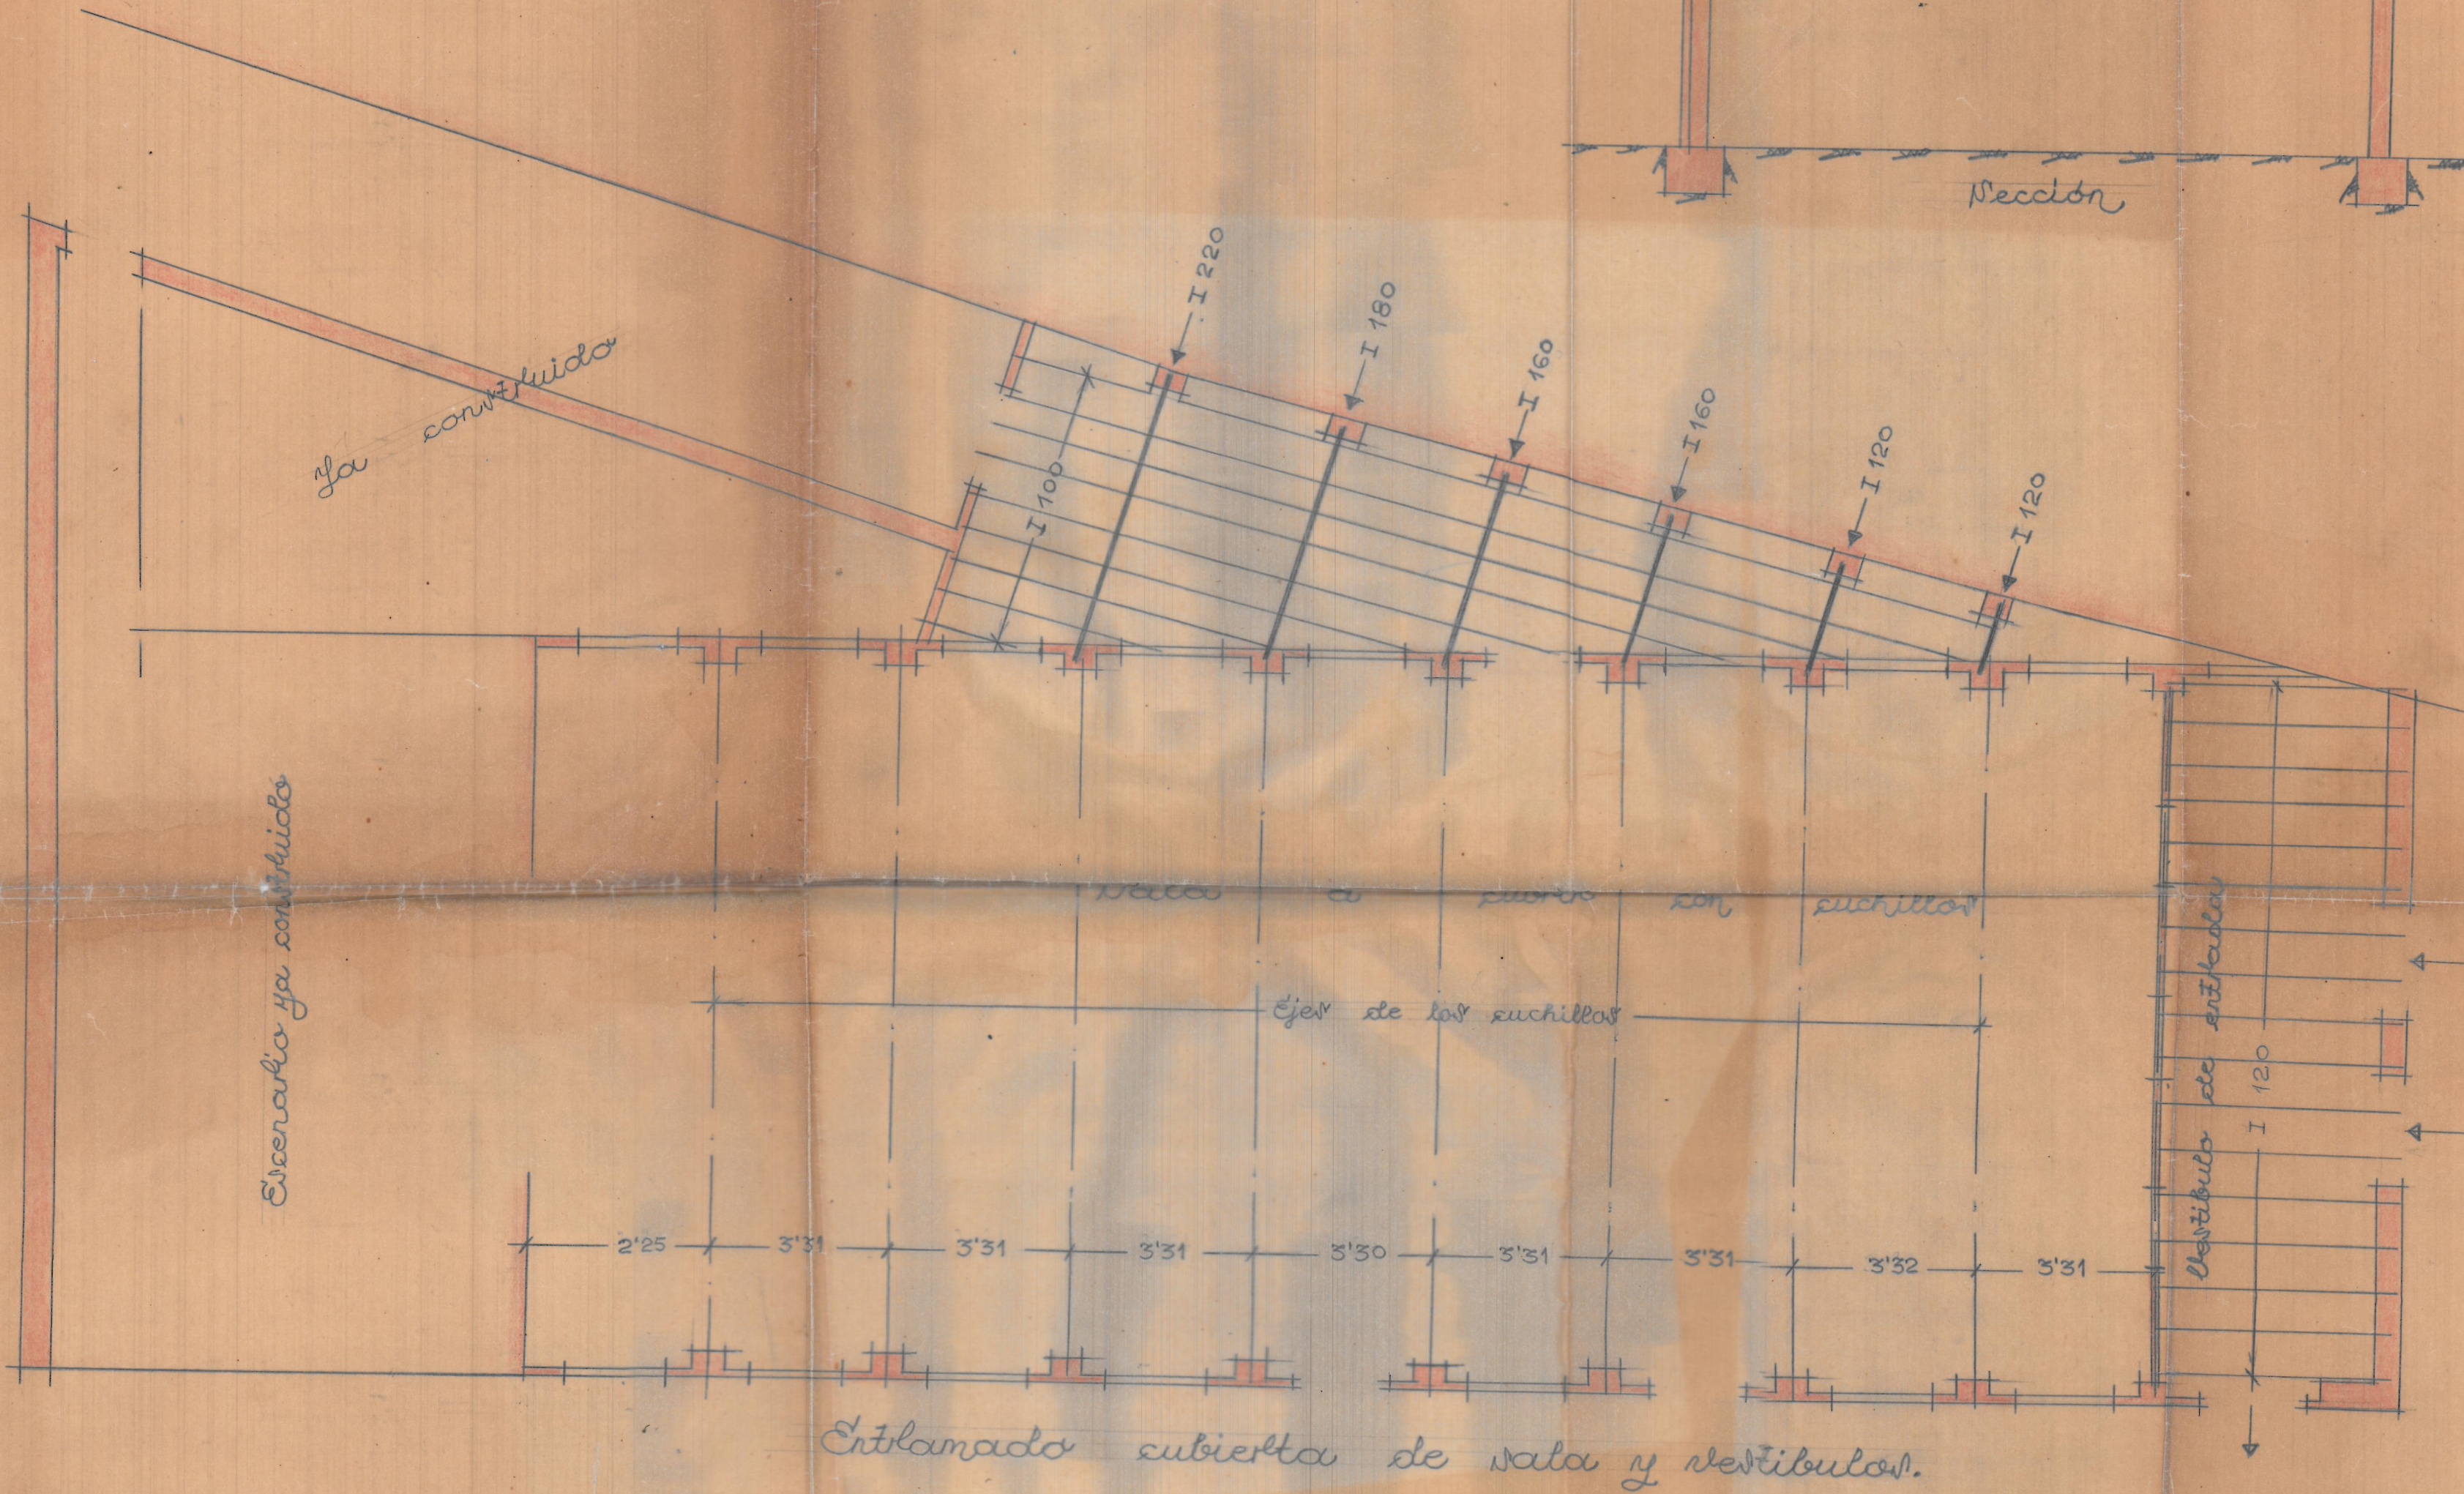

Escenario ya construido

Eje de las cuchillas

Vestibulo de entradas

Entramado cubierto de sala y vestibulos.