


DEPENDENCIAS
BAJO LA PISCINA

LOCAL DESCUBIERTO PARA
ESPECTACULOS AL AIRE LIBRE

Superficie

14x2020 =	989'80
15x5 =	95'
8x2 =	16
9x7'5 =	67'50
182	
24	
11	
12	
<hr/>	
	1168'30

Vidal-Paragaño

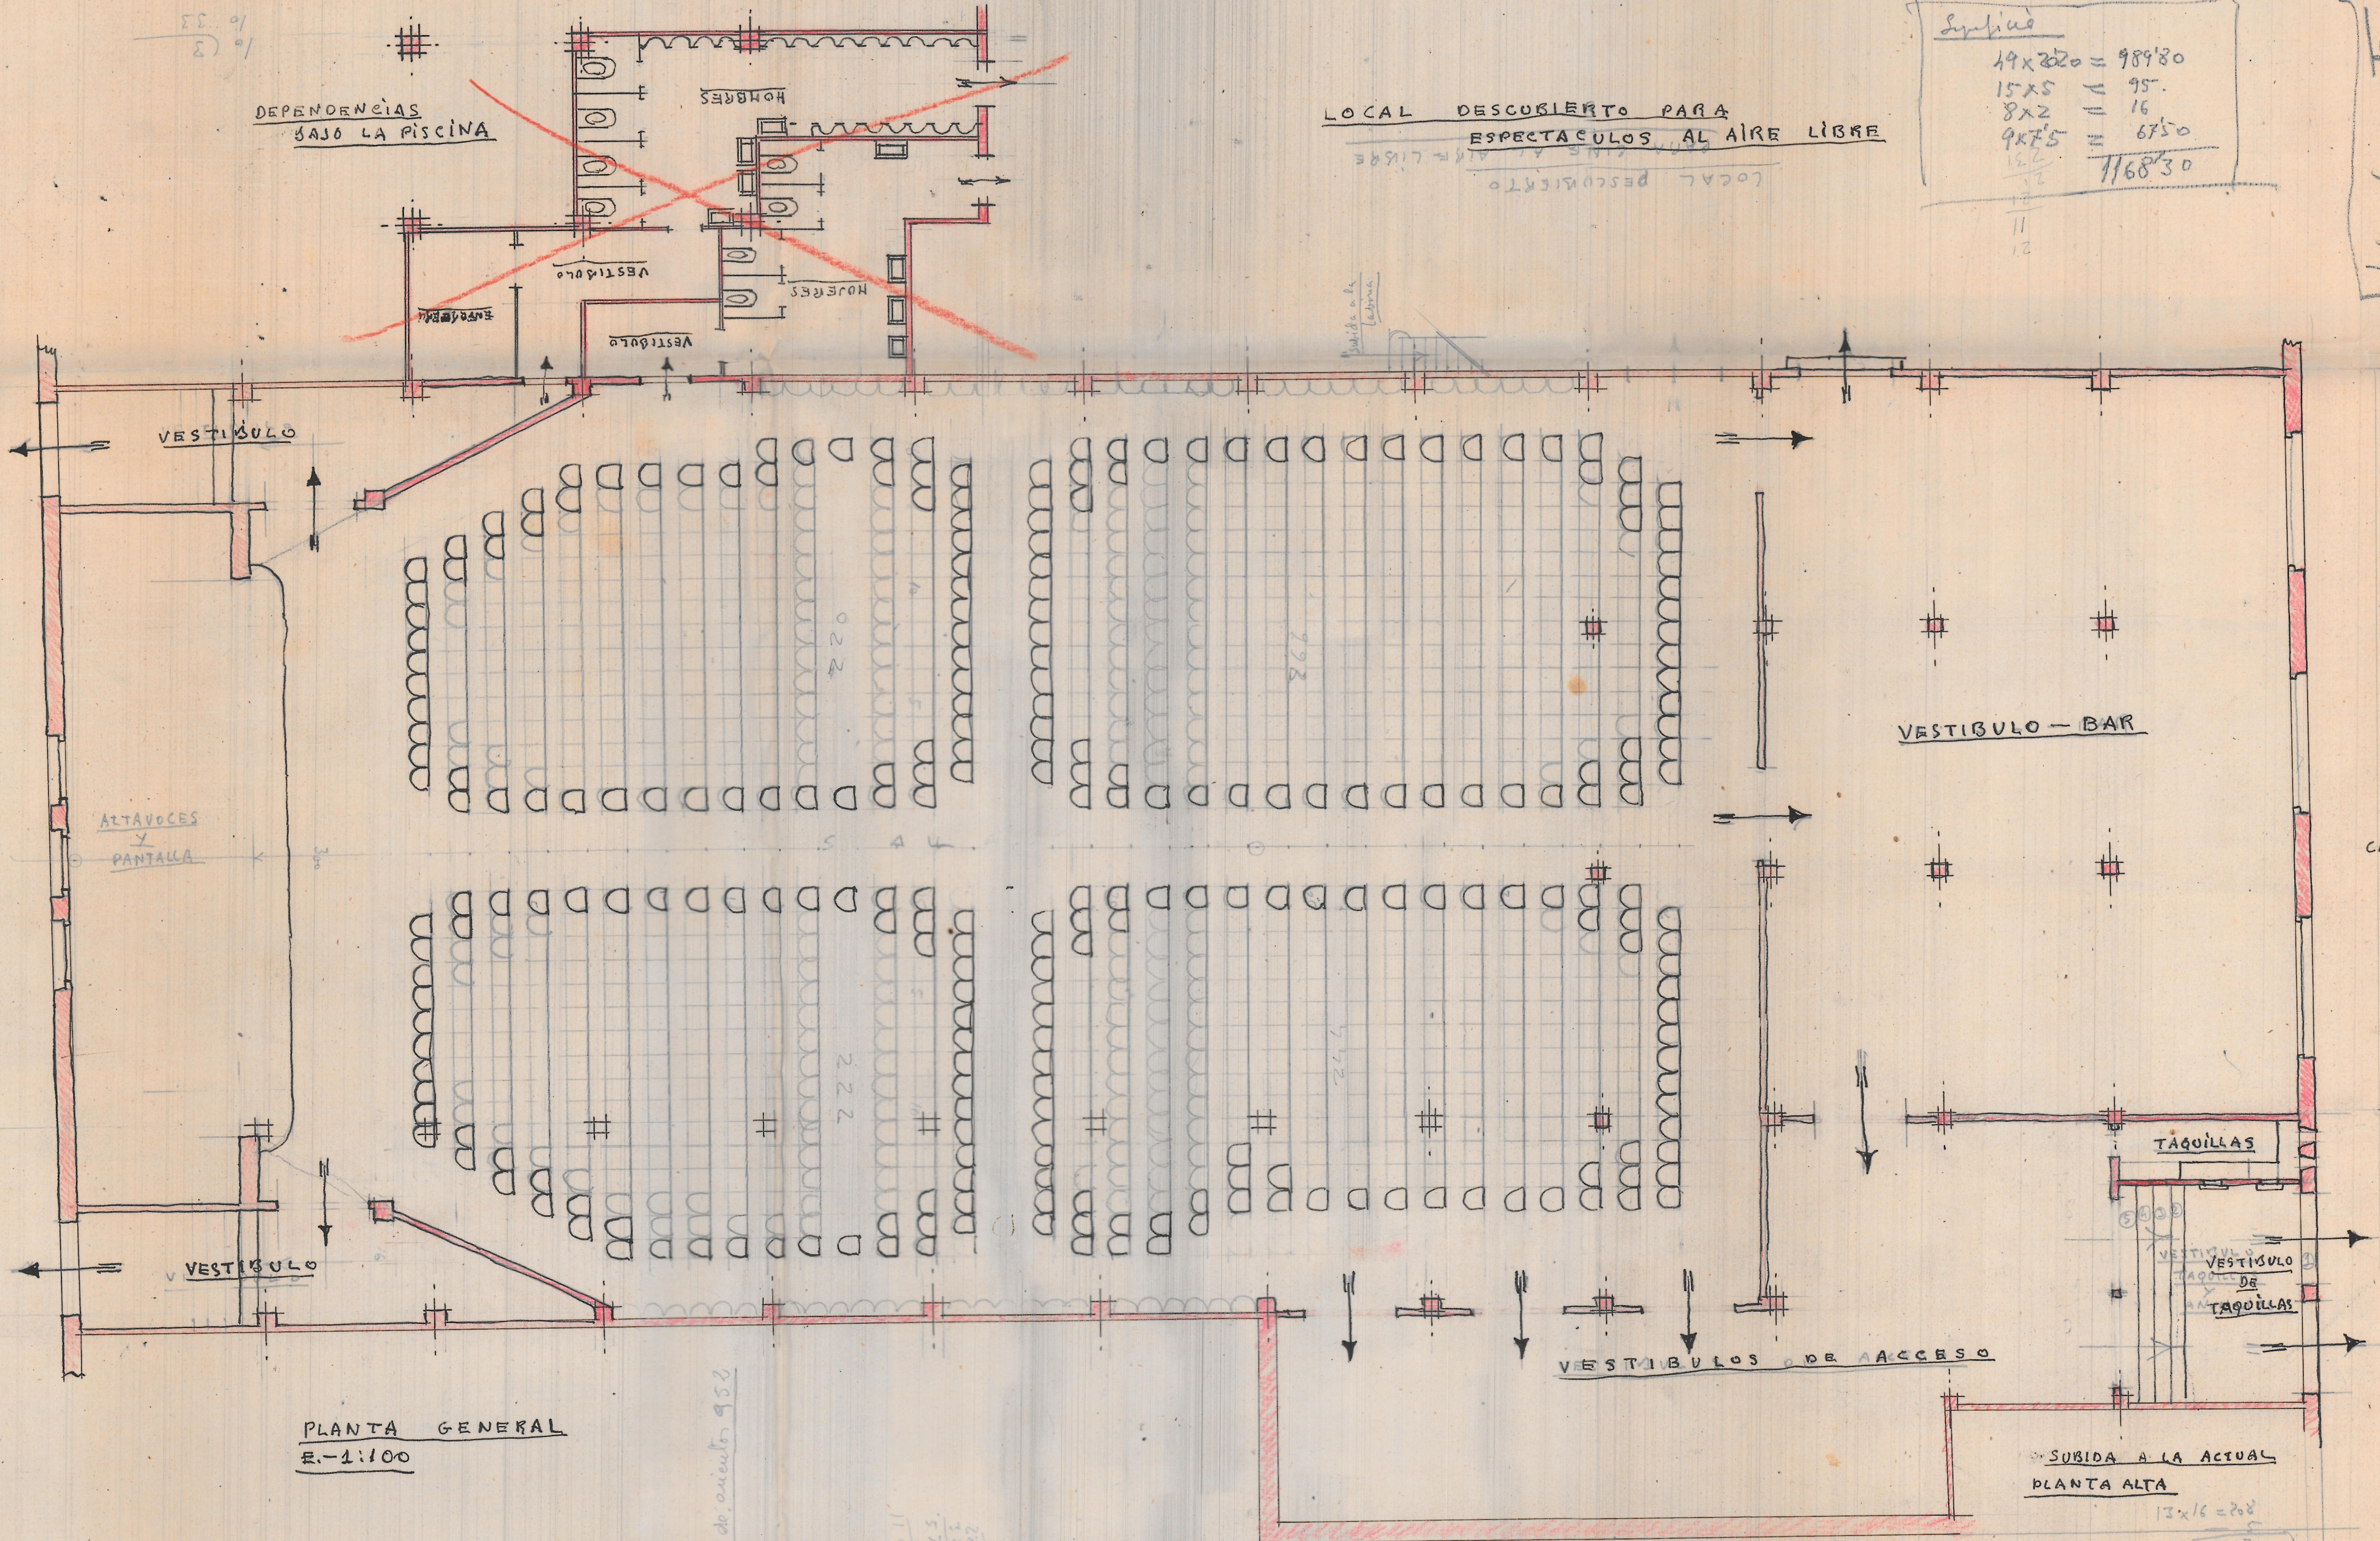

PLANTA GENERAL
E.-1:100

N. total de sientos 952

9	11
2x5	
52	
222	
16	
5	

80	16
00	5


13x16 = 208

203

19x16 =	304
- 16	
288	

49x2 =	98
6x9 =	54
103	

Planta general

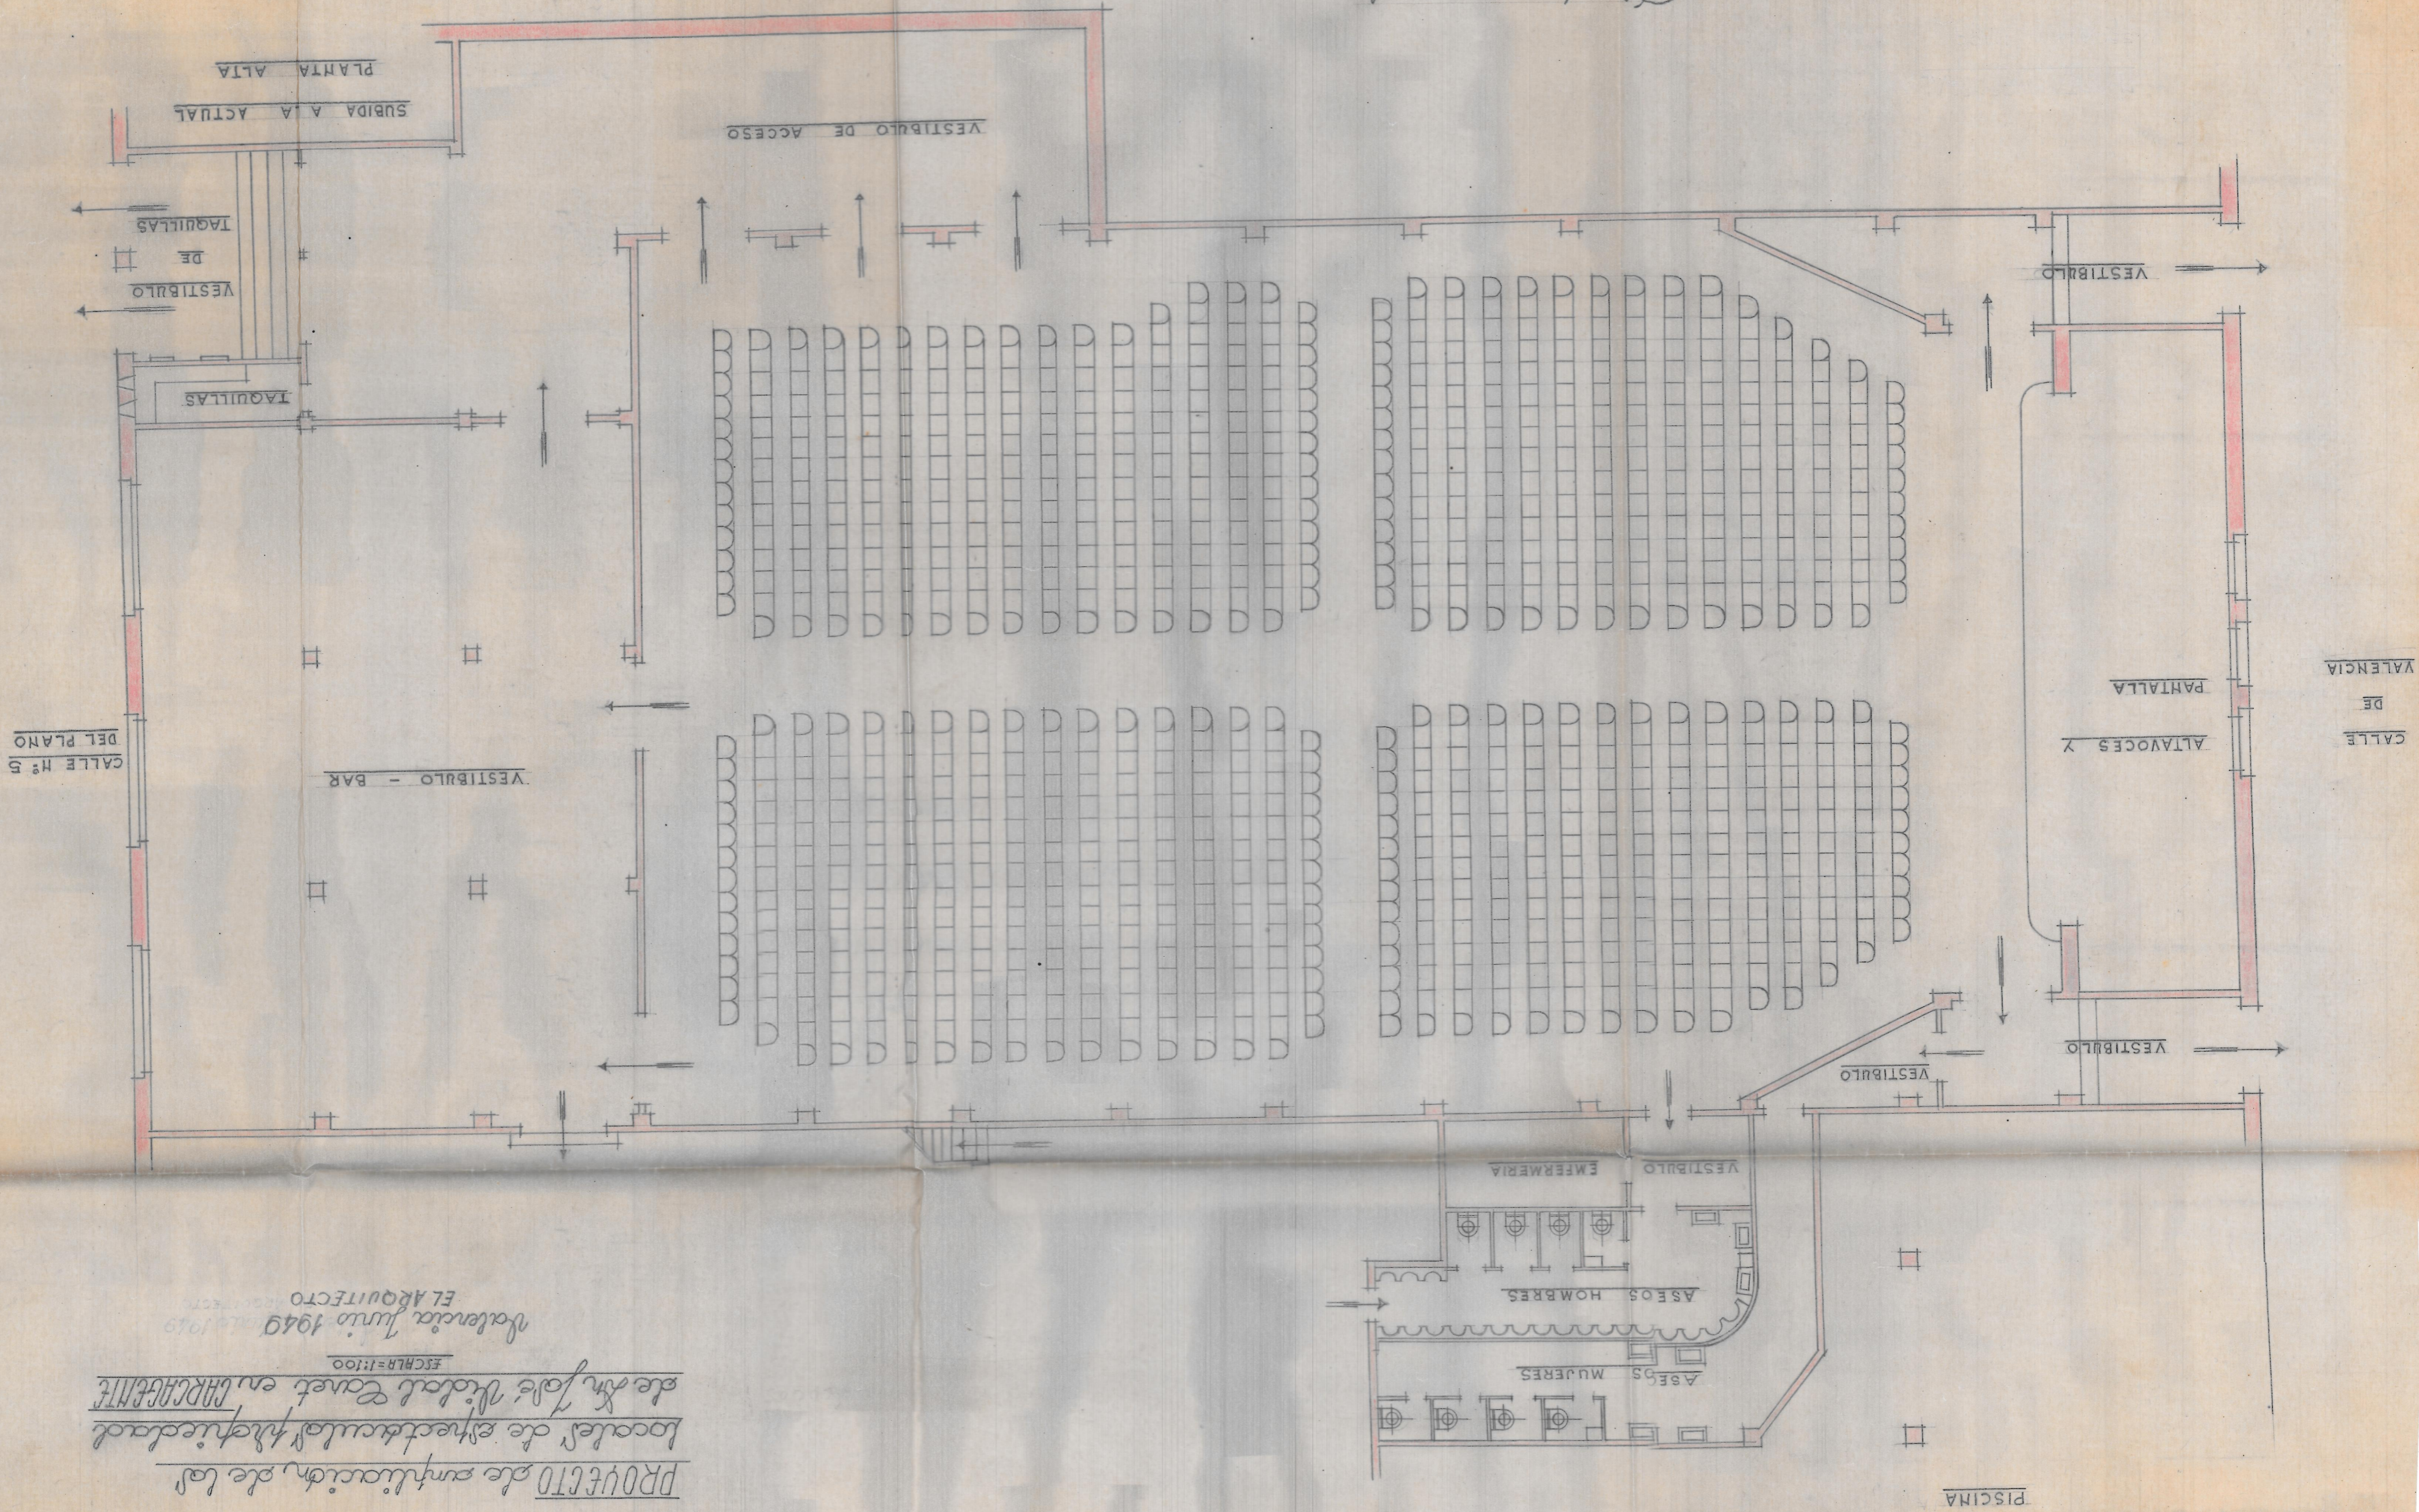

PROYECTO de ampliación de las
locales de espectáculos efectuadas
de Mr. José Vidal Cavet en CARCAJENTE
Escala=1:100
Valencia Junio 1949
EL ARQUITECTO