


SALIDAS ALTAS

3

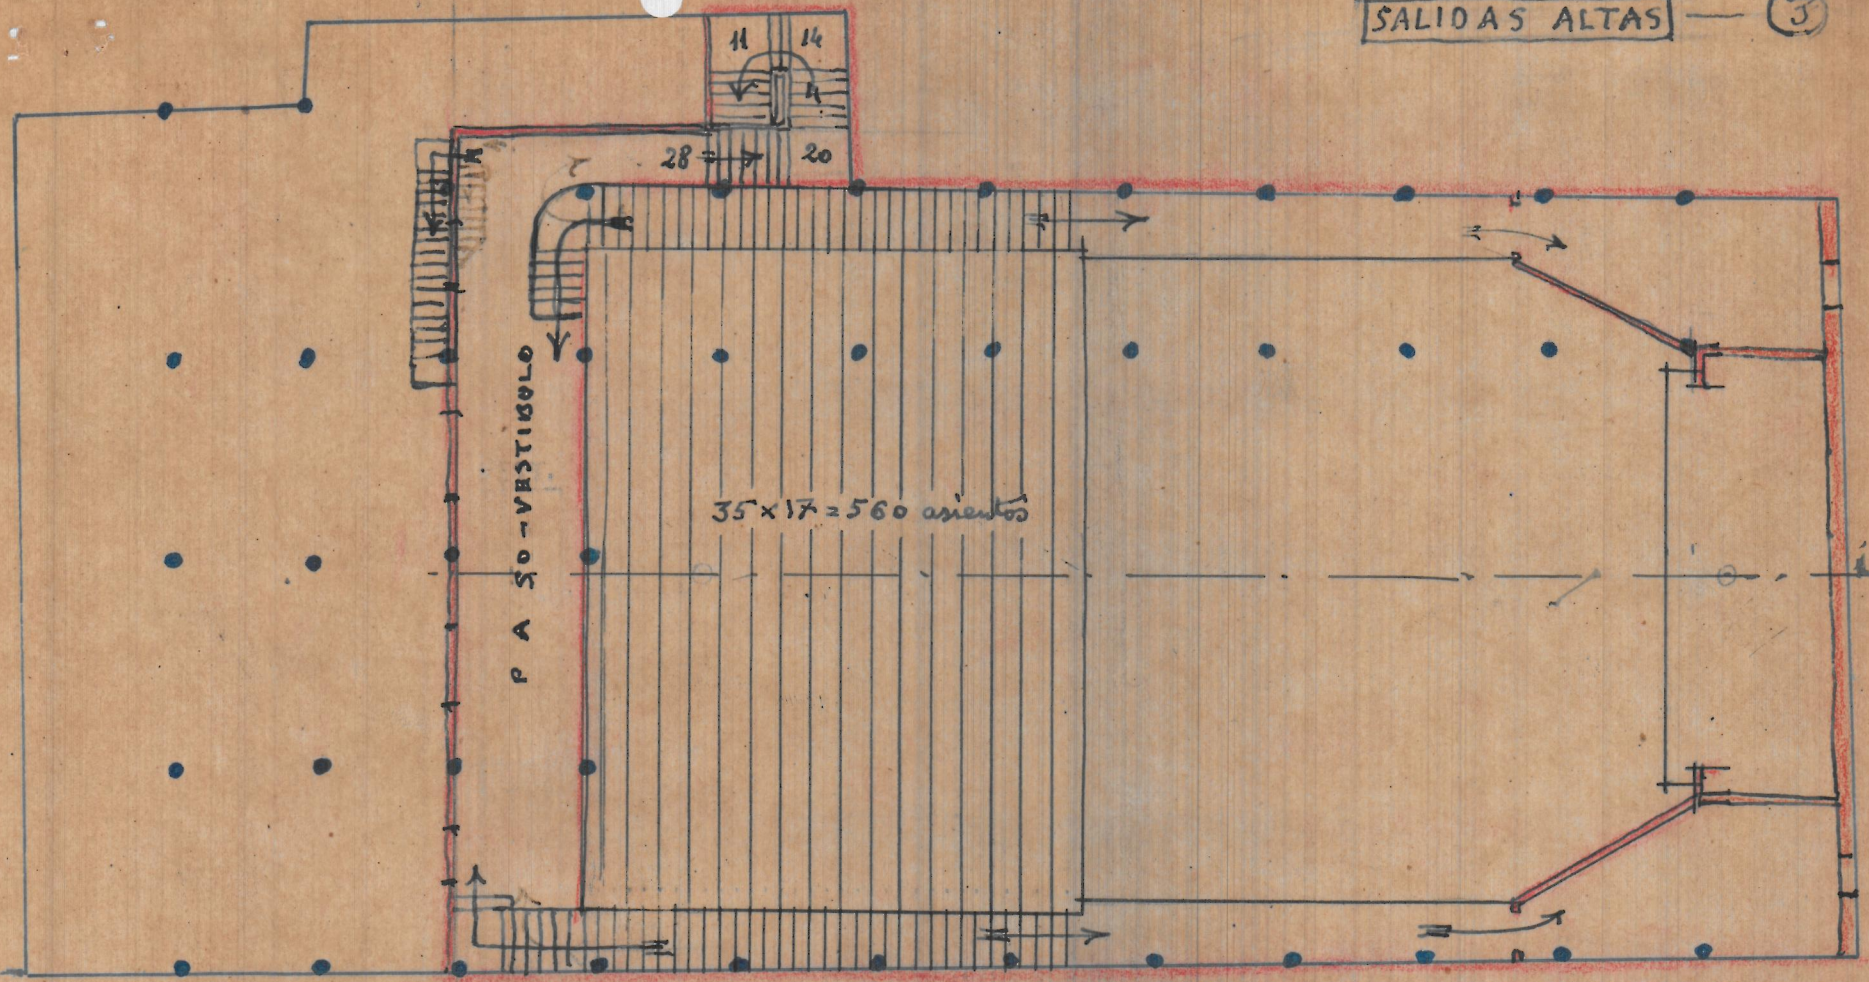

P A SO - VESTIBULO

35 x 17 = 560 asientos

