


sección



fachada

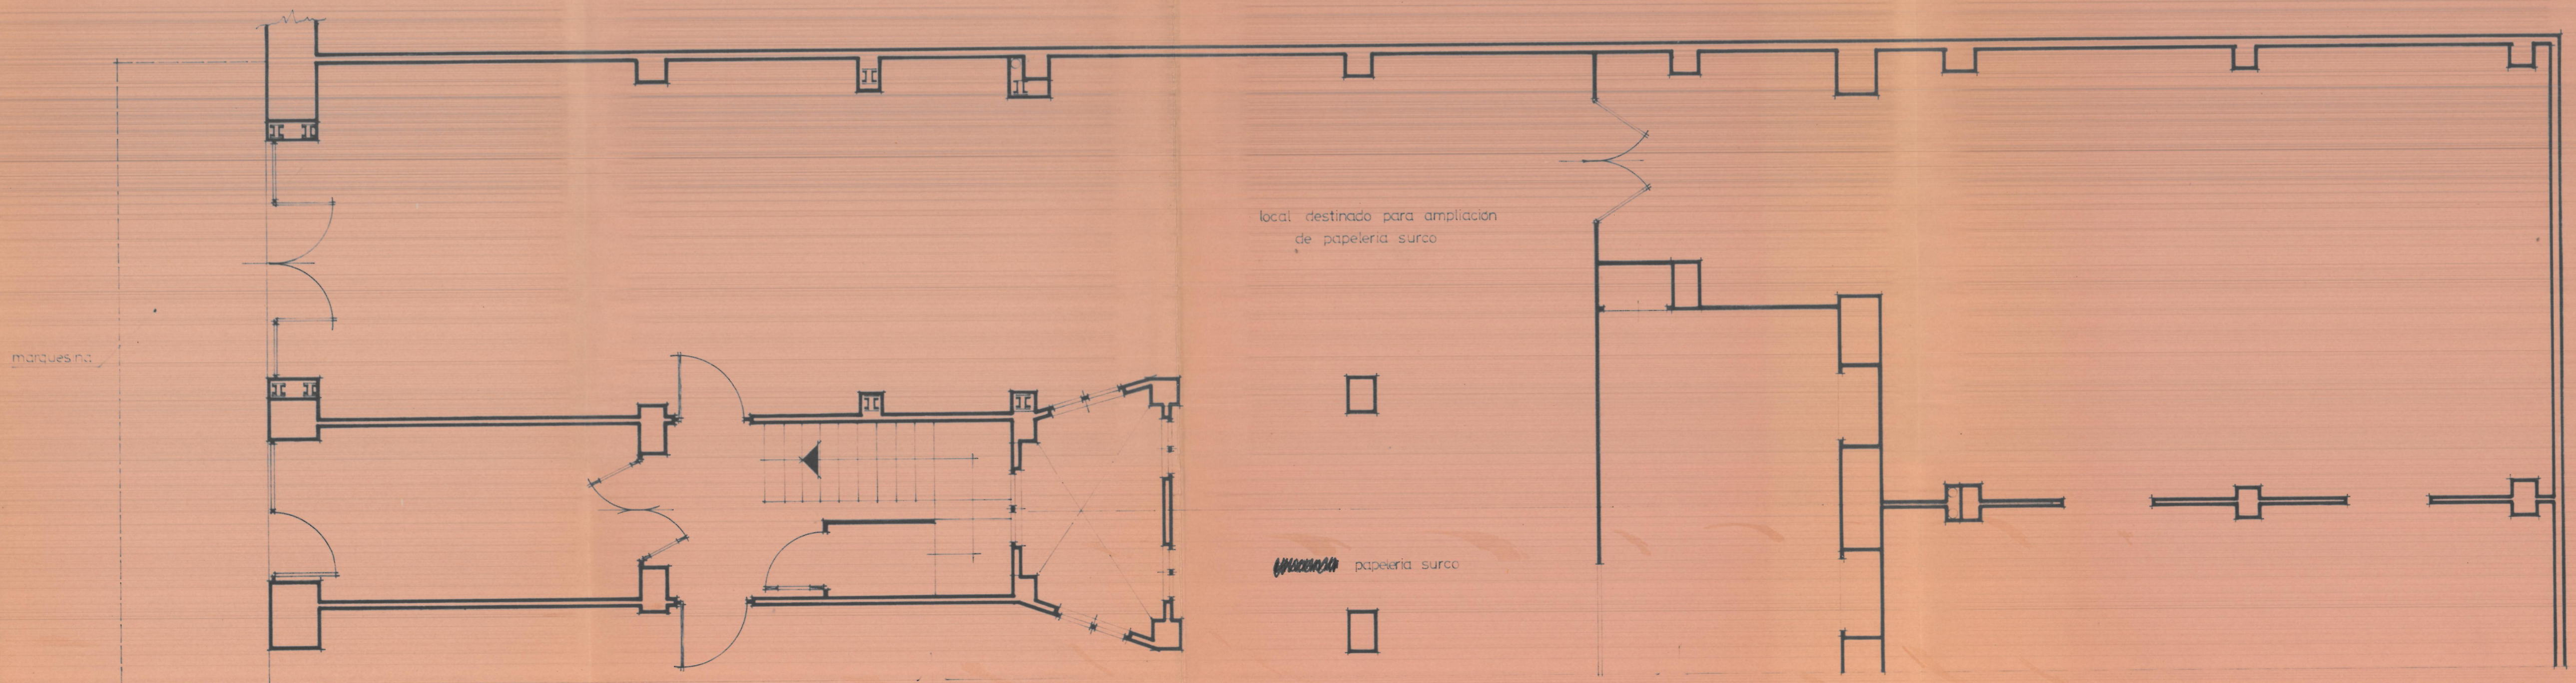

planta

ESTADO EN PROYECTO
escala 1:50

valencia abril 1966.
el arquitecto,

