



sección.

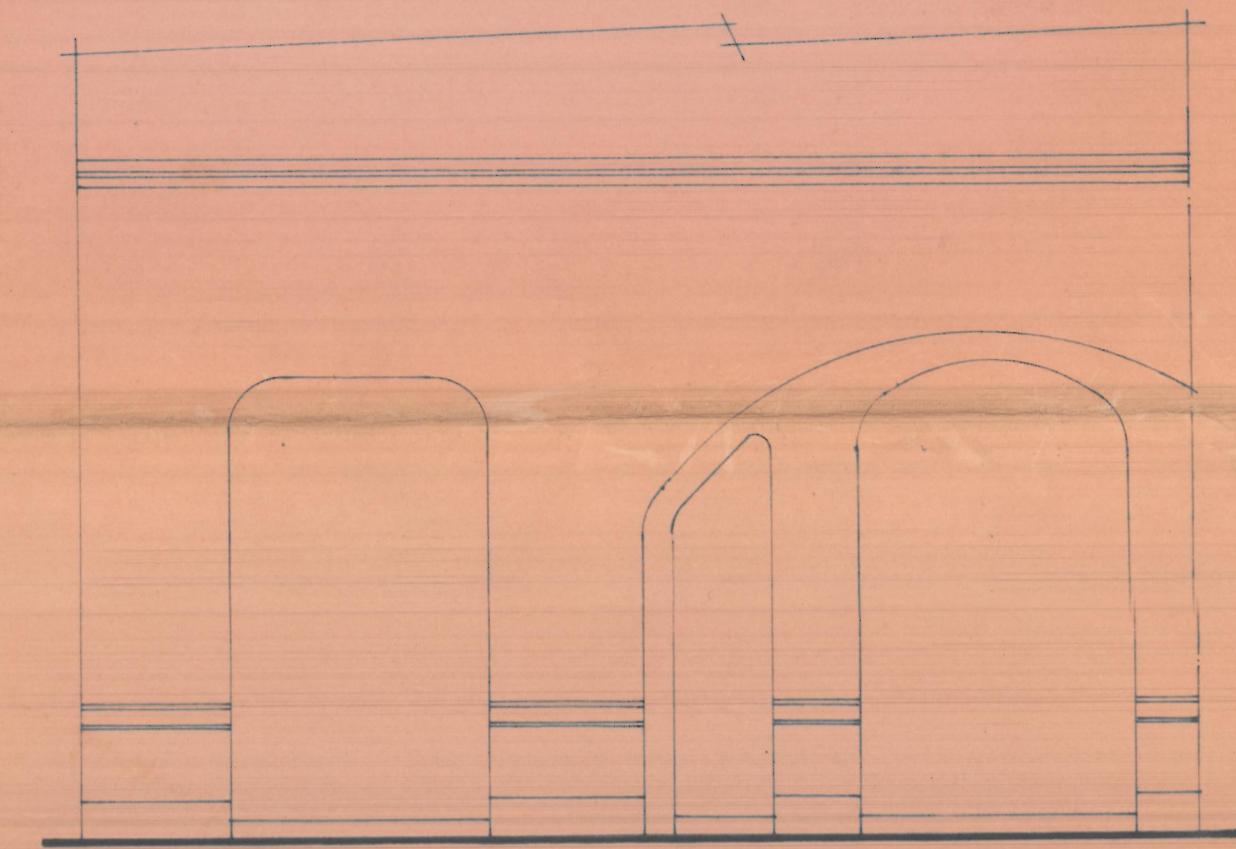

fachada.

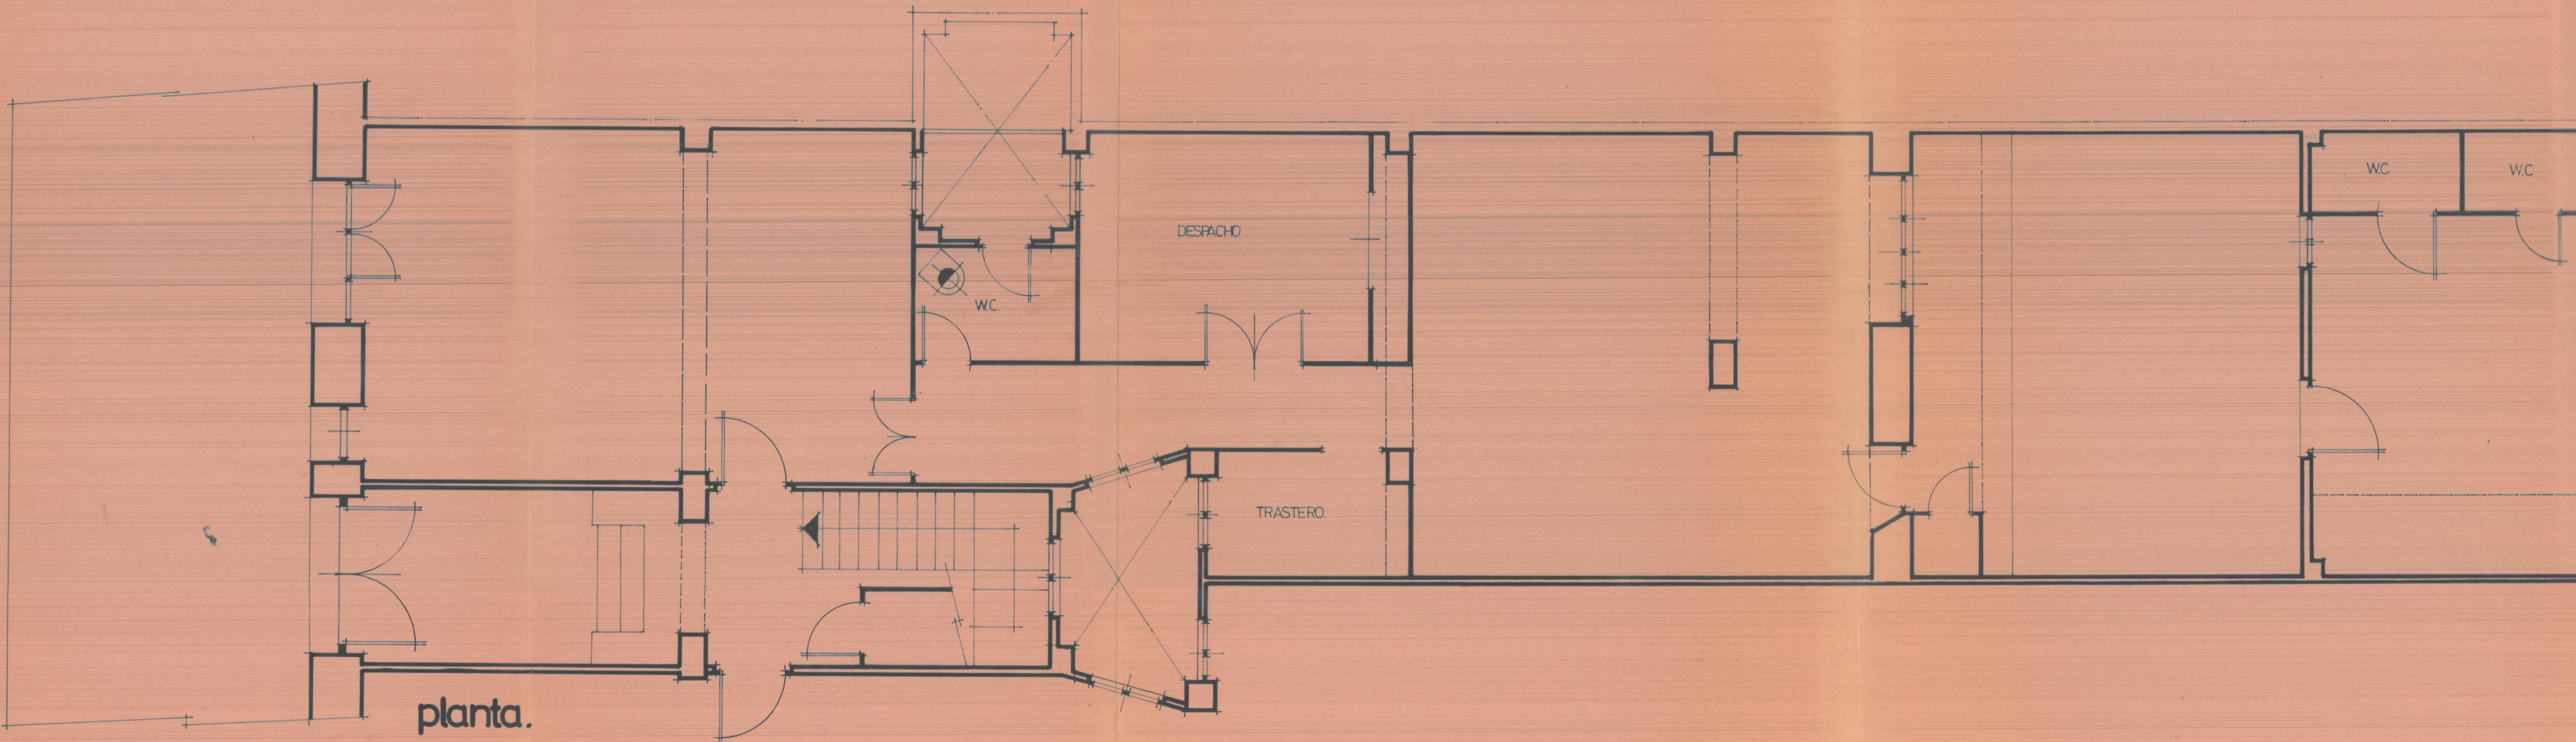

planta.

ESTADO ACTUAL.
escala 1/50.

valencia abril 1966.
el arquitecto.

