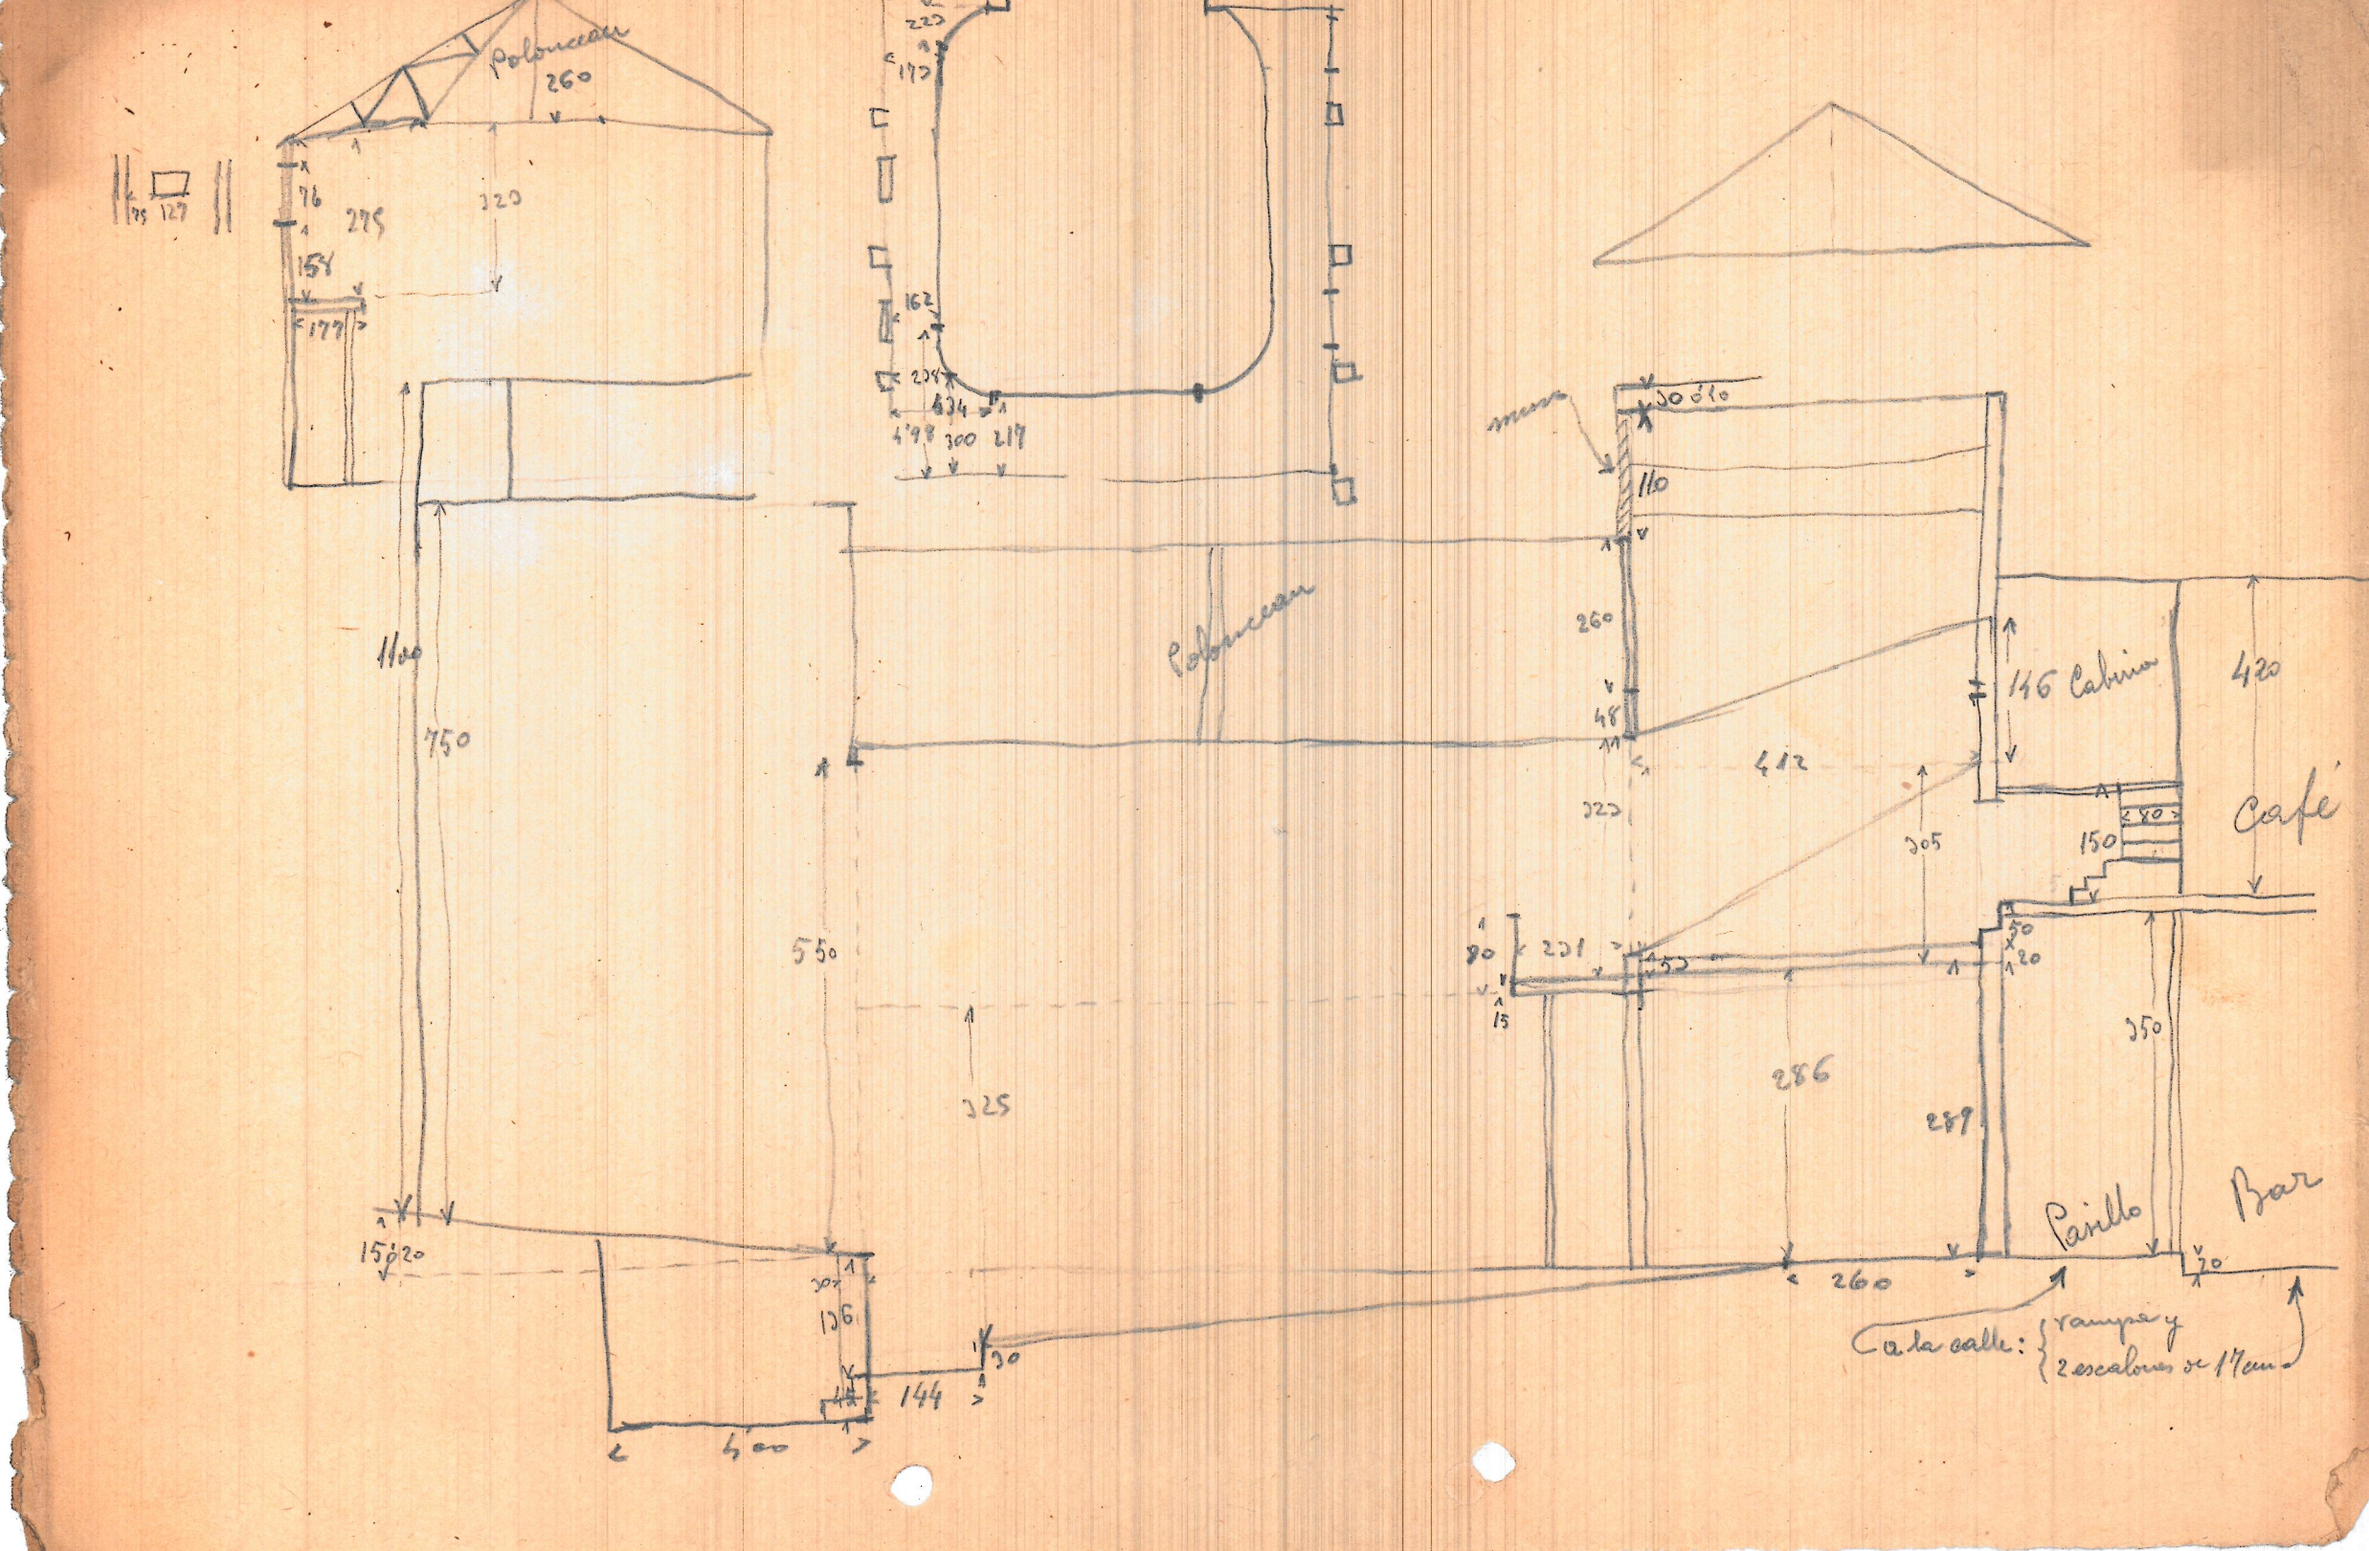
Policarbonato
260
320
275
76
154
177
162
204
434
498
300
219
1100
750
550
325
110
260
48
412
320
305
146 Cabrio
420
Café
150
80
231
15
20
286
289
350
Pasillo
Bar
260
15
20
126
144
400
20
30 ó 10
A la calle: { rampa y 2 escalones de 17cm

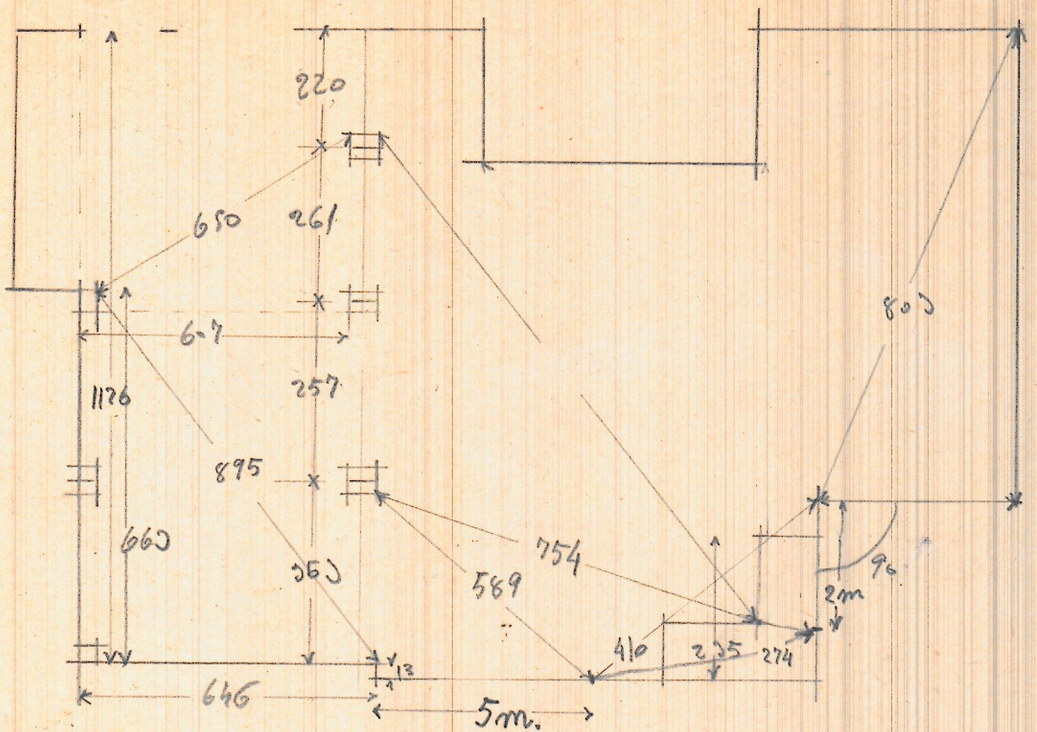
220
650
261
607
1176
257
895
803
660
360
754
589
2m
90°
410
225
274
13
646
5m.

624
12
646

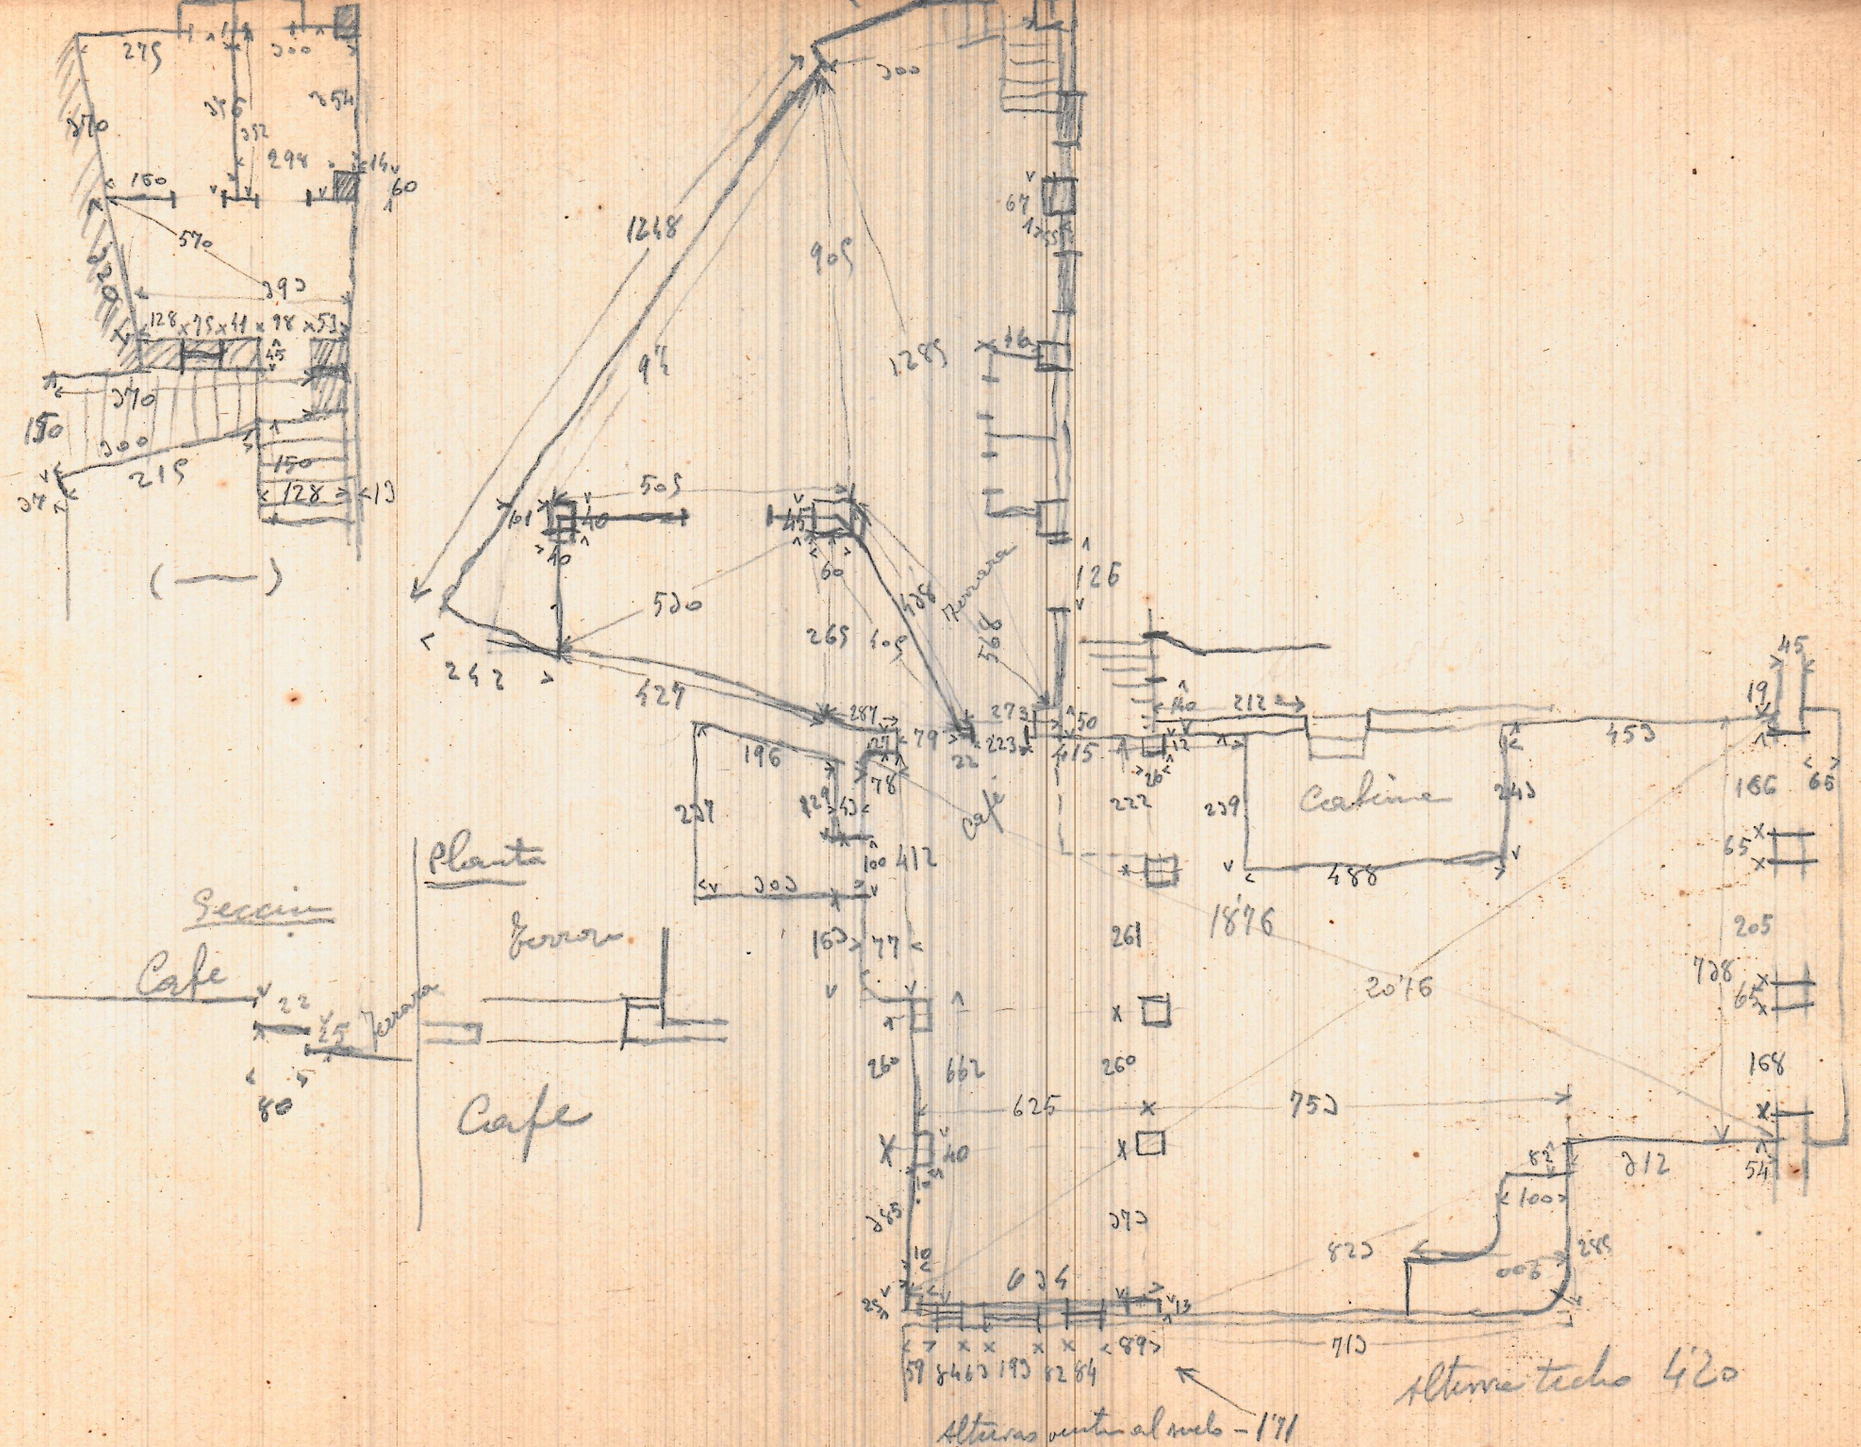
Sección
Cafe
Terraza
Planta
Terraza
Cafe
Cafe
Cocina
1876
2076
altura techo 420
altura viento al suelo - 171

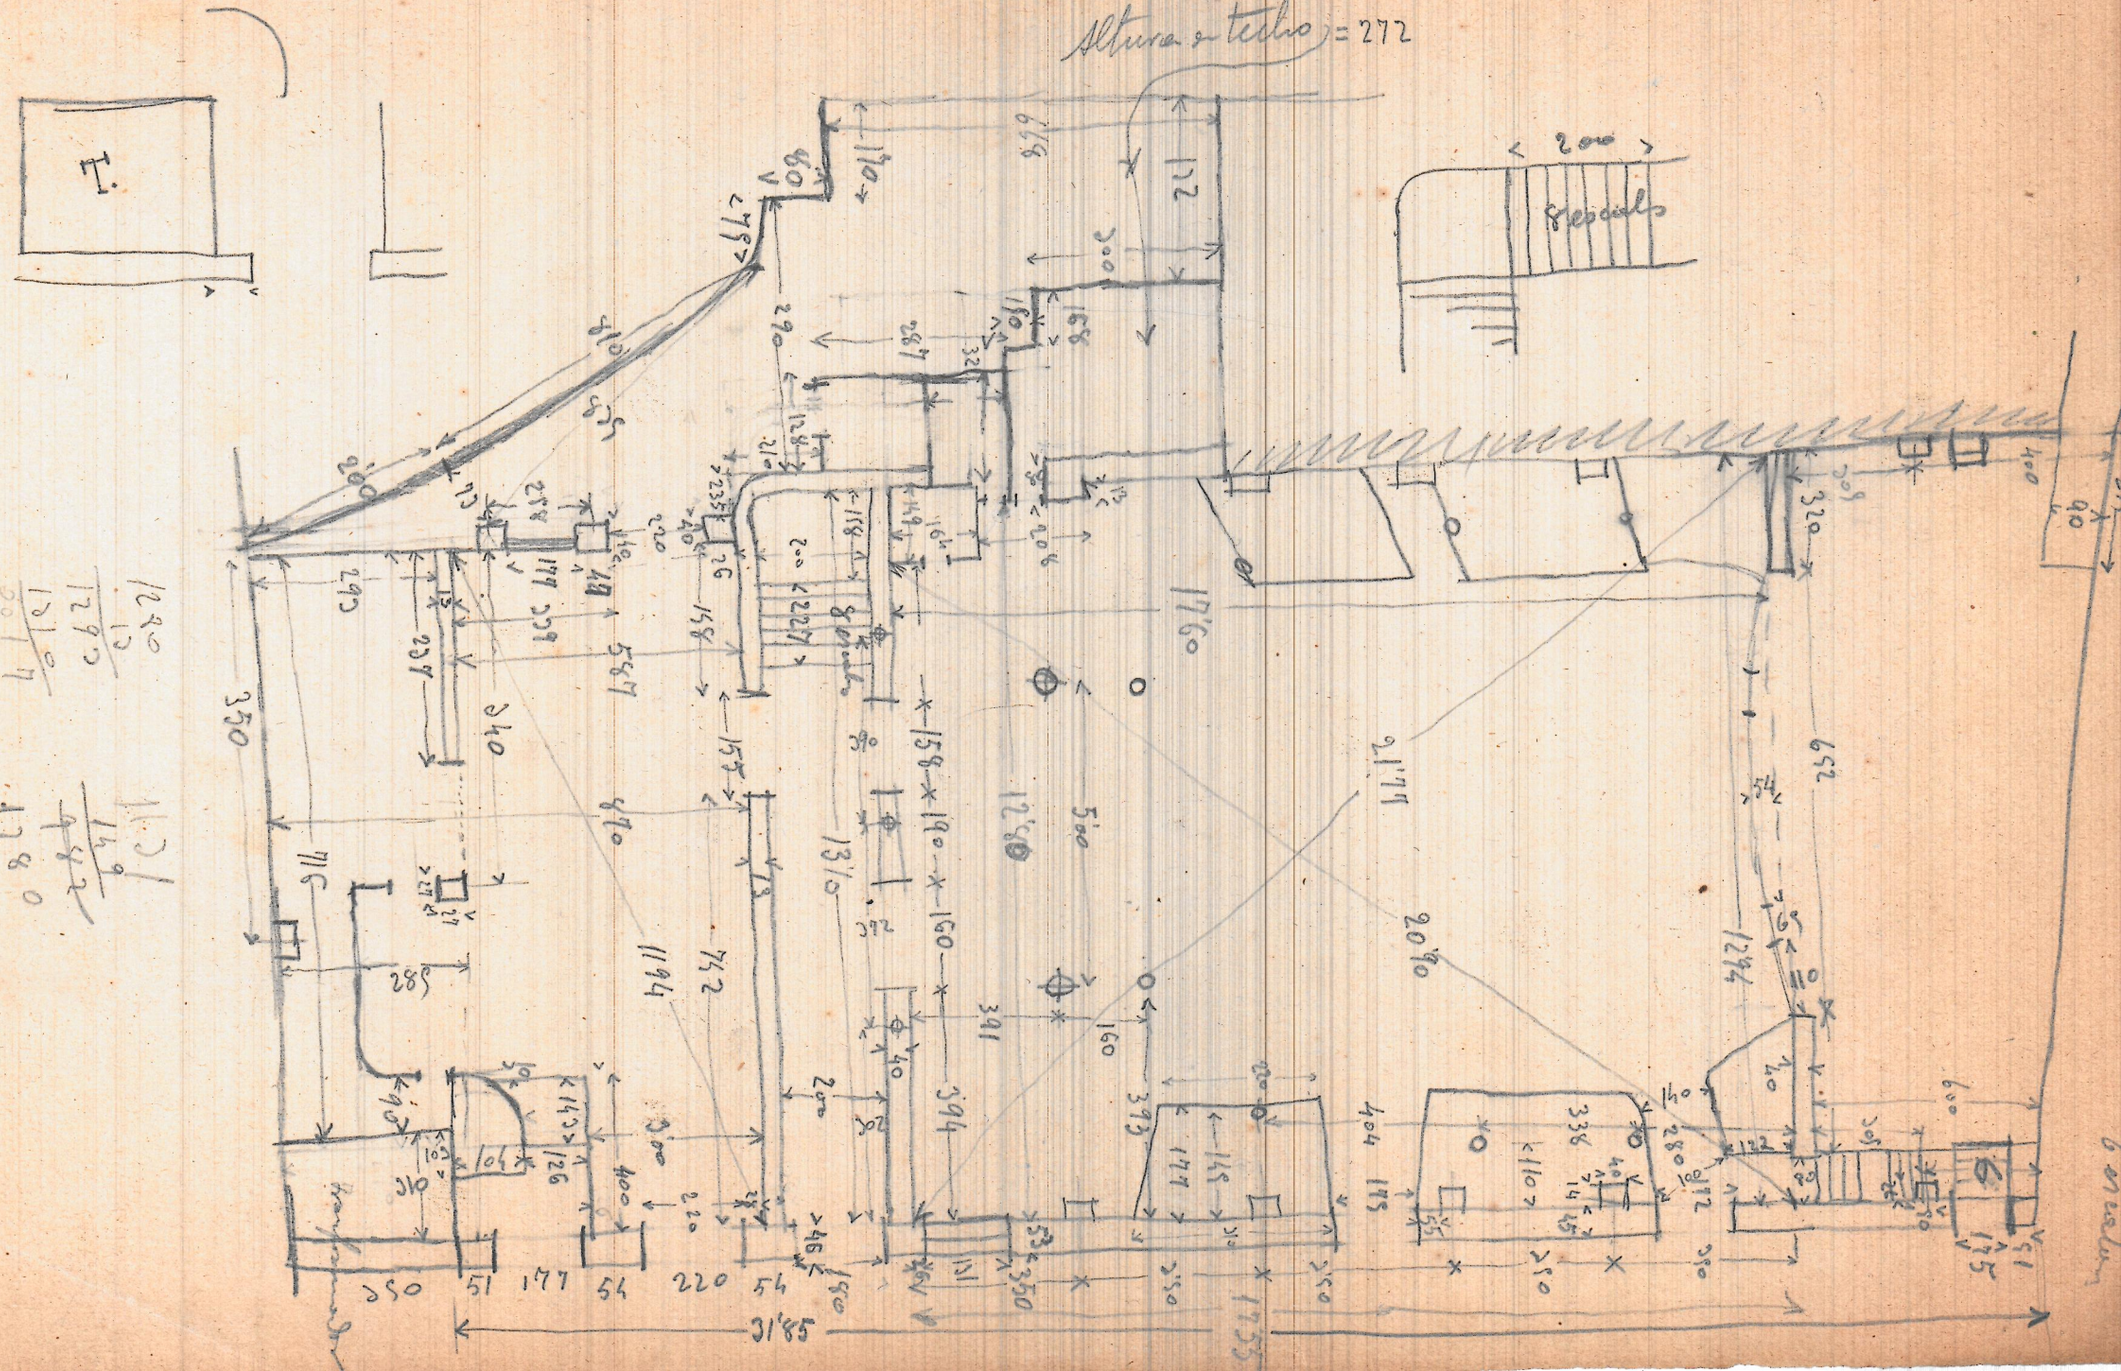
Altura de techo = 272
T.
Escalera
31'85