

Maleta
cuarto alfonbrado
Mi caja etc


2 dormitorios
1 baño
cuarto aseo

Cerrado

Cuadro etc

Ver si este se puede quitar

Ver otro
recurso

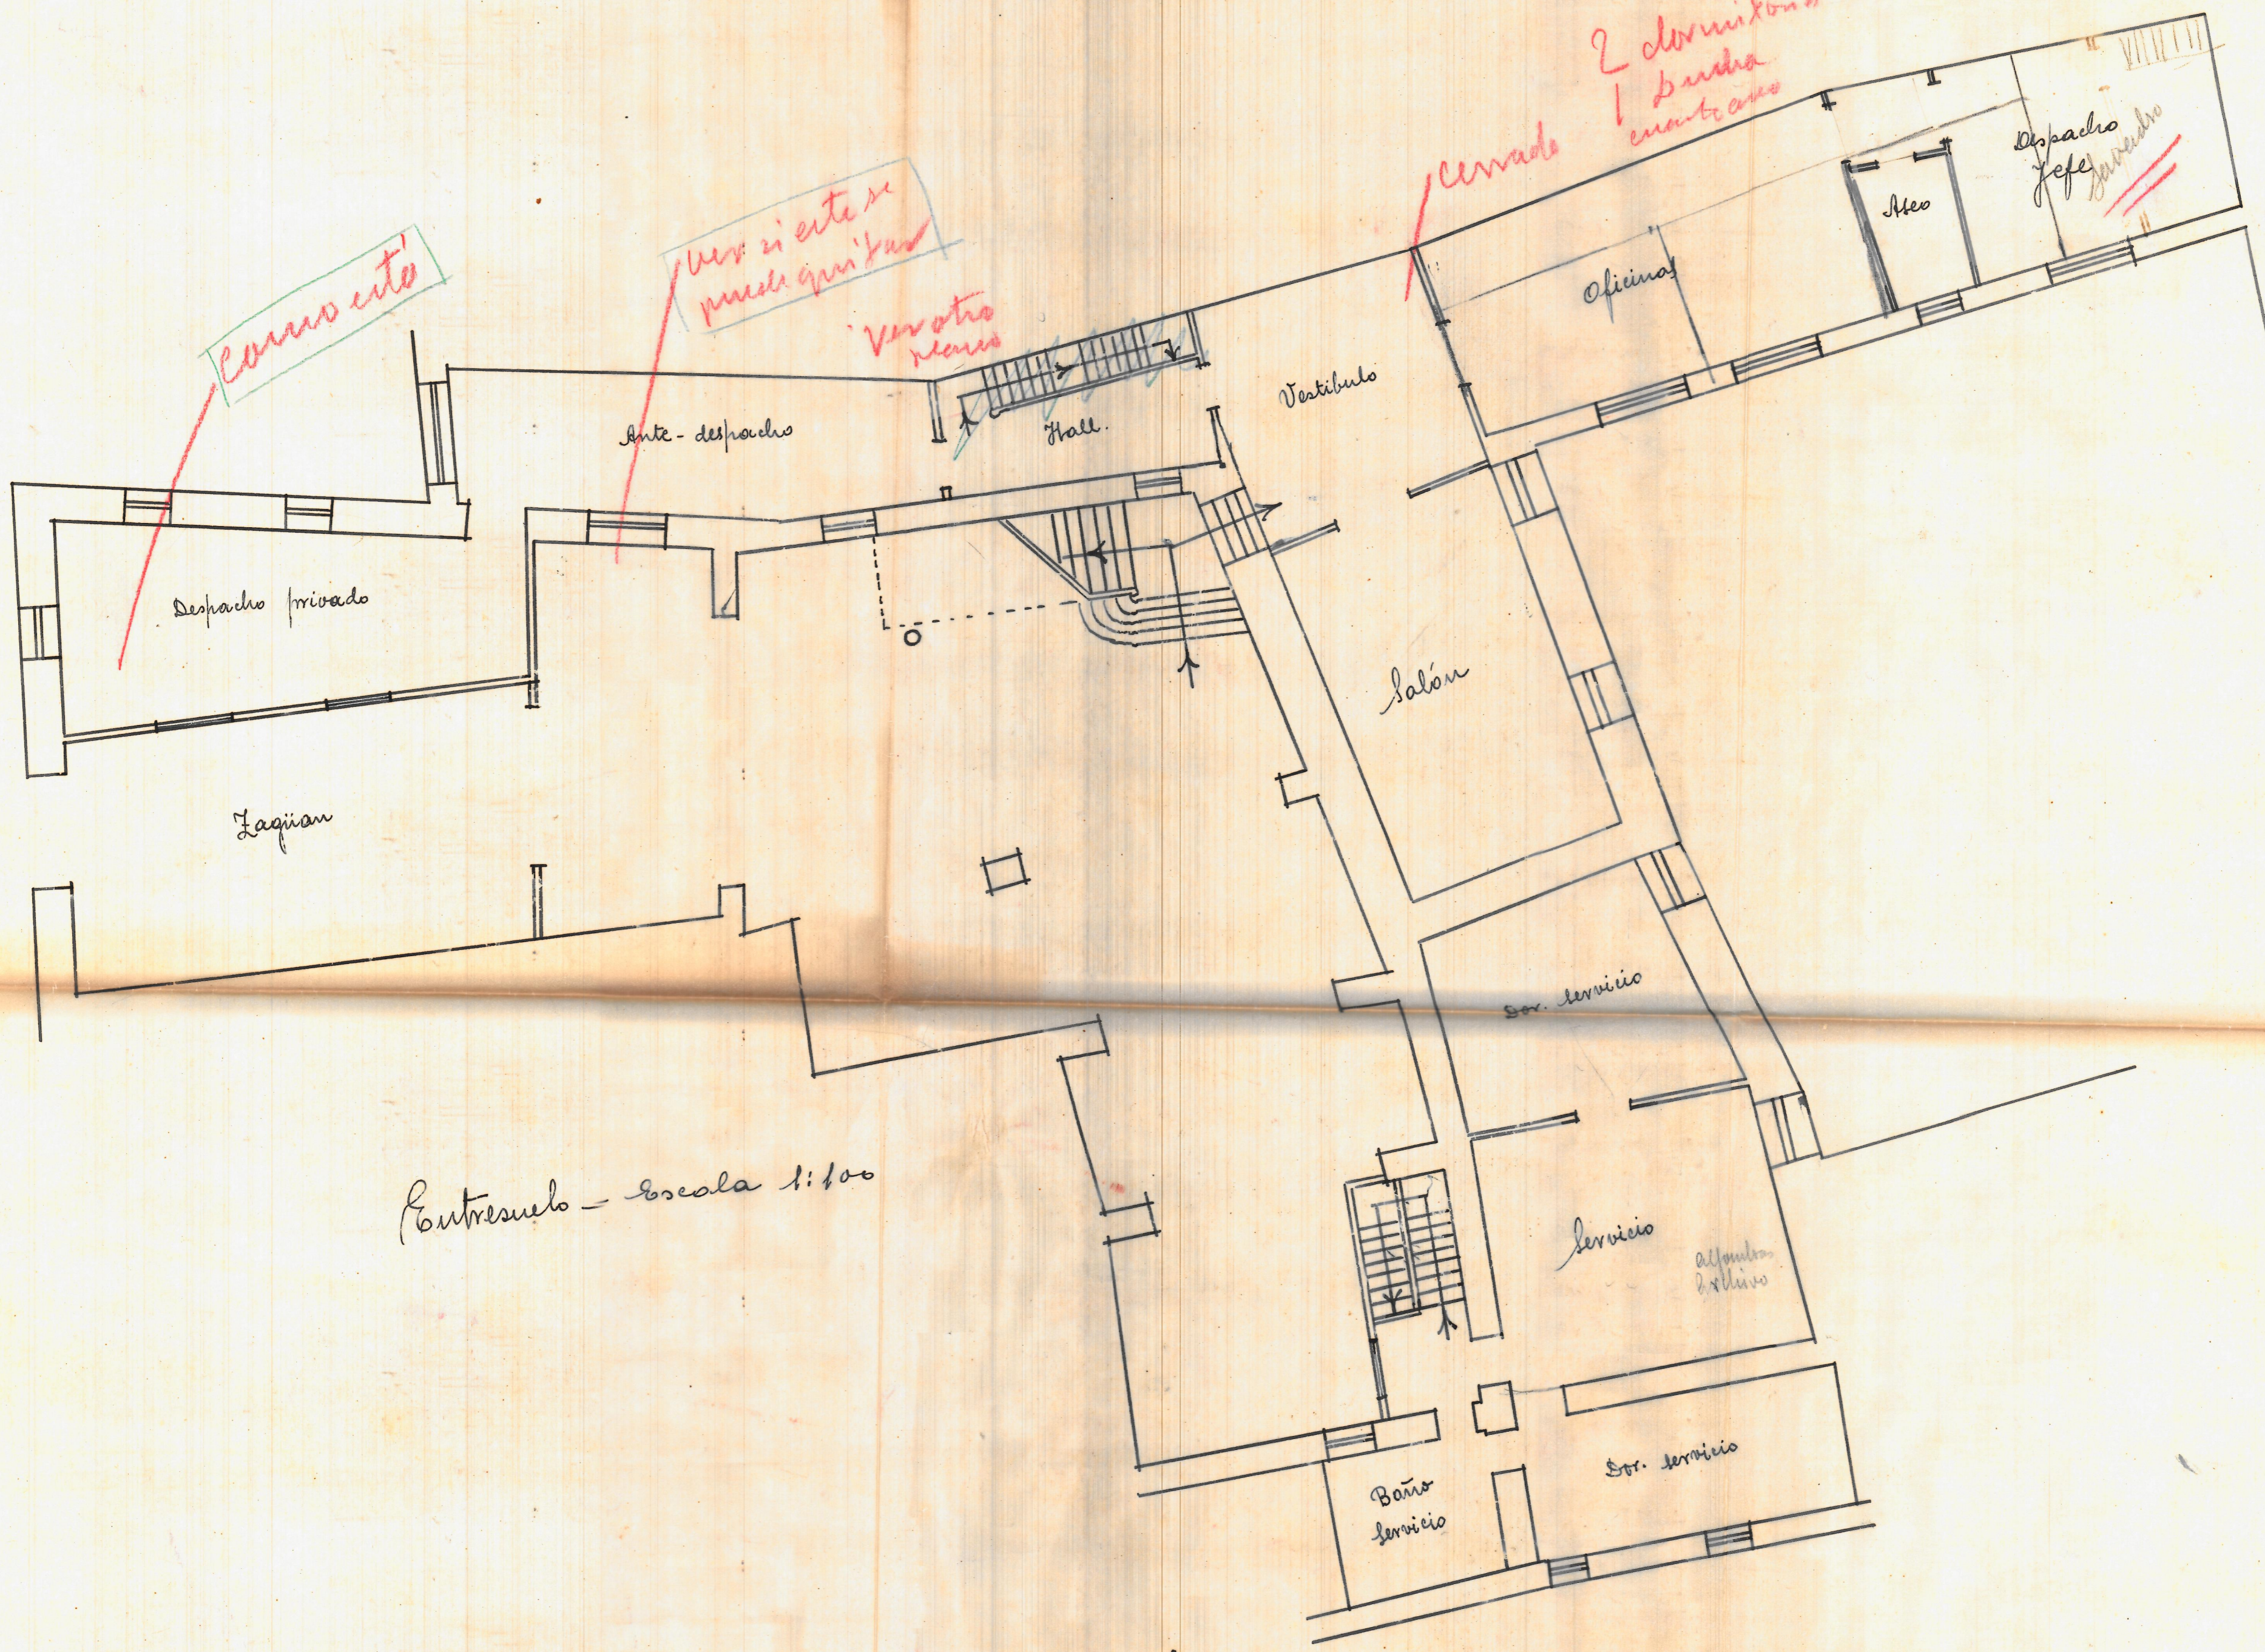

Puente - escala 1:100

Despacho privado

Laguna

Ante-despacho

Hall

Vestibulo

Salon

Oficina

Aseo

Despacho jefe

Ser. servicio

servicio

alfombra bolinas

Baño servicio

Ser. servicio