


FACHADA ESTE

FACHADA SUR

ESCALA 1:100

Valencia Julio 1946

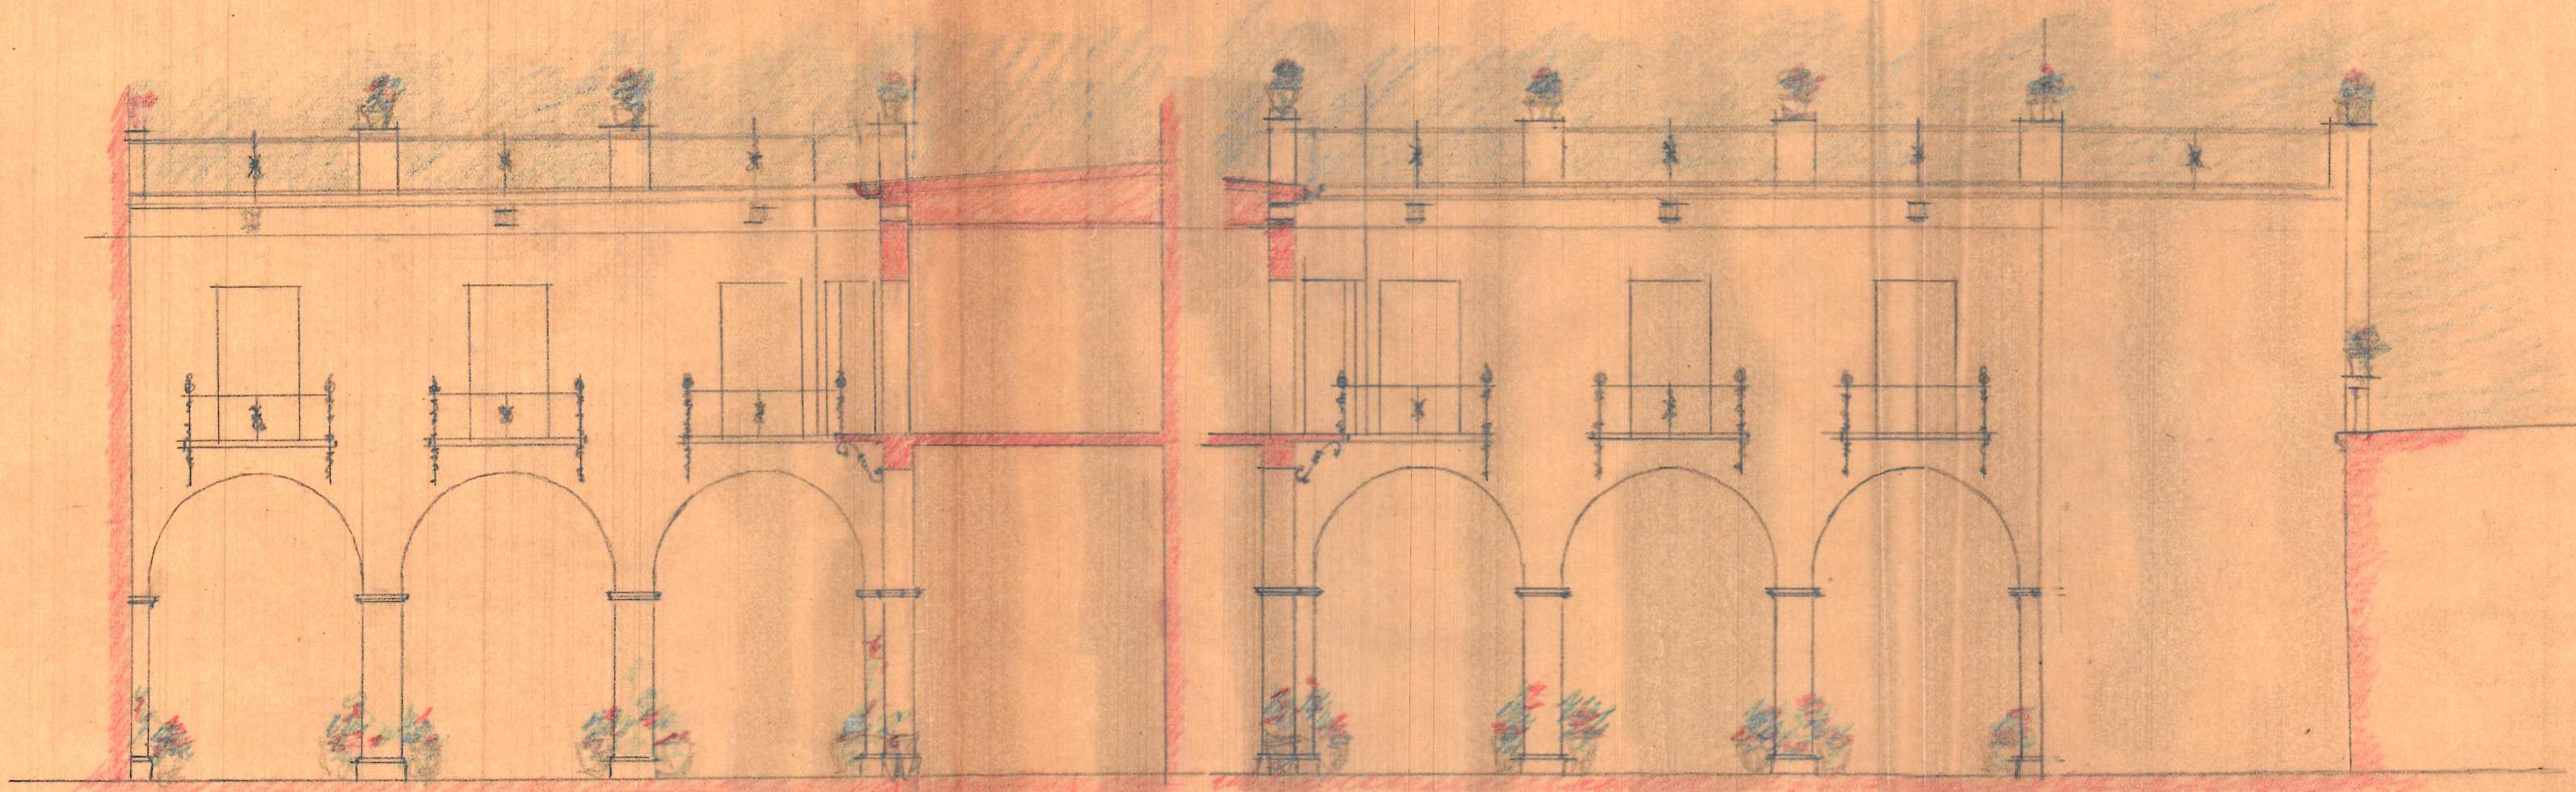

FACHADA ESTE

FACHADA SUR

E. L:100