



Planta baja

①

PLANTA ALTA

(5)

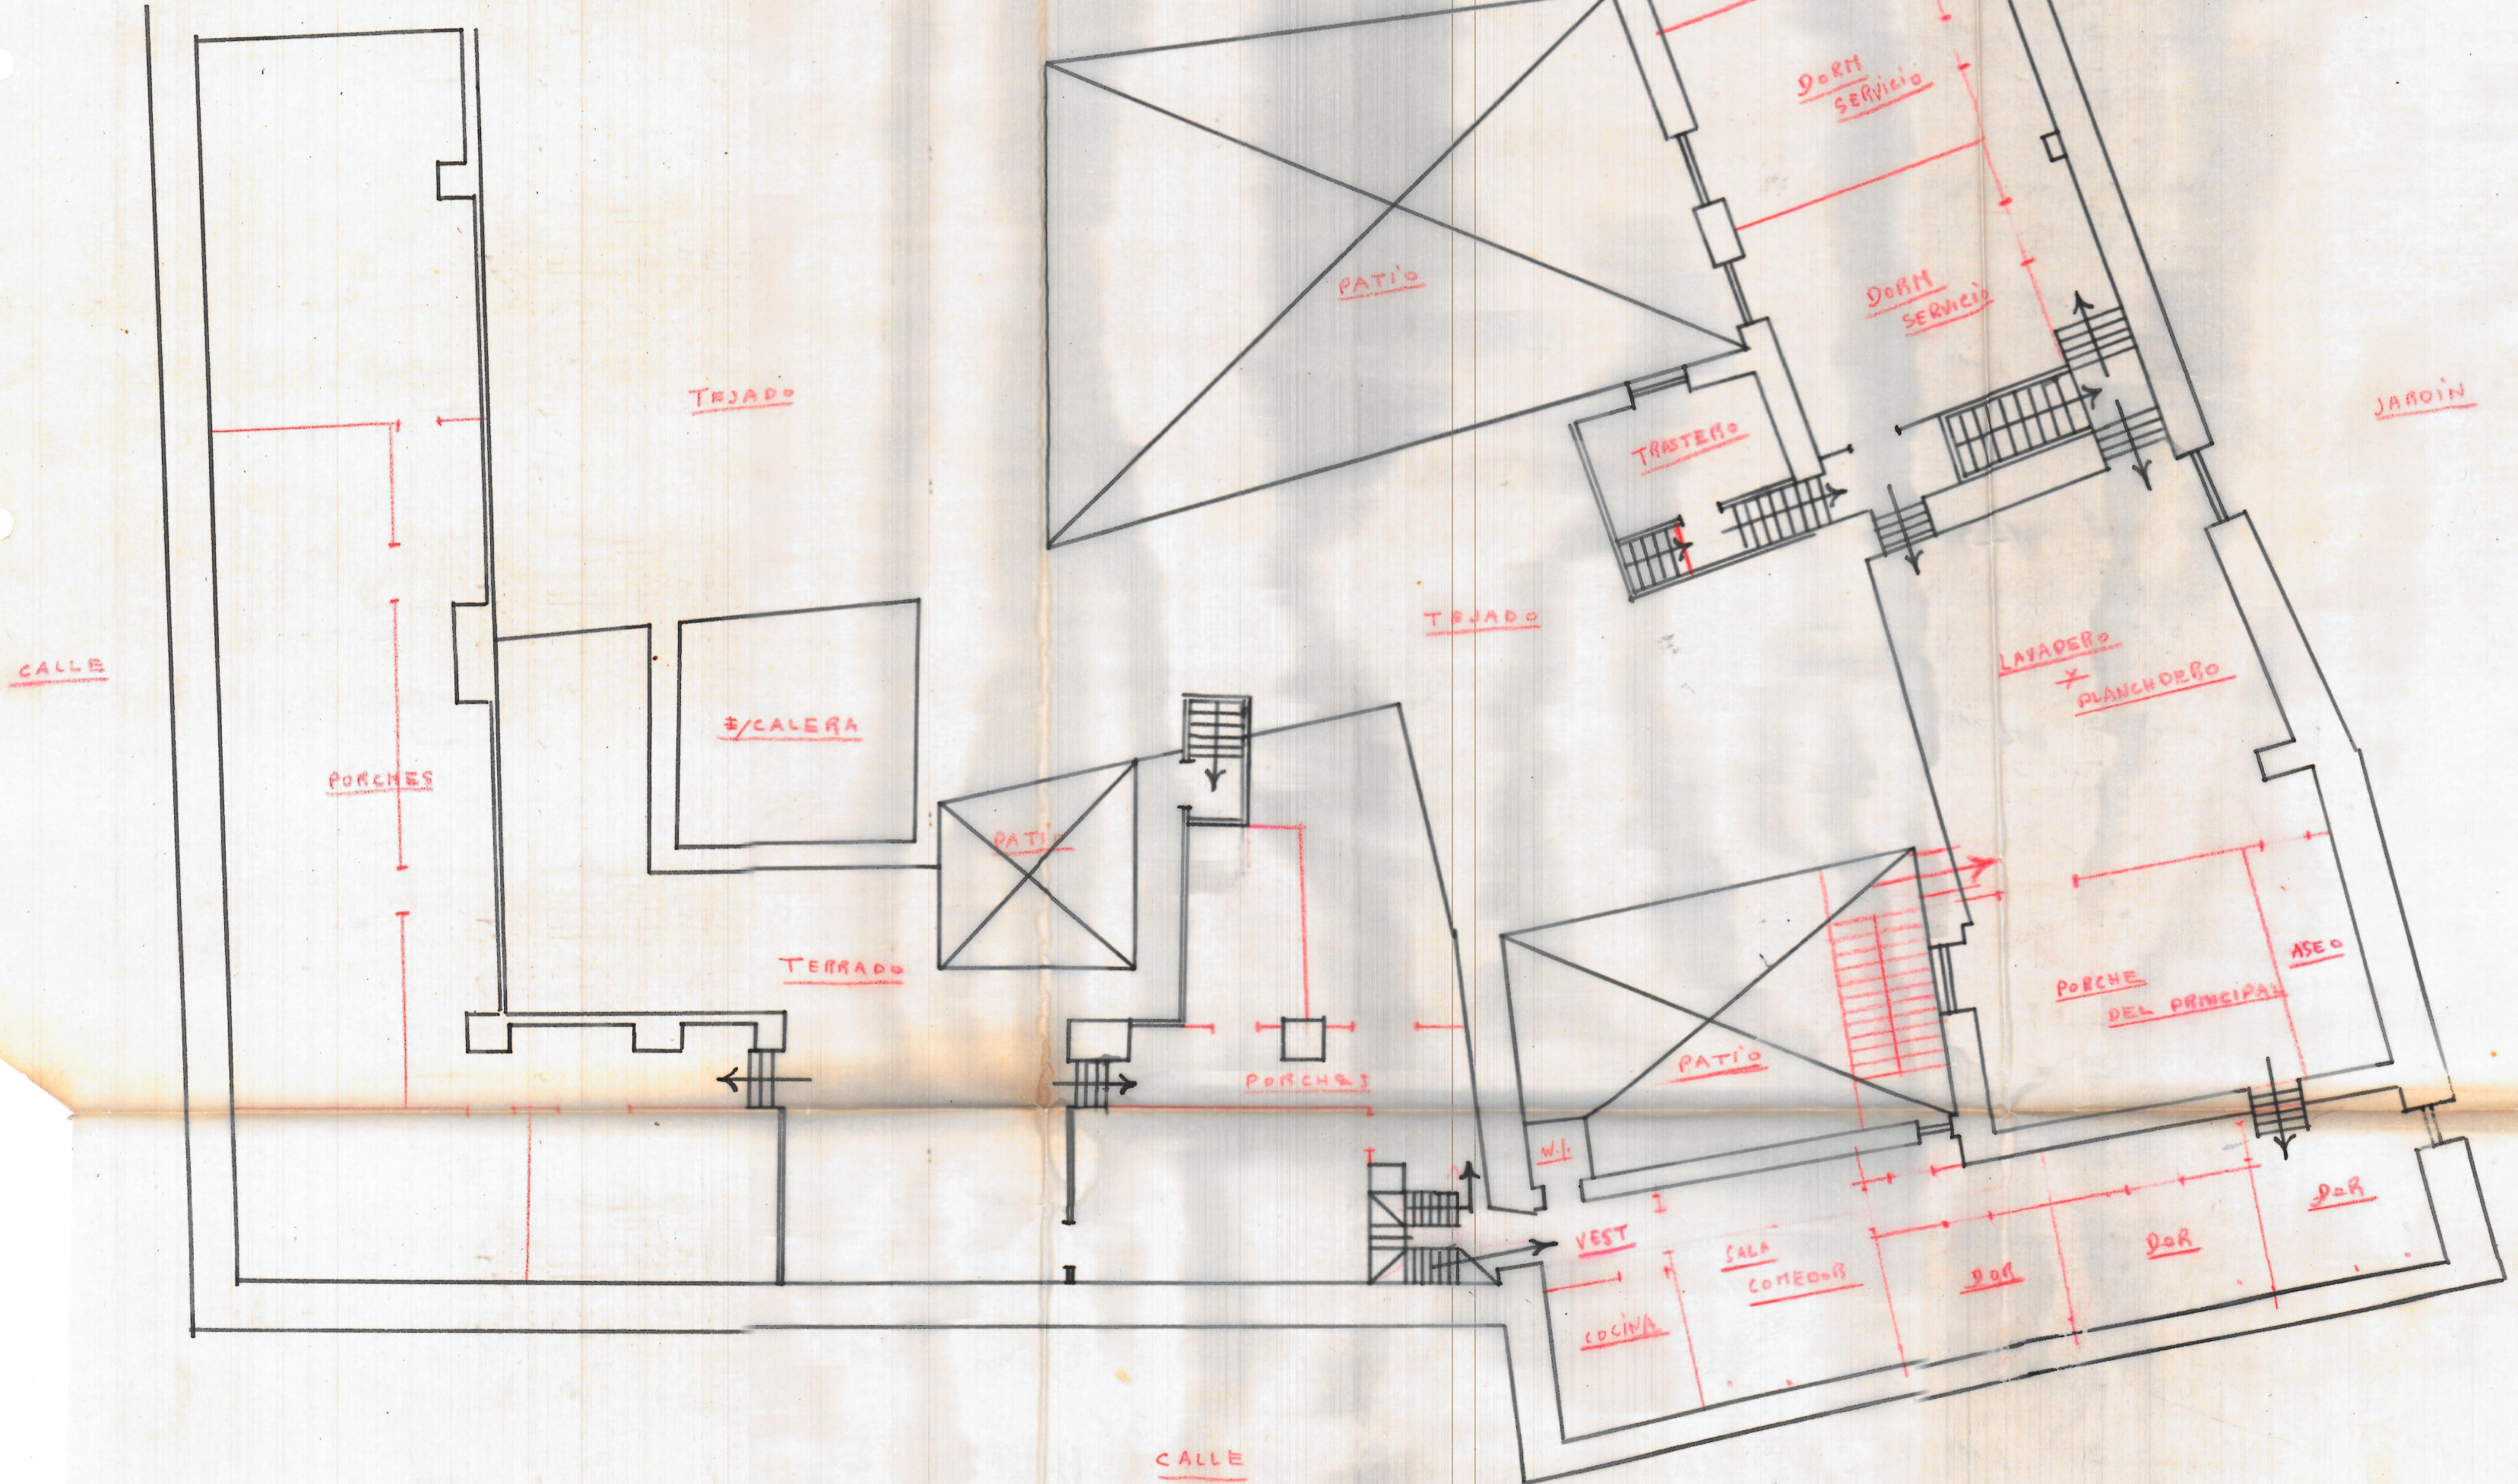

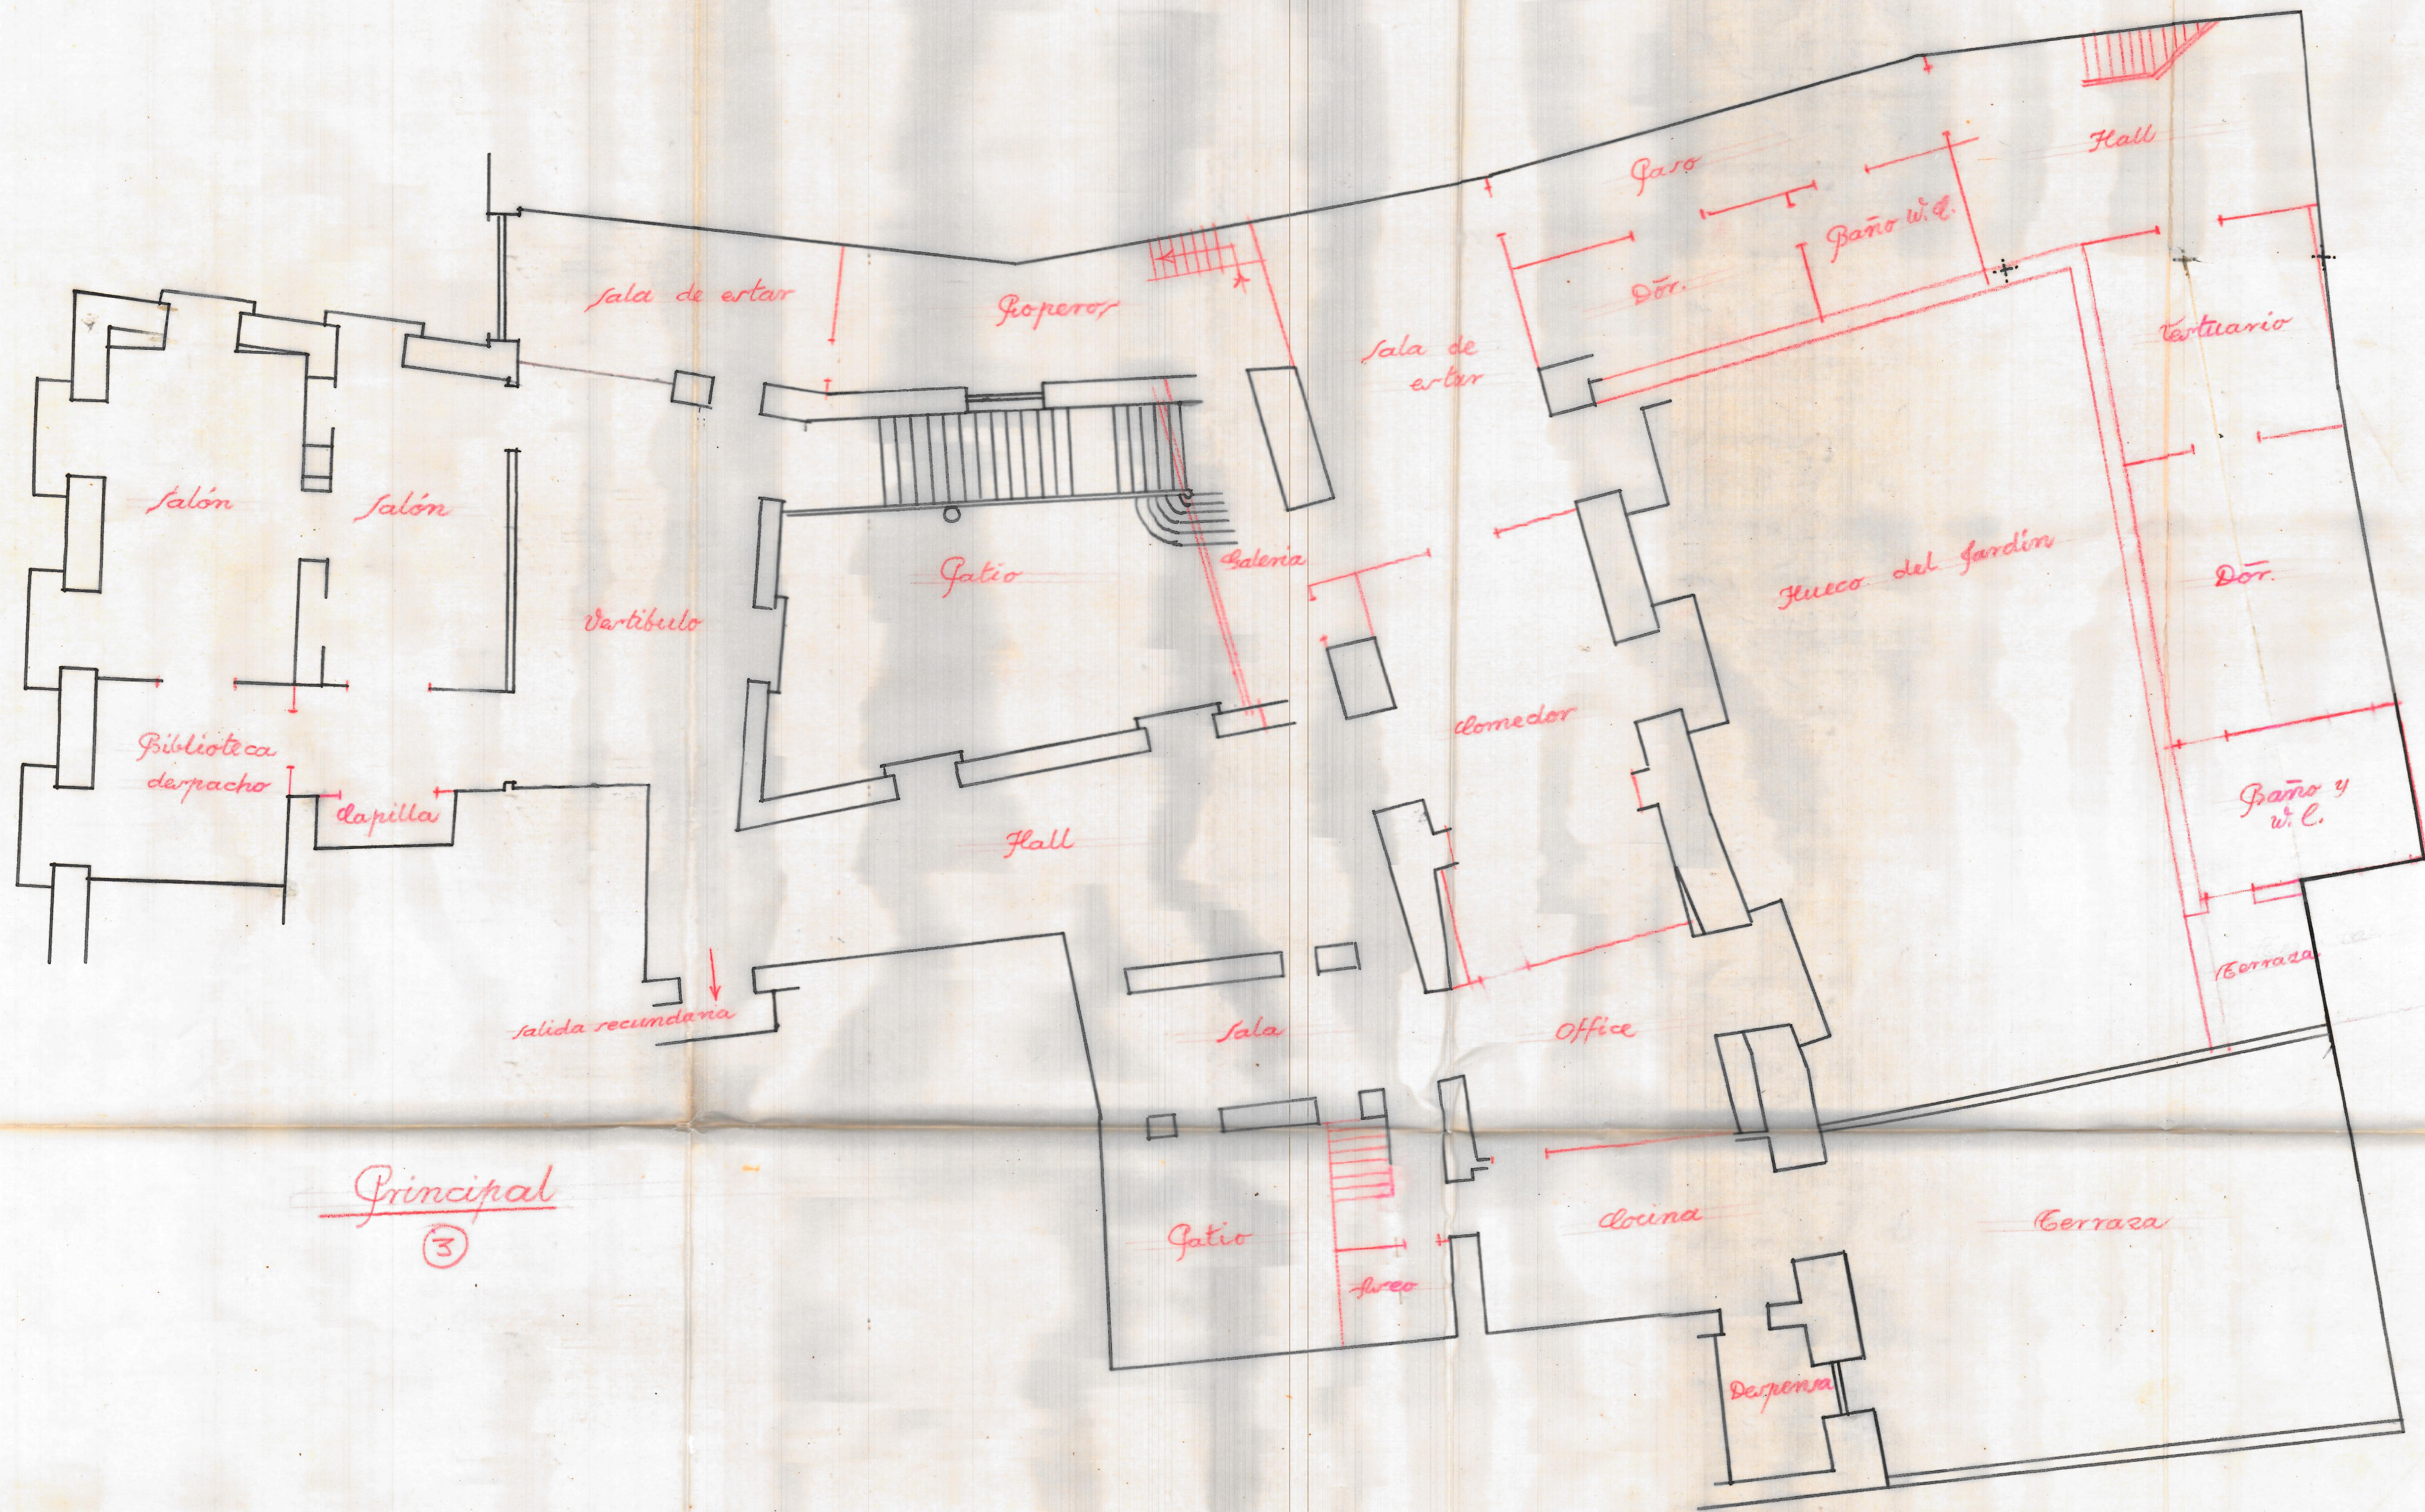

Principal
 ③

