

SALA

BAÑO

DORM

5'00

SALA

VESTUARIO

TERRAZA

ROPERO

SERVICIO


BAÑO

5'00

DORM

TERRAZA

1ª PLANTA DEPARTAMENTO  
E.-11/100

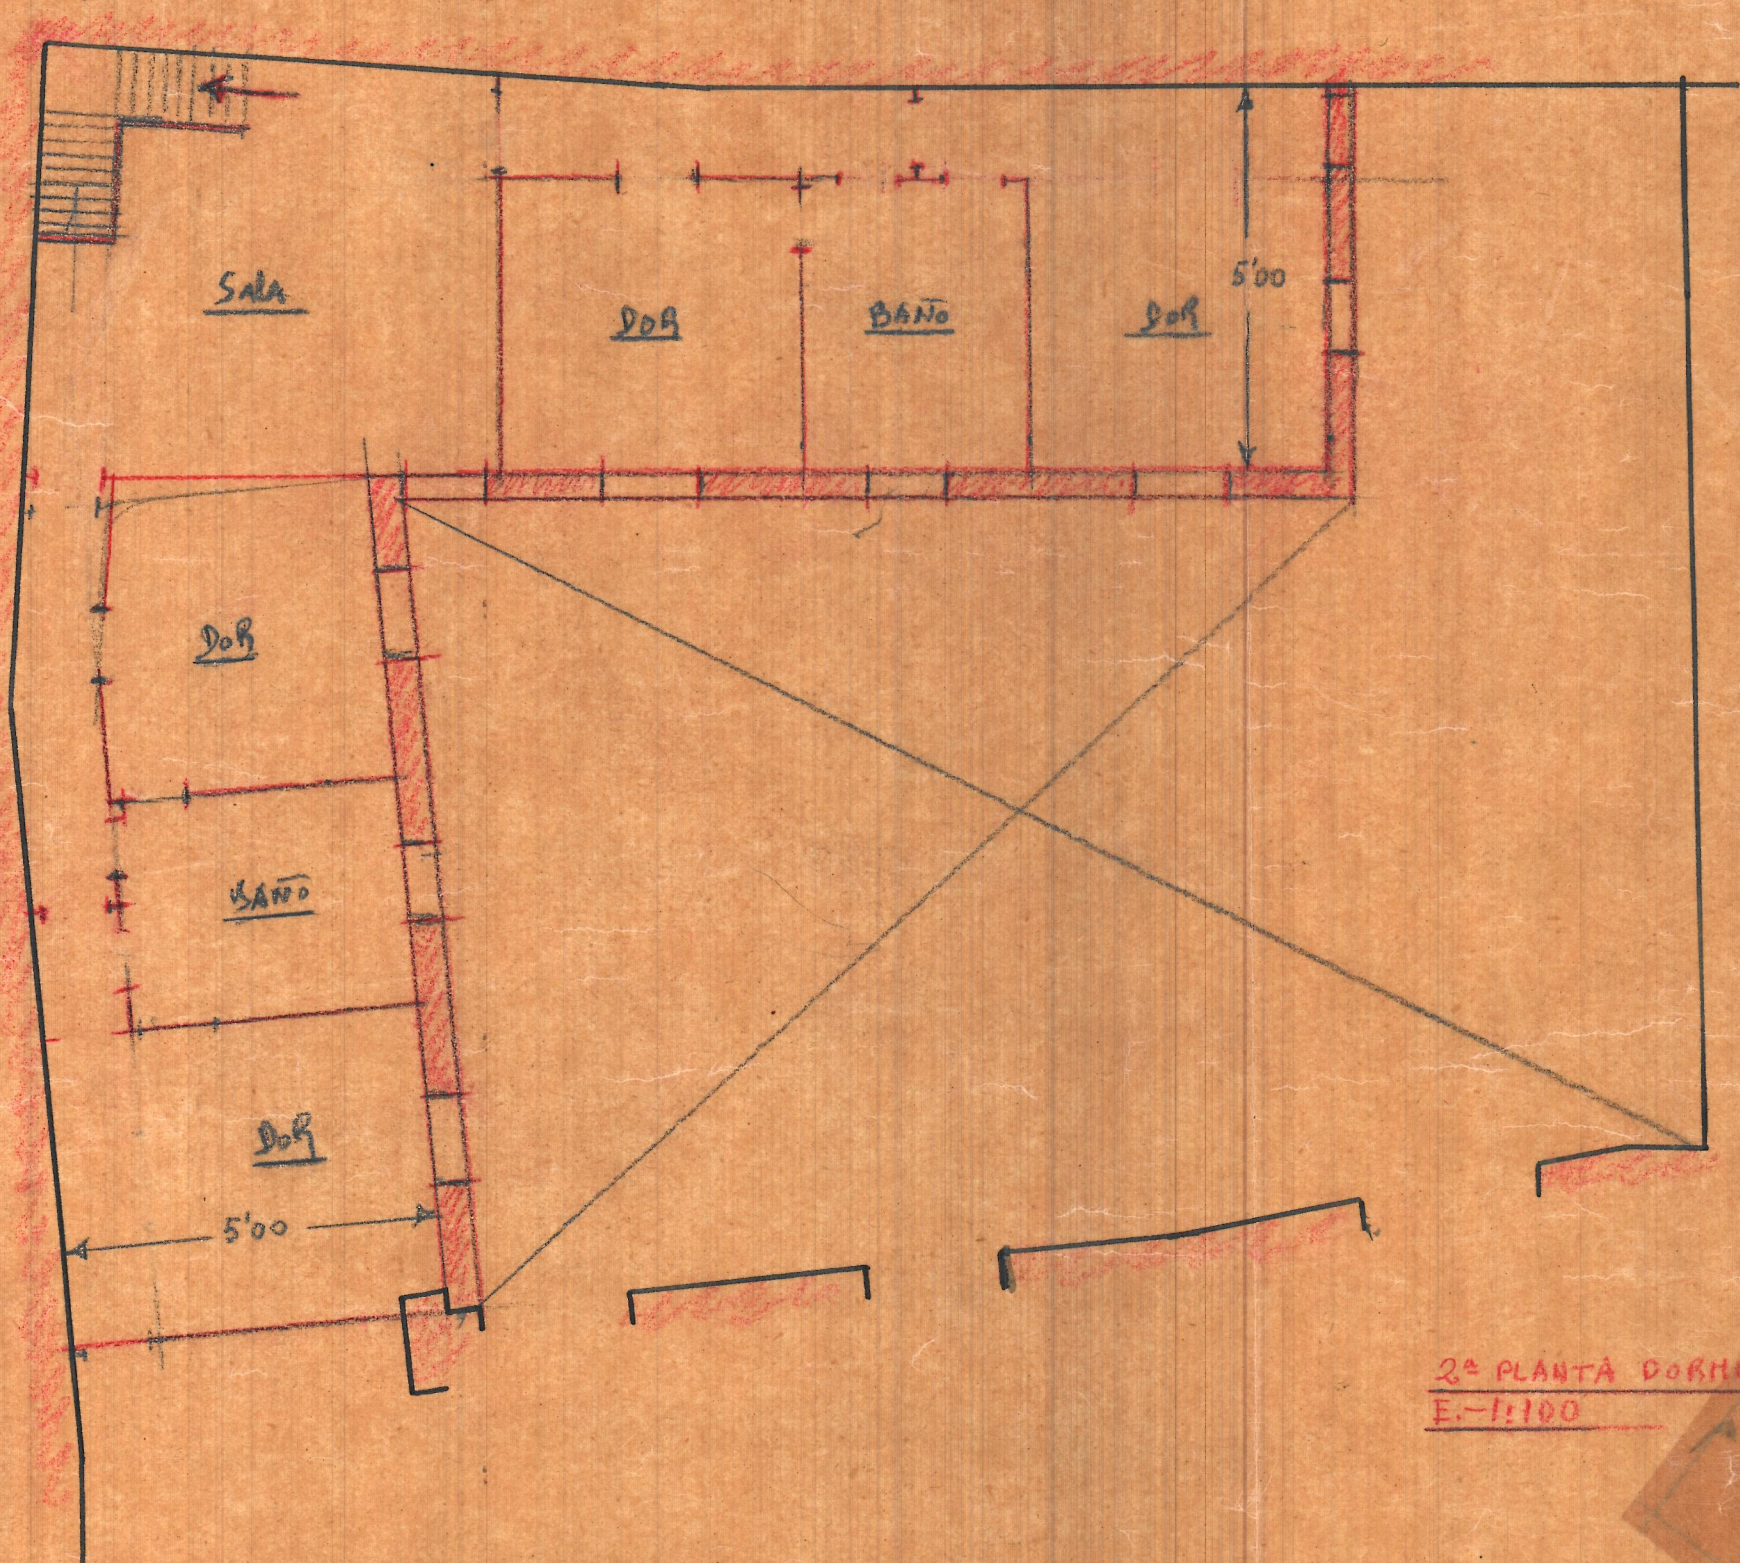

2ª PLANTA DORMITORIOS  
E.-1:100