



Planta de cimentación y solar



Planta baja

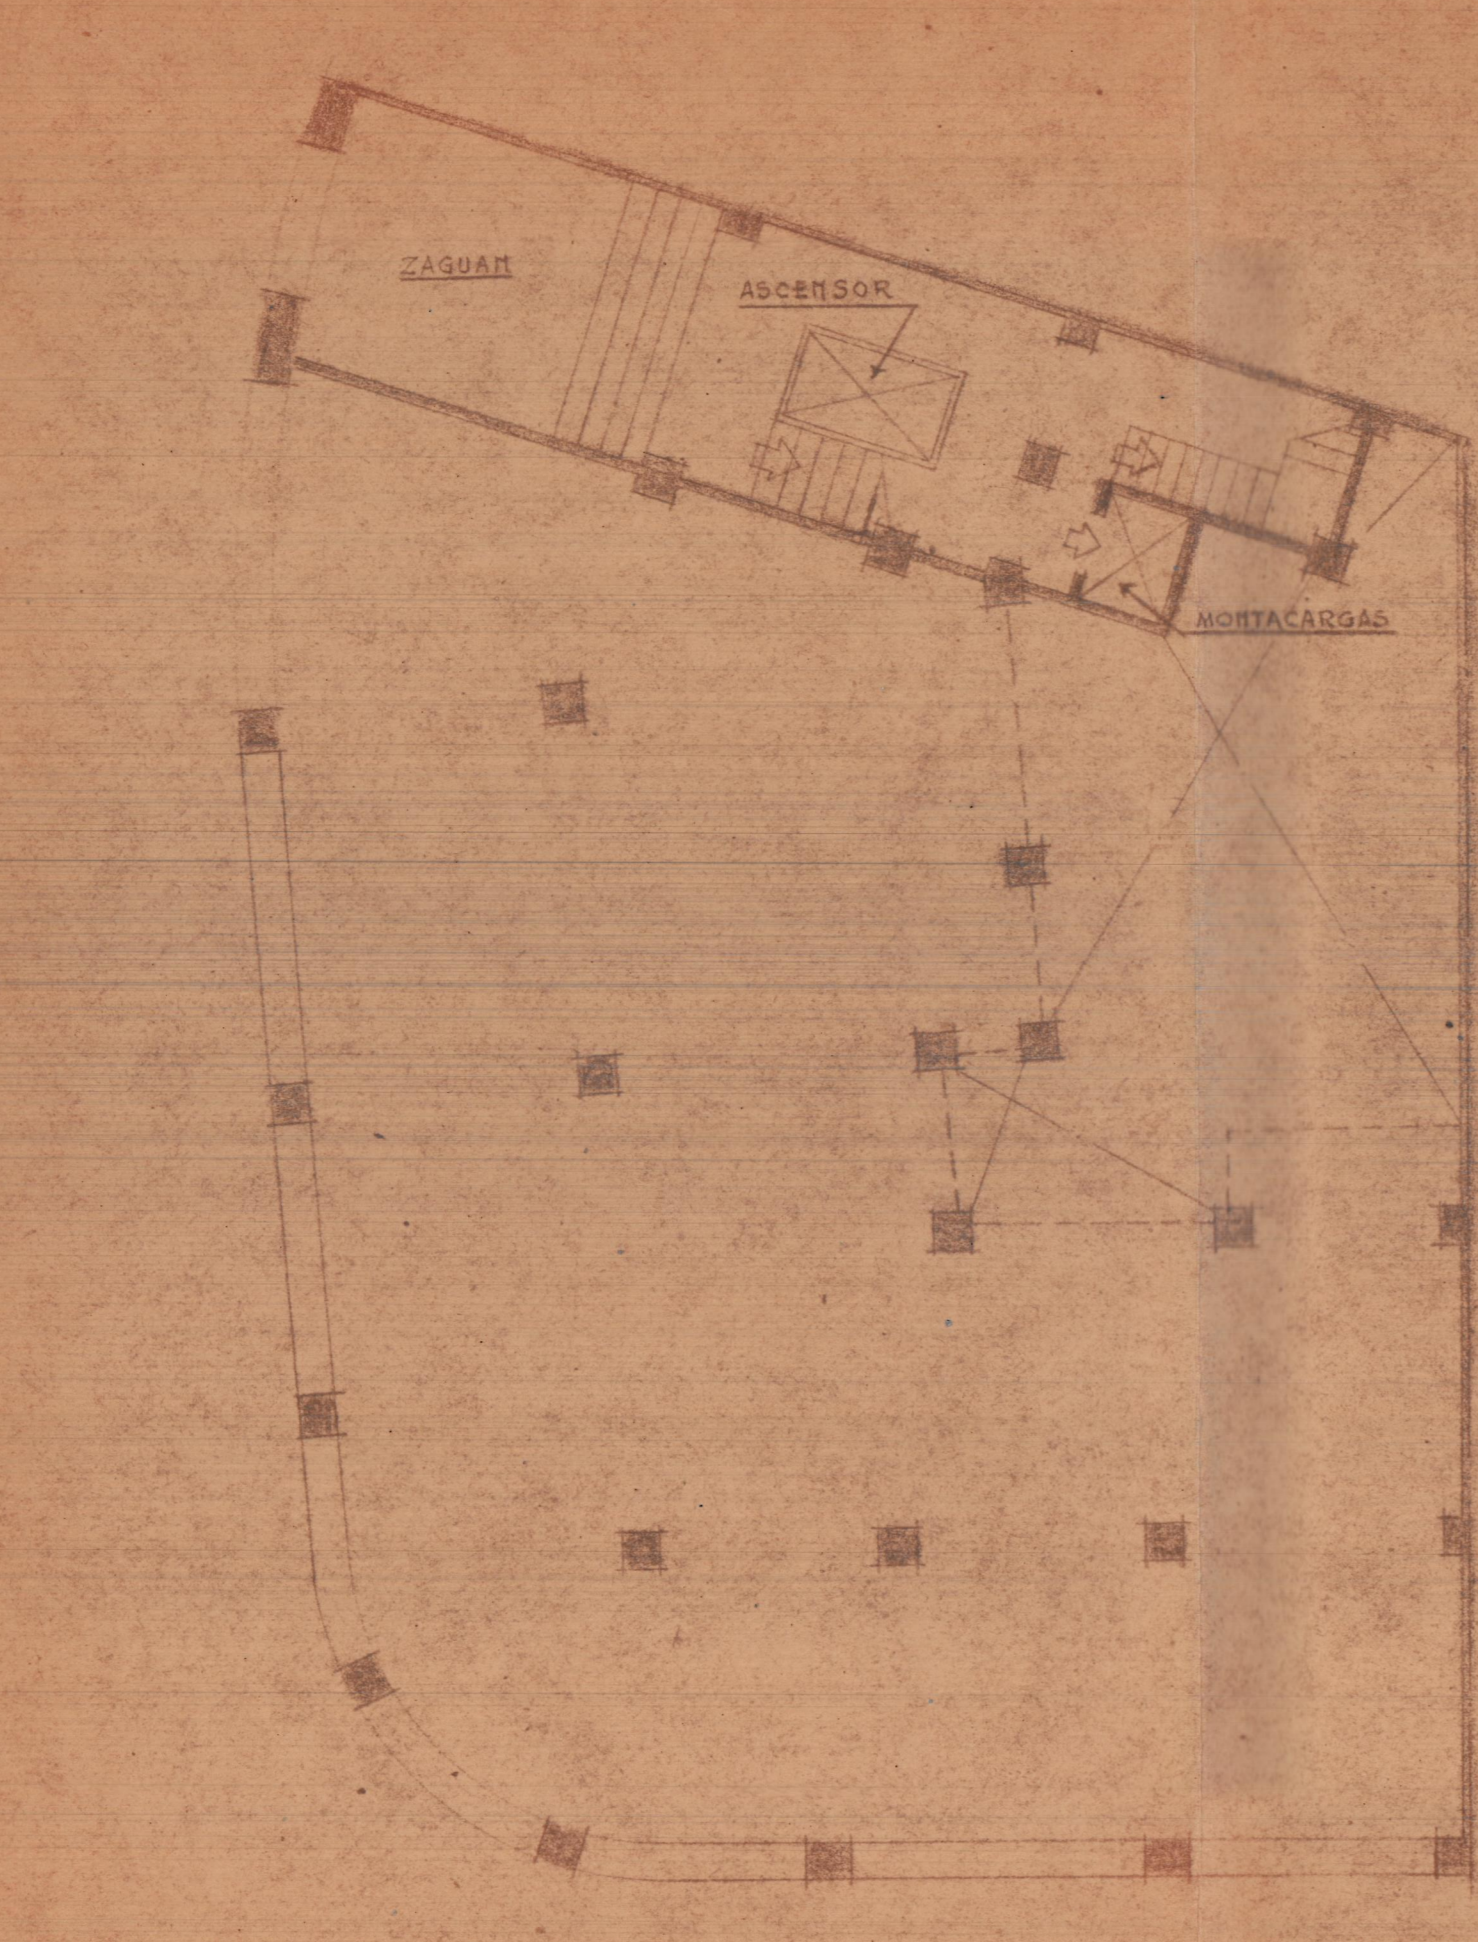

Planta de primer piso

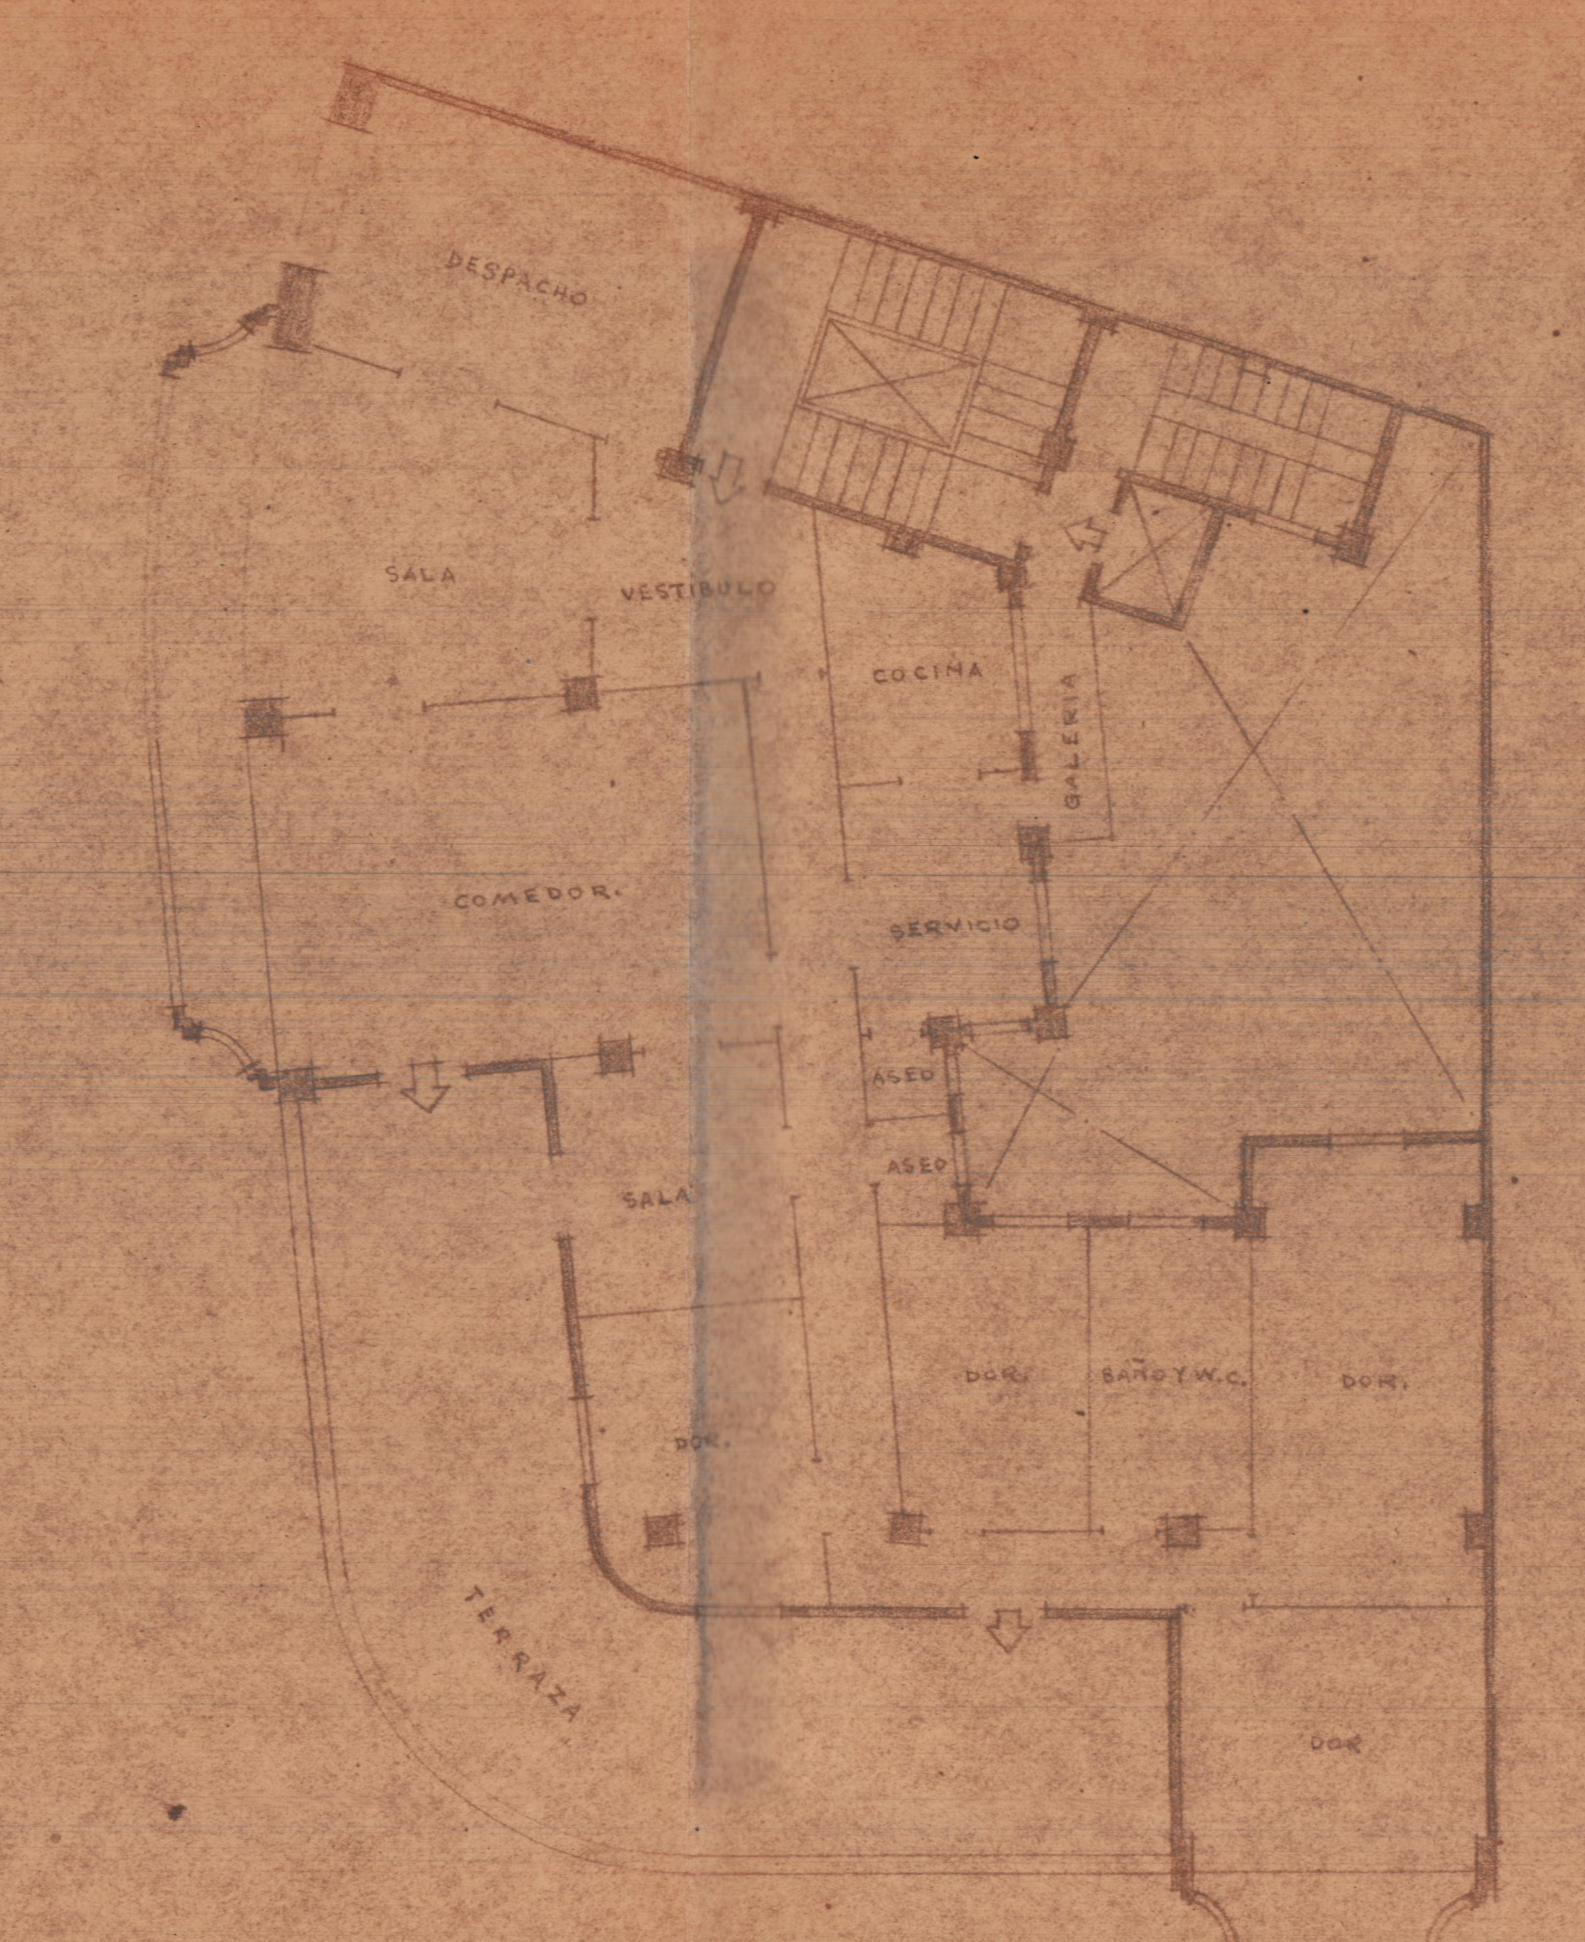

Planta de segundo piso



Planta de tercer piso



Planta de cuarto piso