

Cierre bajado




TALLERES SANZ
GRAD DE VALENCIA

PUERTA DE ARRIBA A BAJO
PARA "BAR CAFETERIA LAURIA"
PLANTA PARCIAL DEL SÓTANO

— E. 1:20 —

COTAS: medidas en milímetros

Disposición de las
Poleas del cable
Sección
b÷b

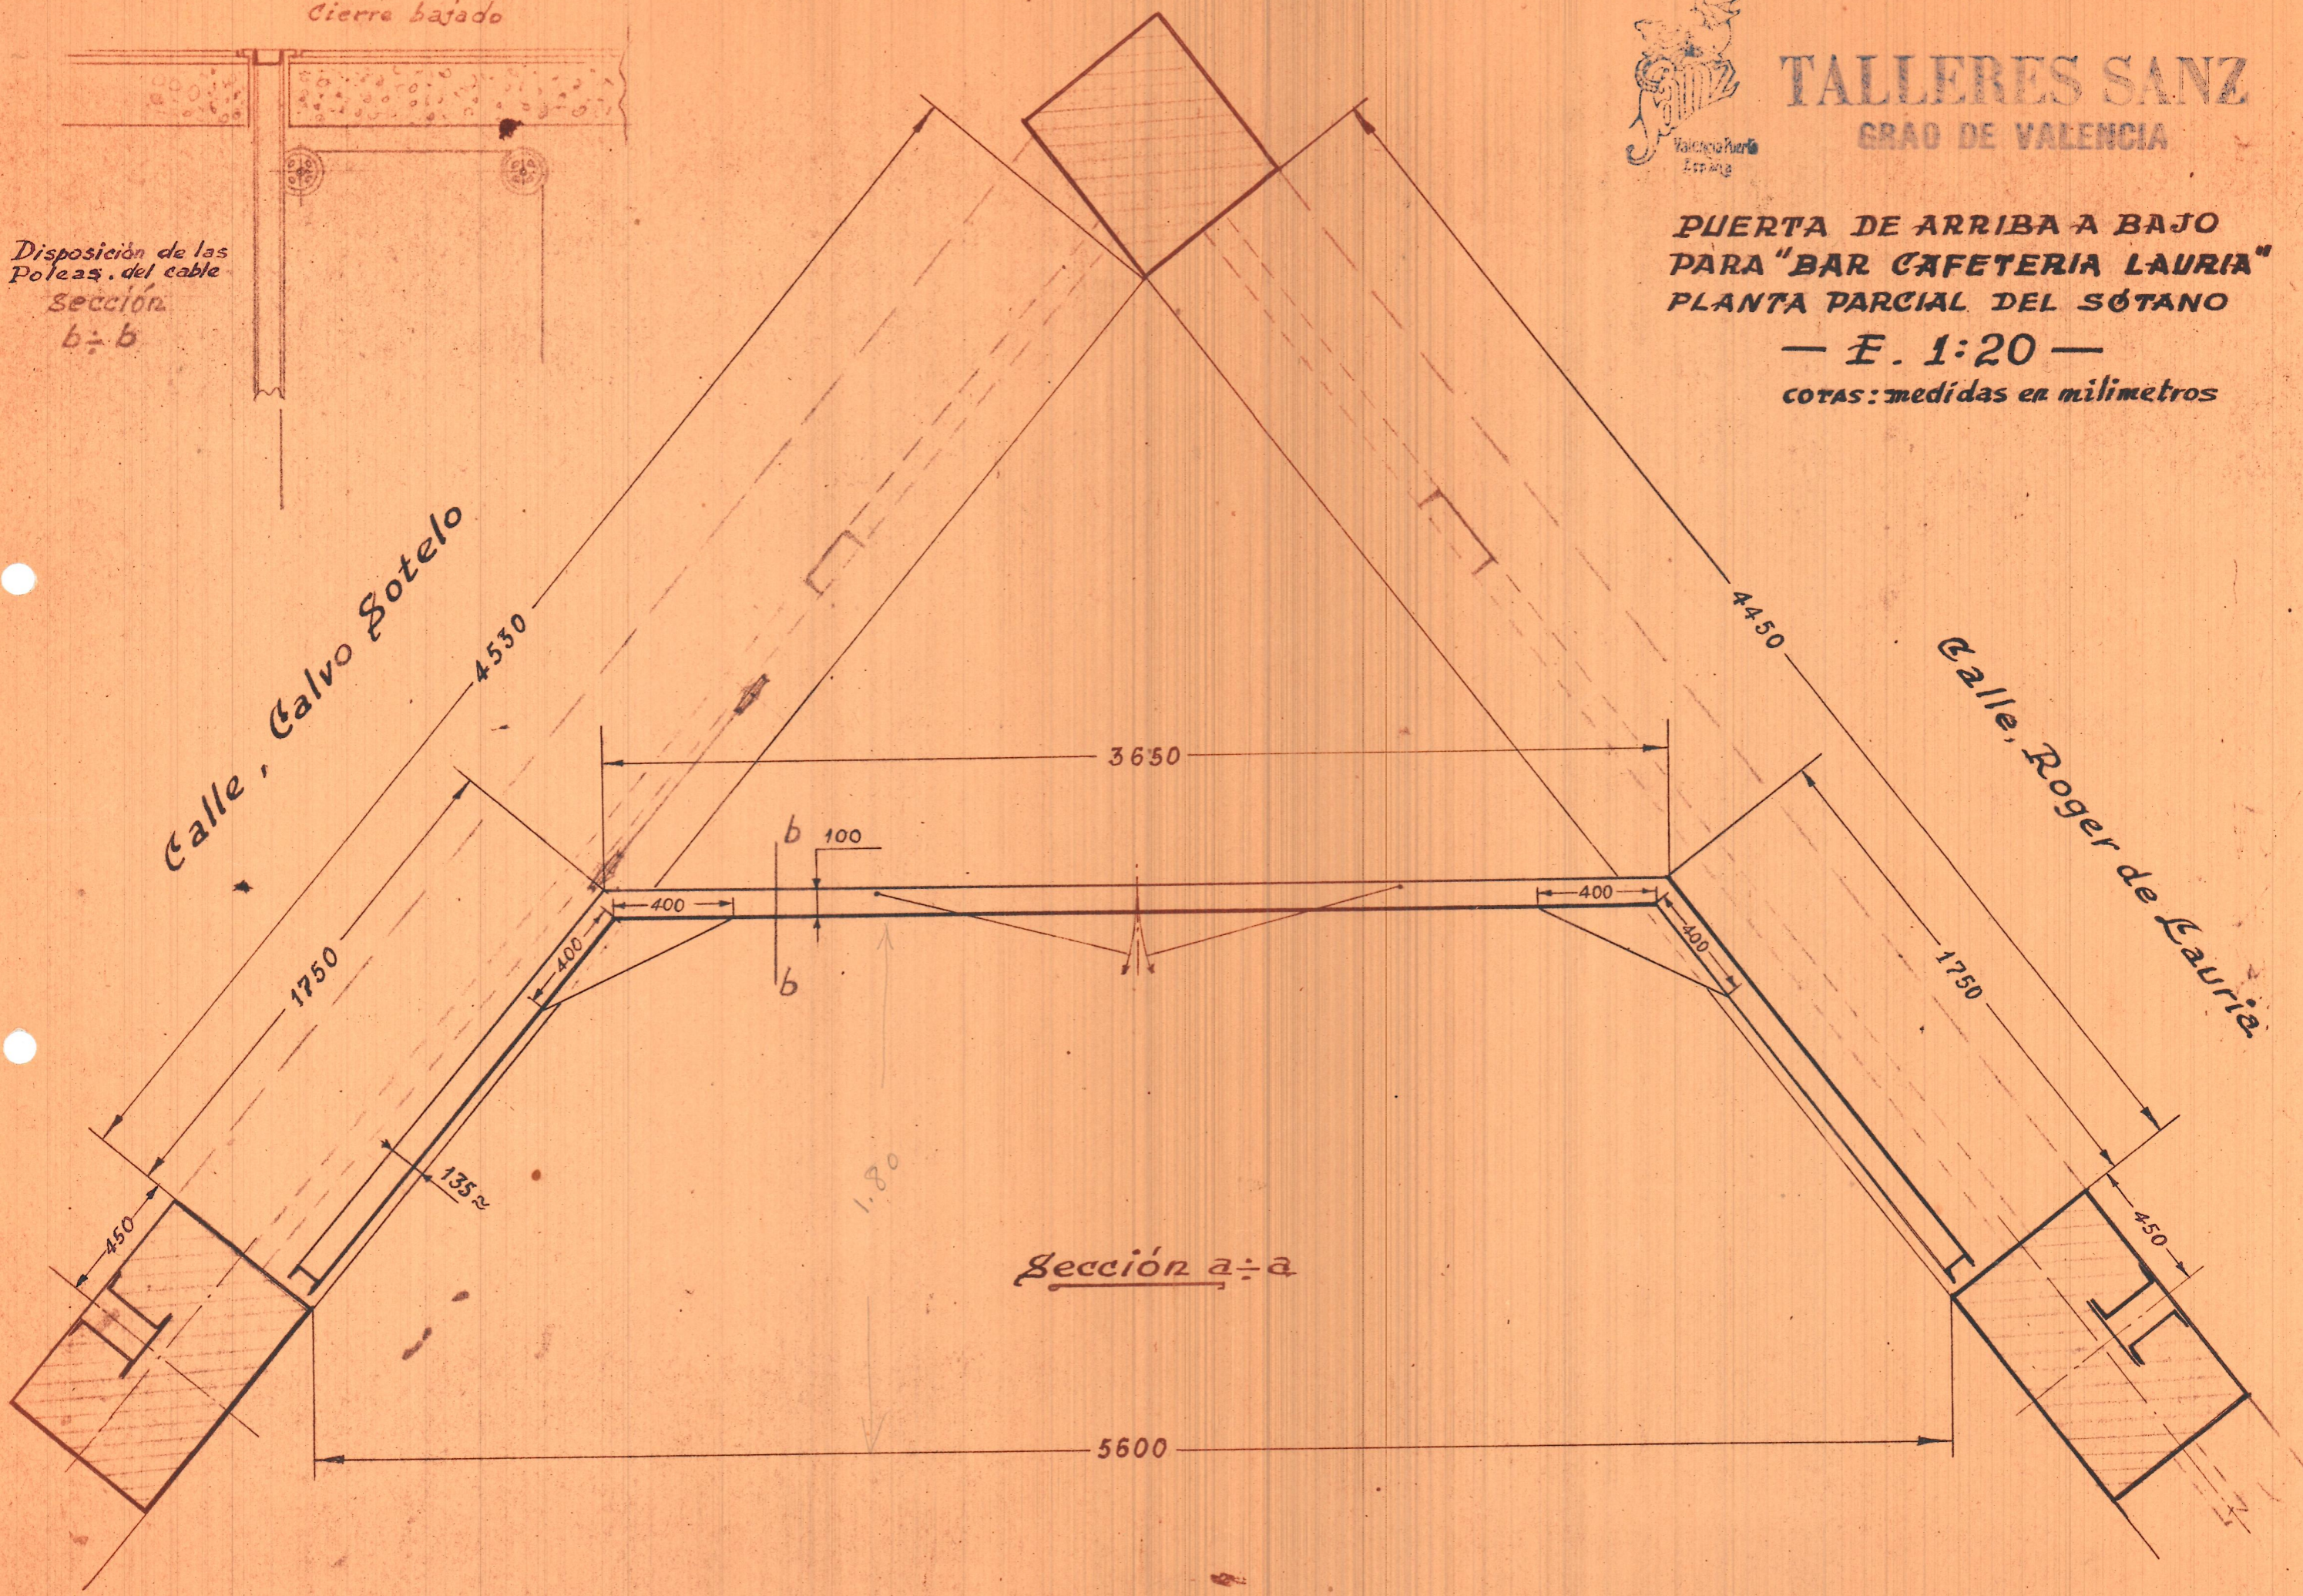

Calle Galvo Sotelo

Calle Roger de Lauria

Sección a÷a

12.8.55 *As*