


avenida del Marqués de Benicarló

a.

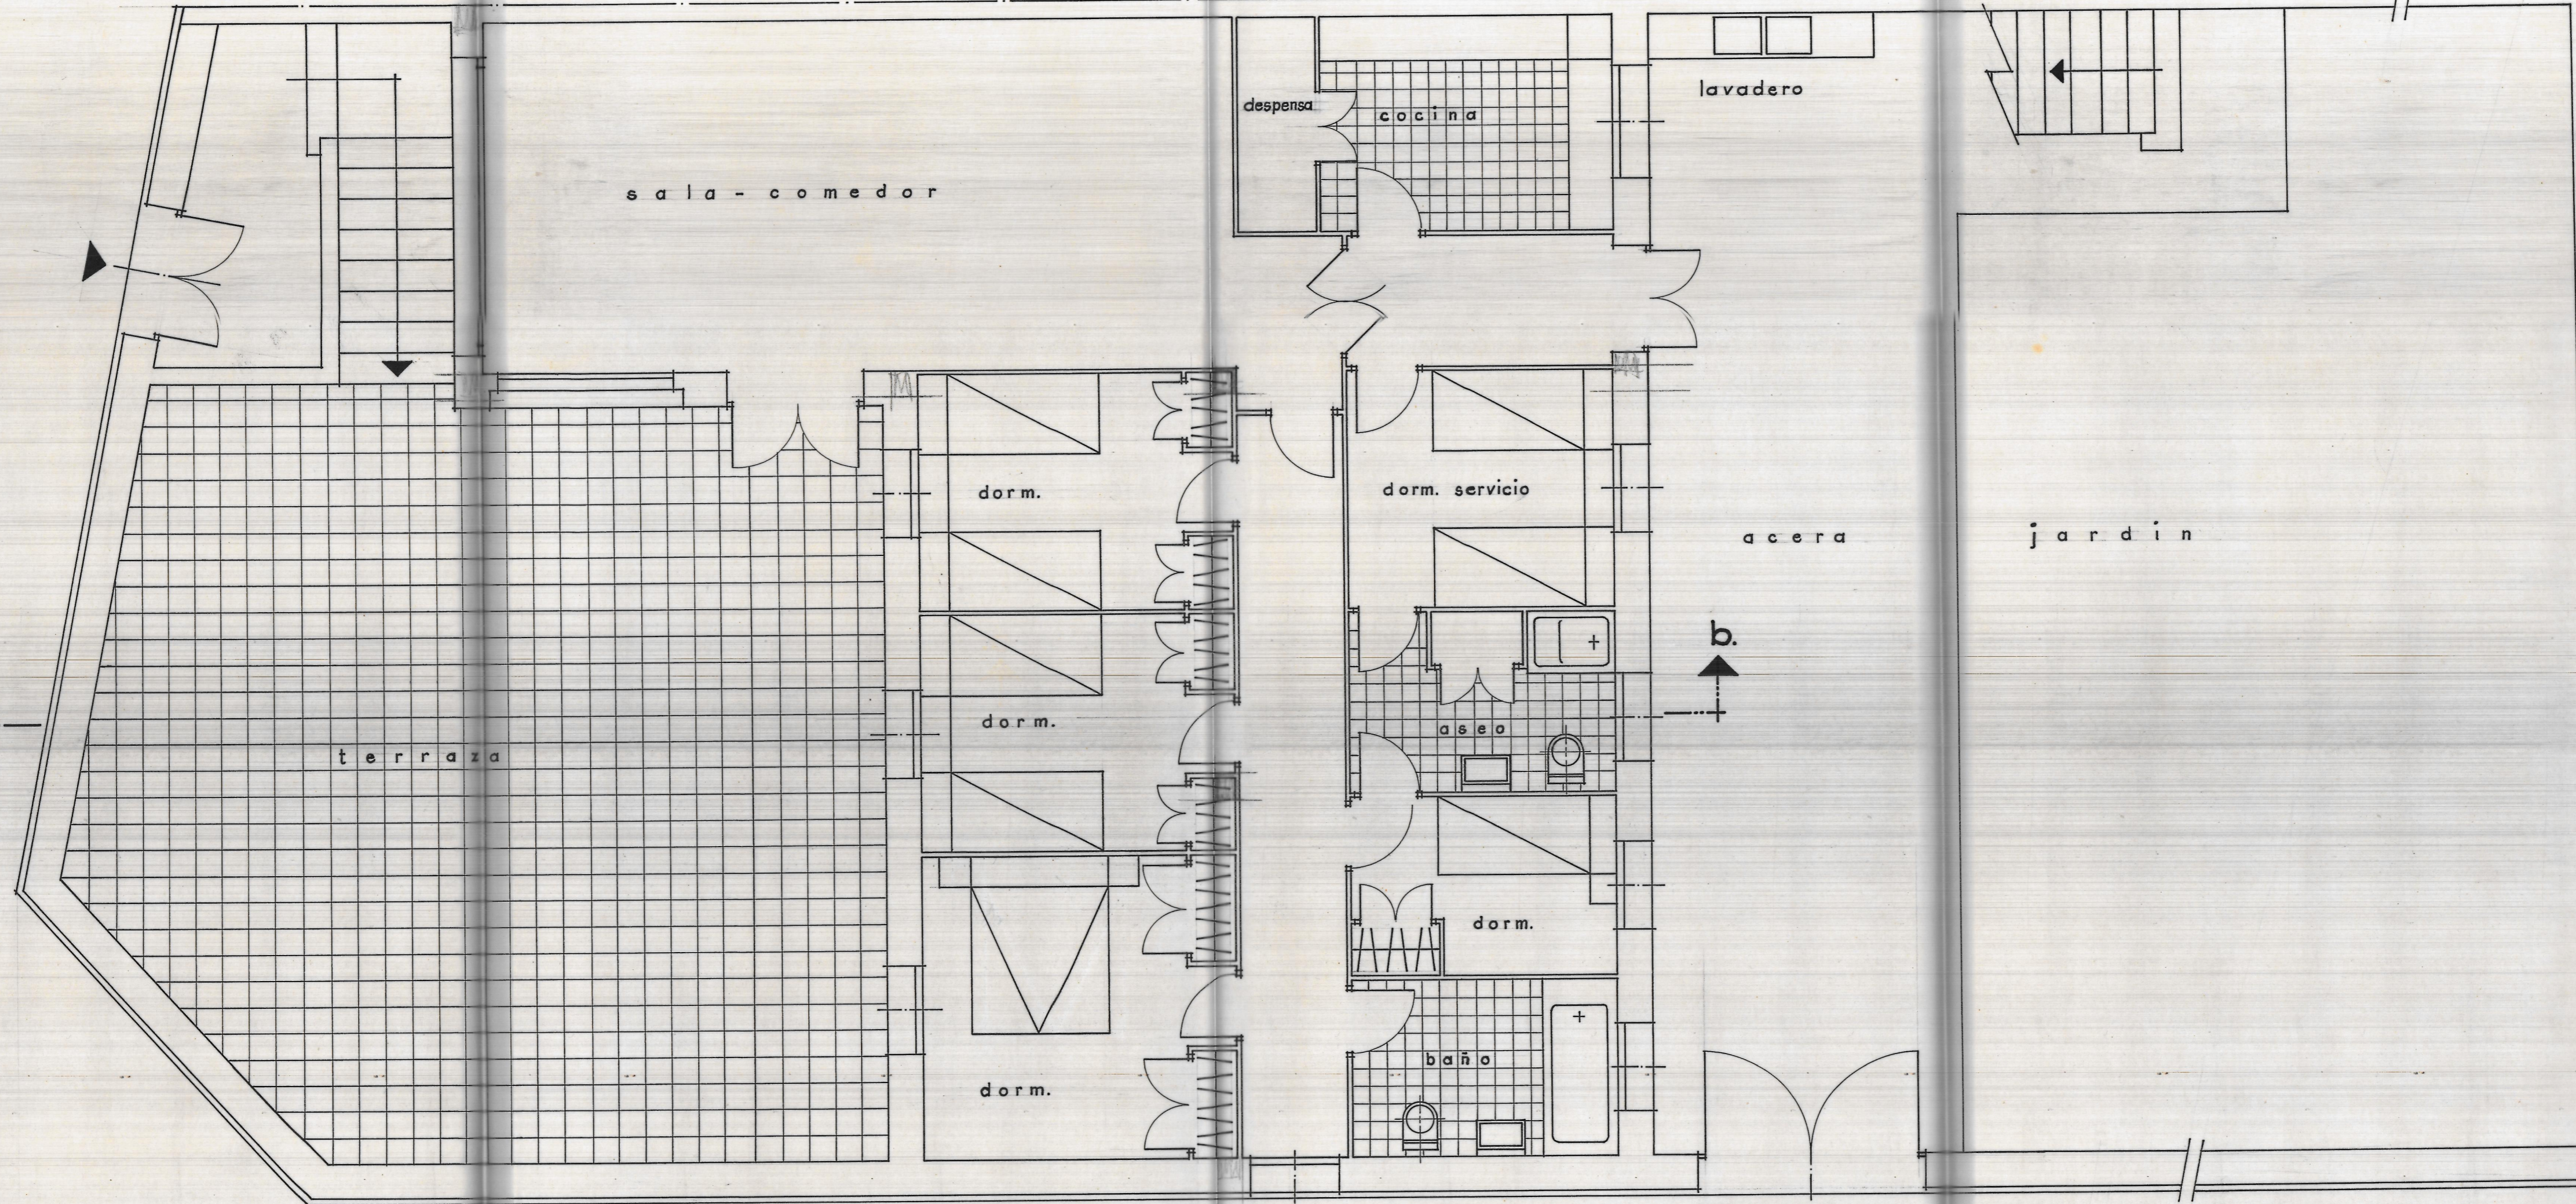

planta de disposición

calle del Almirante Estrada

1 VIV. SUBVENCIONADA  
BENICARLO  
D.ª MARIA O'CONNOR

1


planta de  
disposición

VALENCIA, ENERO 1962 ESC. 1:50.

*ojo  
Falta situar  
columnas.*



avenida del Marqués de Benicarló

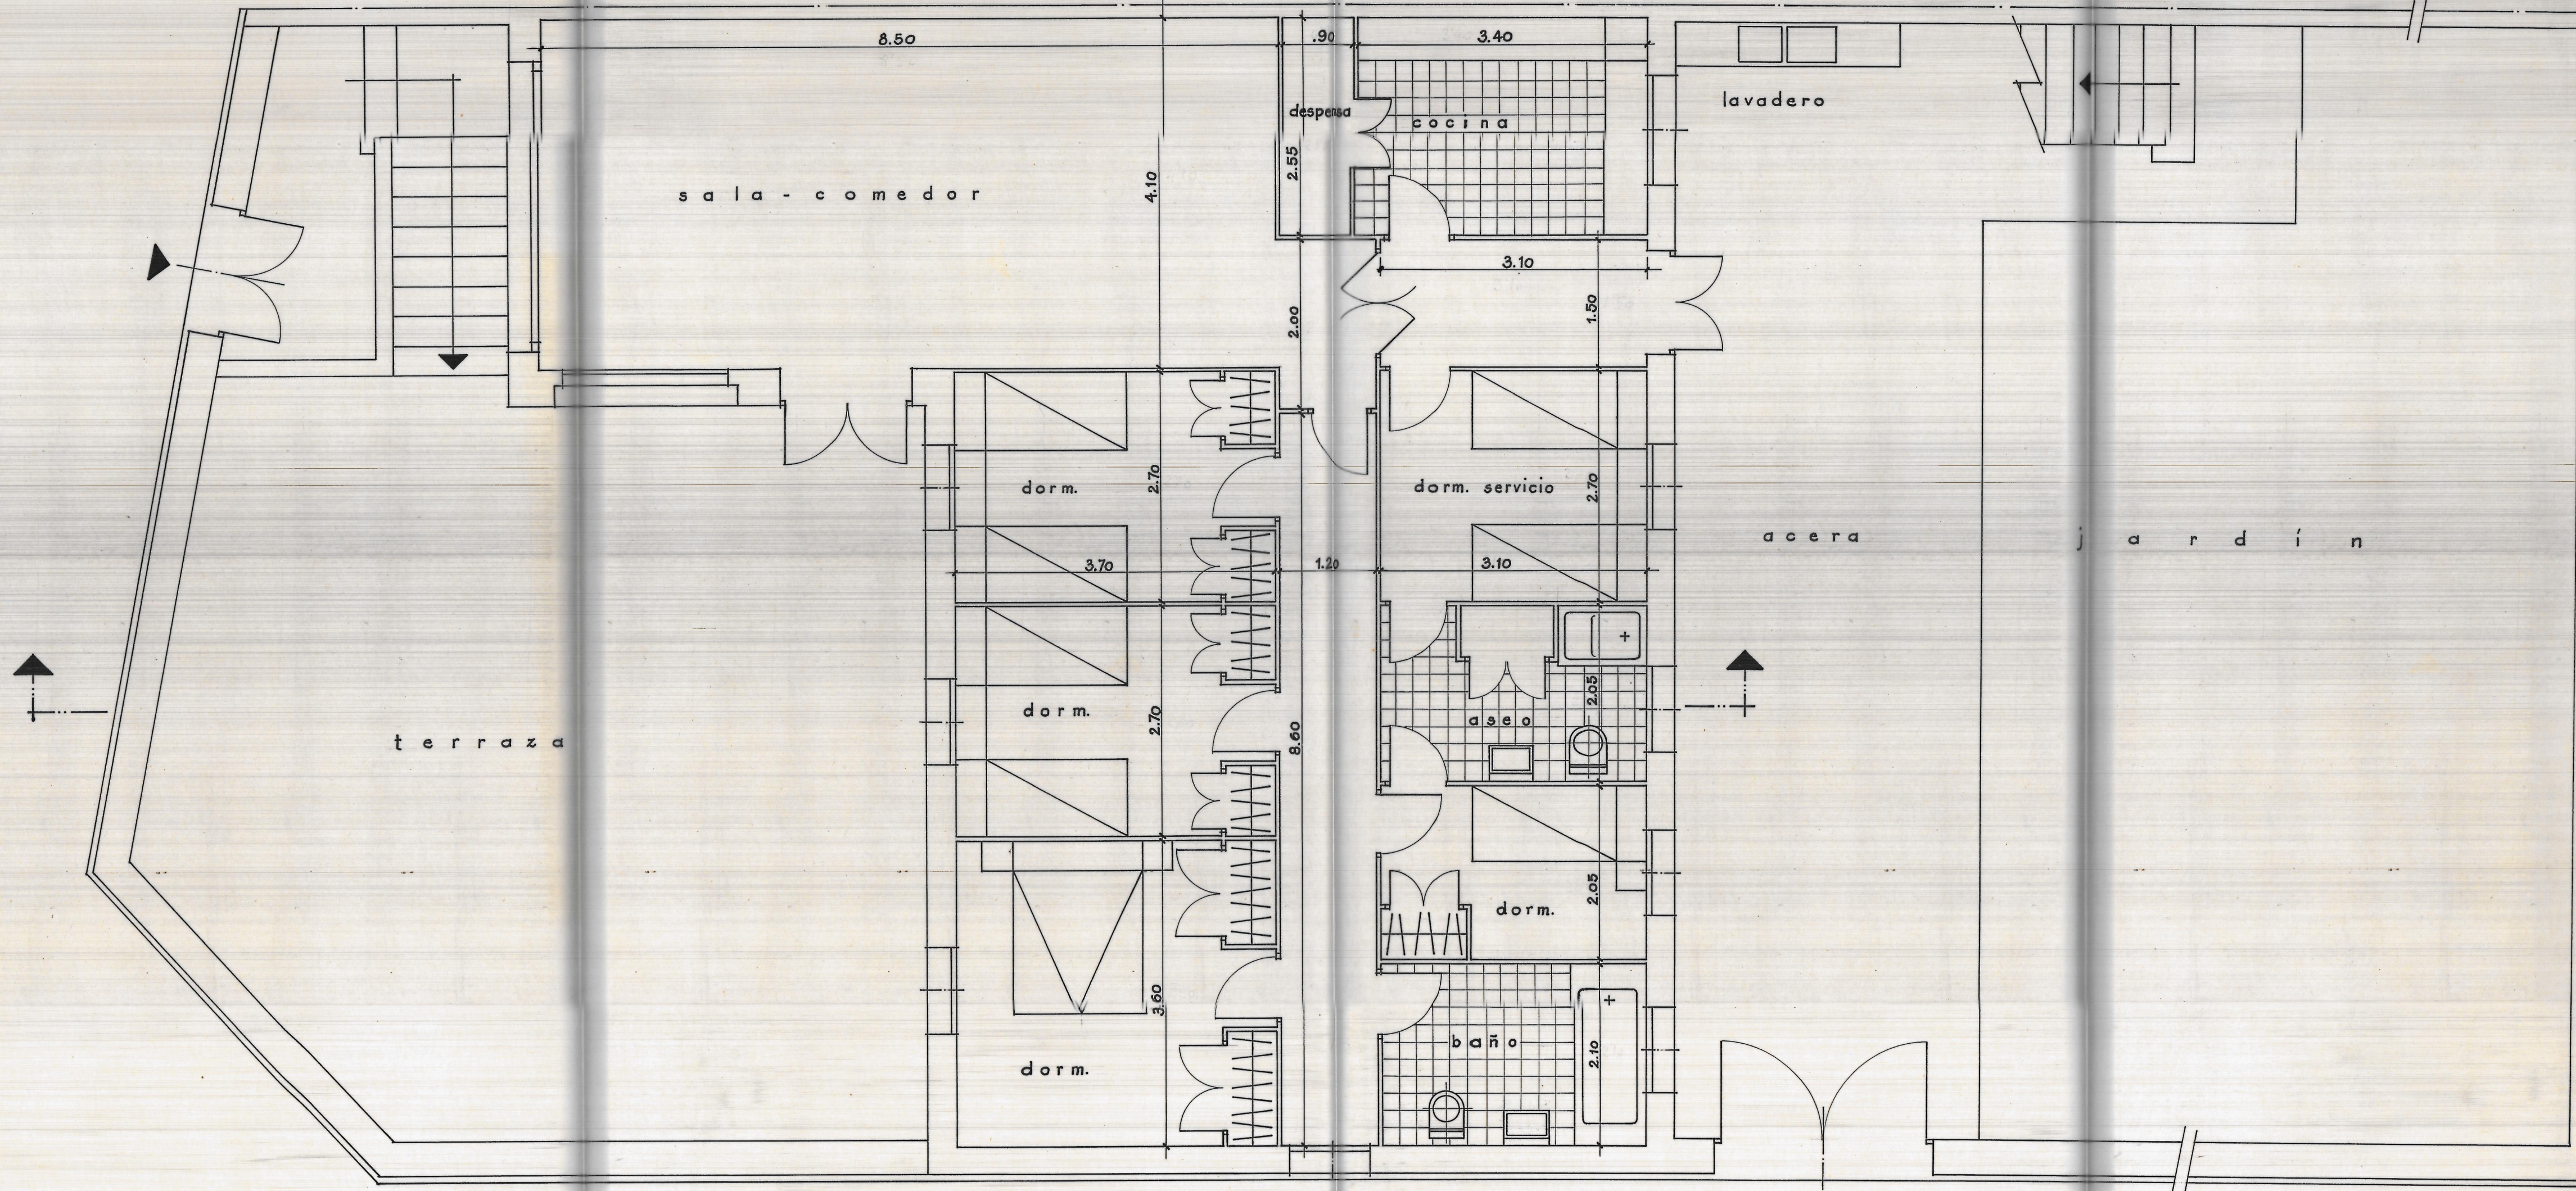

planta de disposición

calle del Almirante Estrada

1 VIV. SUBVENCIONADA  
BENICARLO  
D.<sup>a</sup> MARIA O'CONNOR

1

planta de  
disposición

VALENCIA, ENERO 1962 ESC. 1:50.

EL ARQUITECTO: