


— Calle de Pi y Margall —

Escala 1:100

Solución: 2 Instalaciones

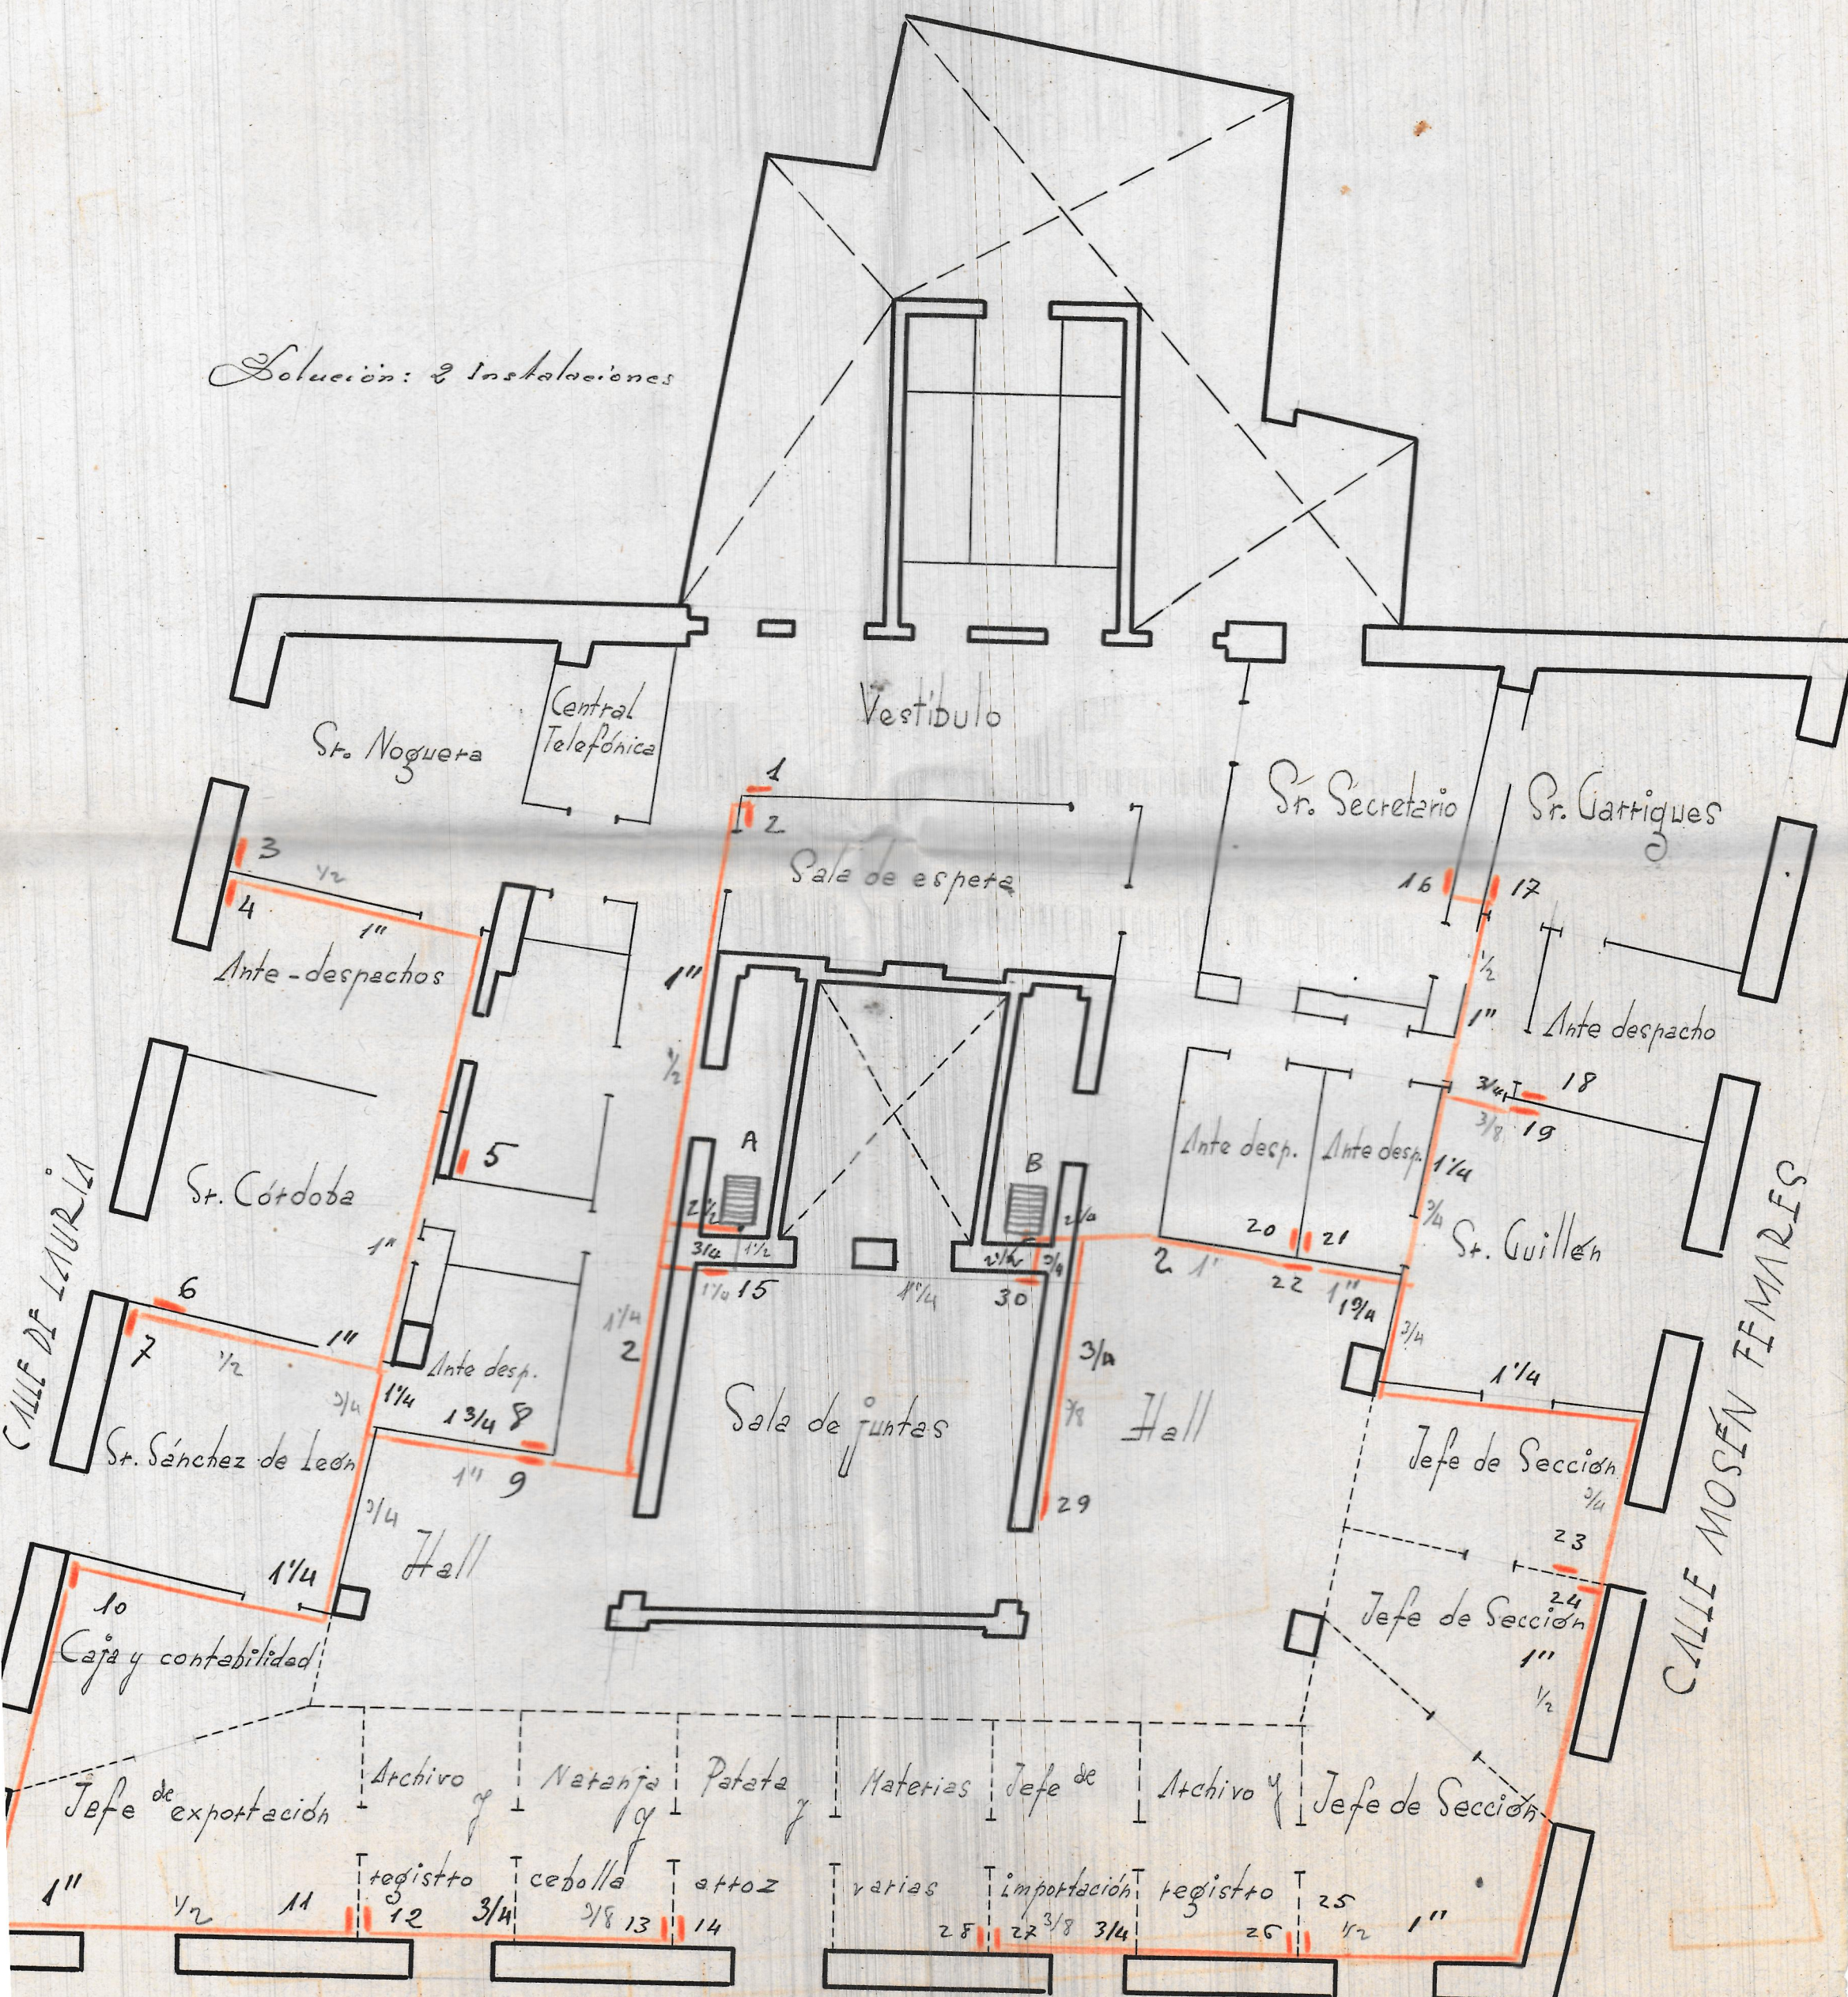

CALLE DE PI Y MARGALL

Escala 1:100