


PISO - 3º

HOSPITAL DE LA CRUZ ROJA.
VALENCIA.

ESCALA = 1:100
Valencia - Mayo - 1966.
El Arquitecto:

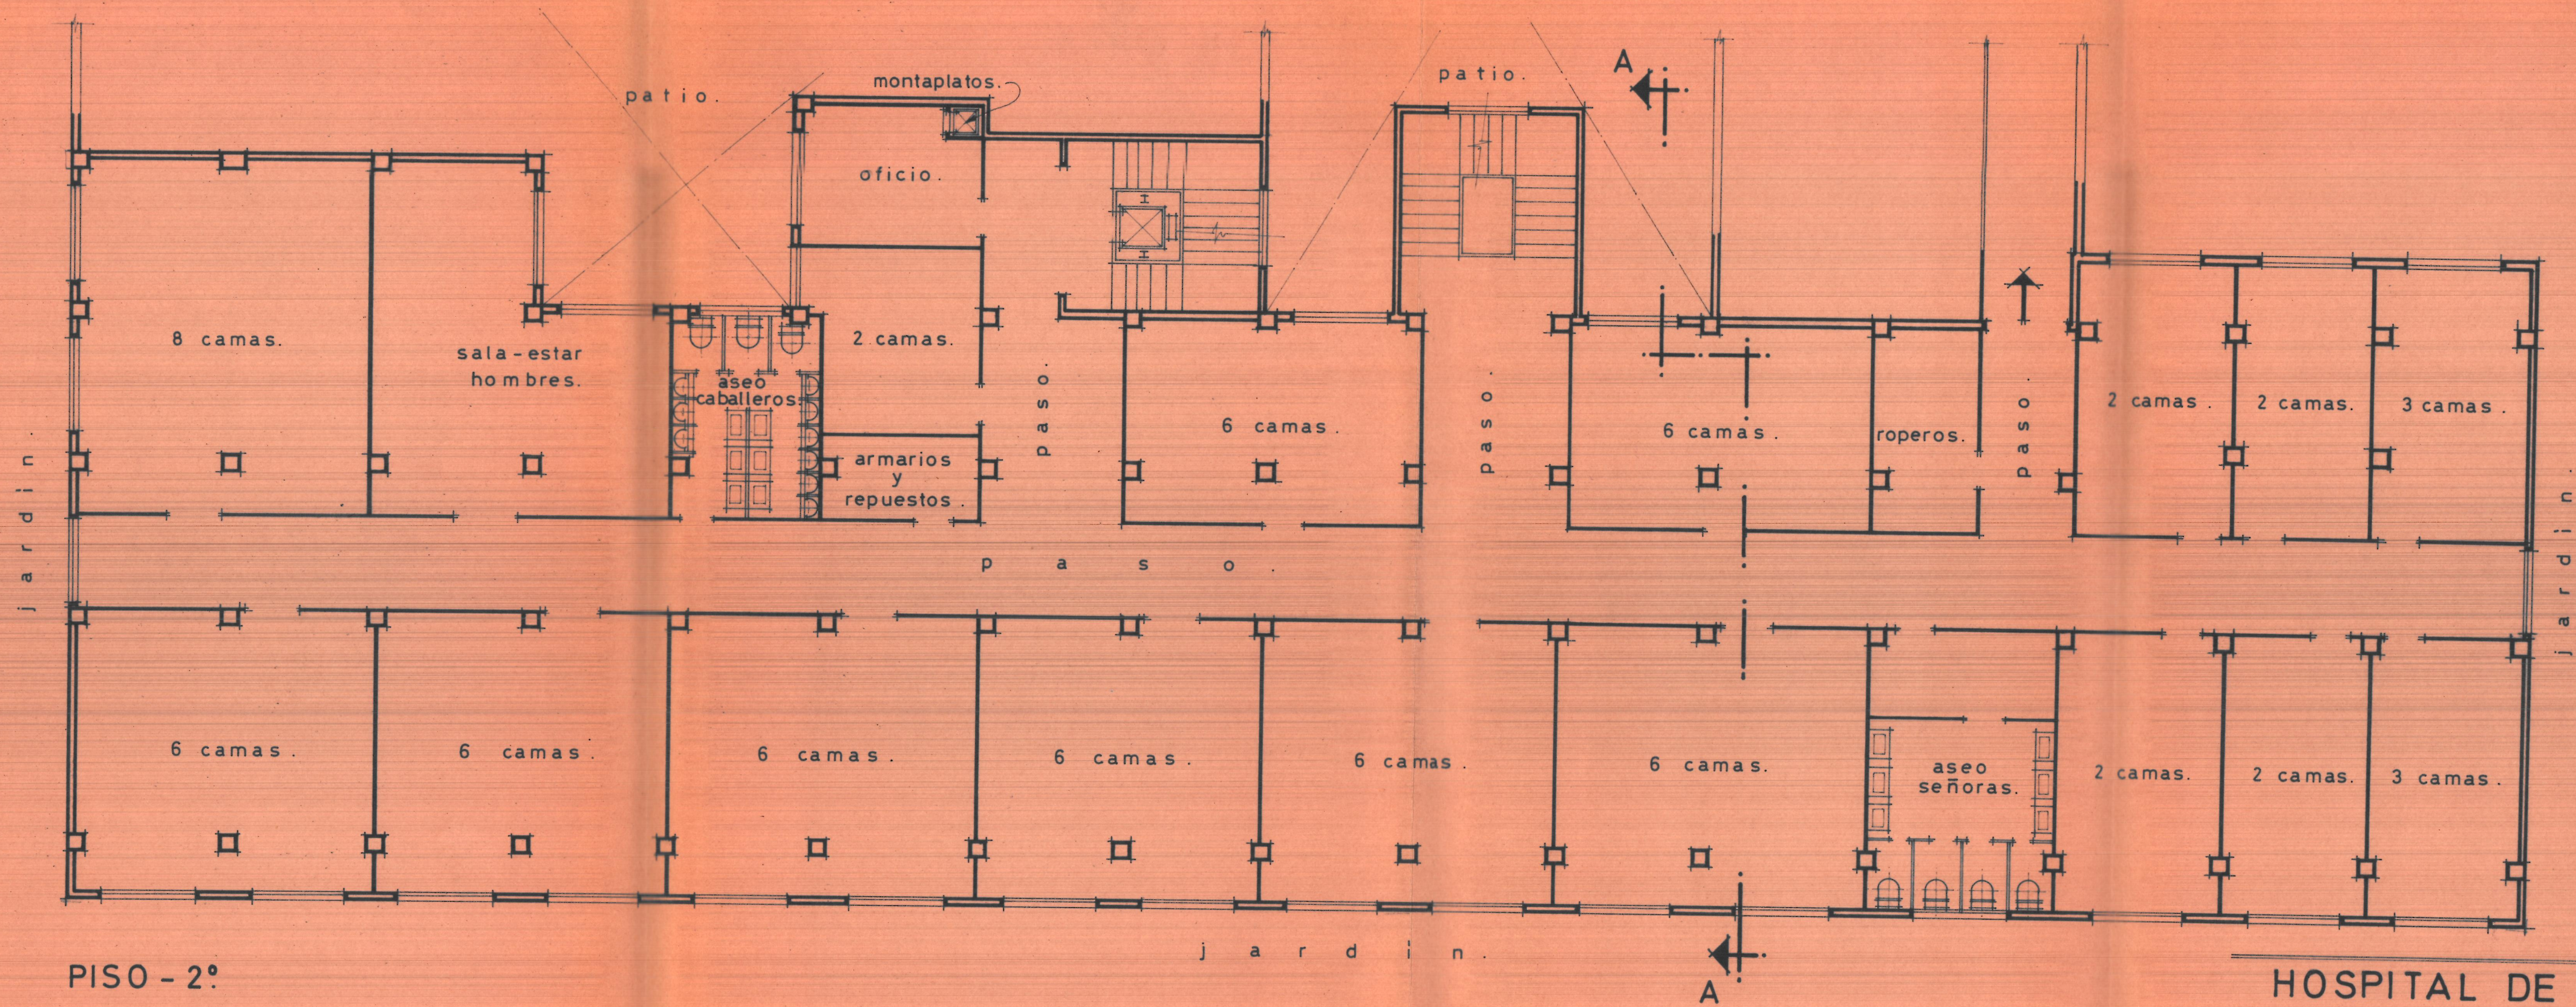

HOSPITAL DE LA CRUZ ROJA.
VALENCIA.

ESCALA = 1:100.
 Valencia - Mayo - 1966.
 El Arquitecto: