


2º PISO

ESCALA = 1:200

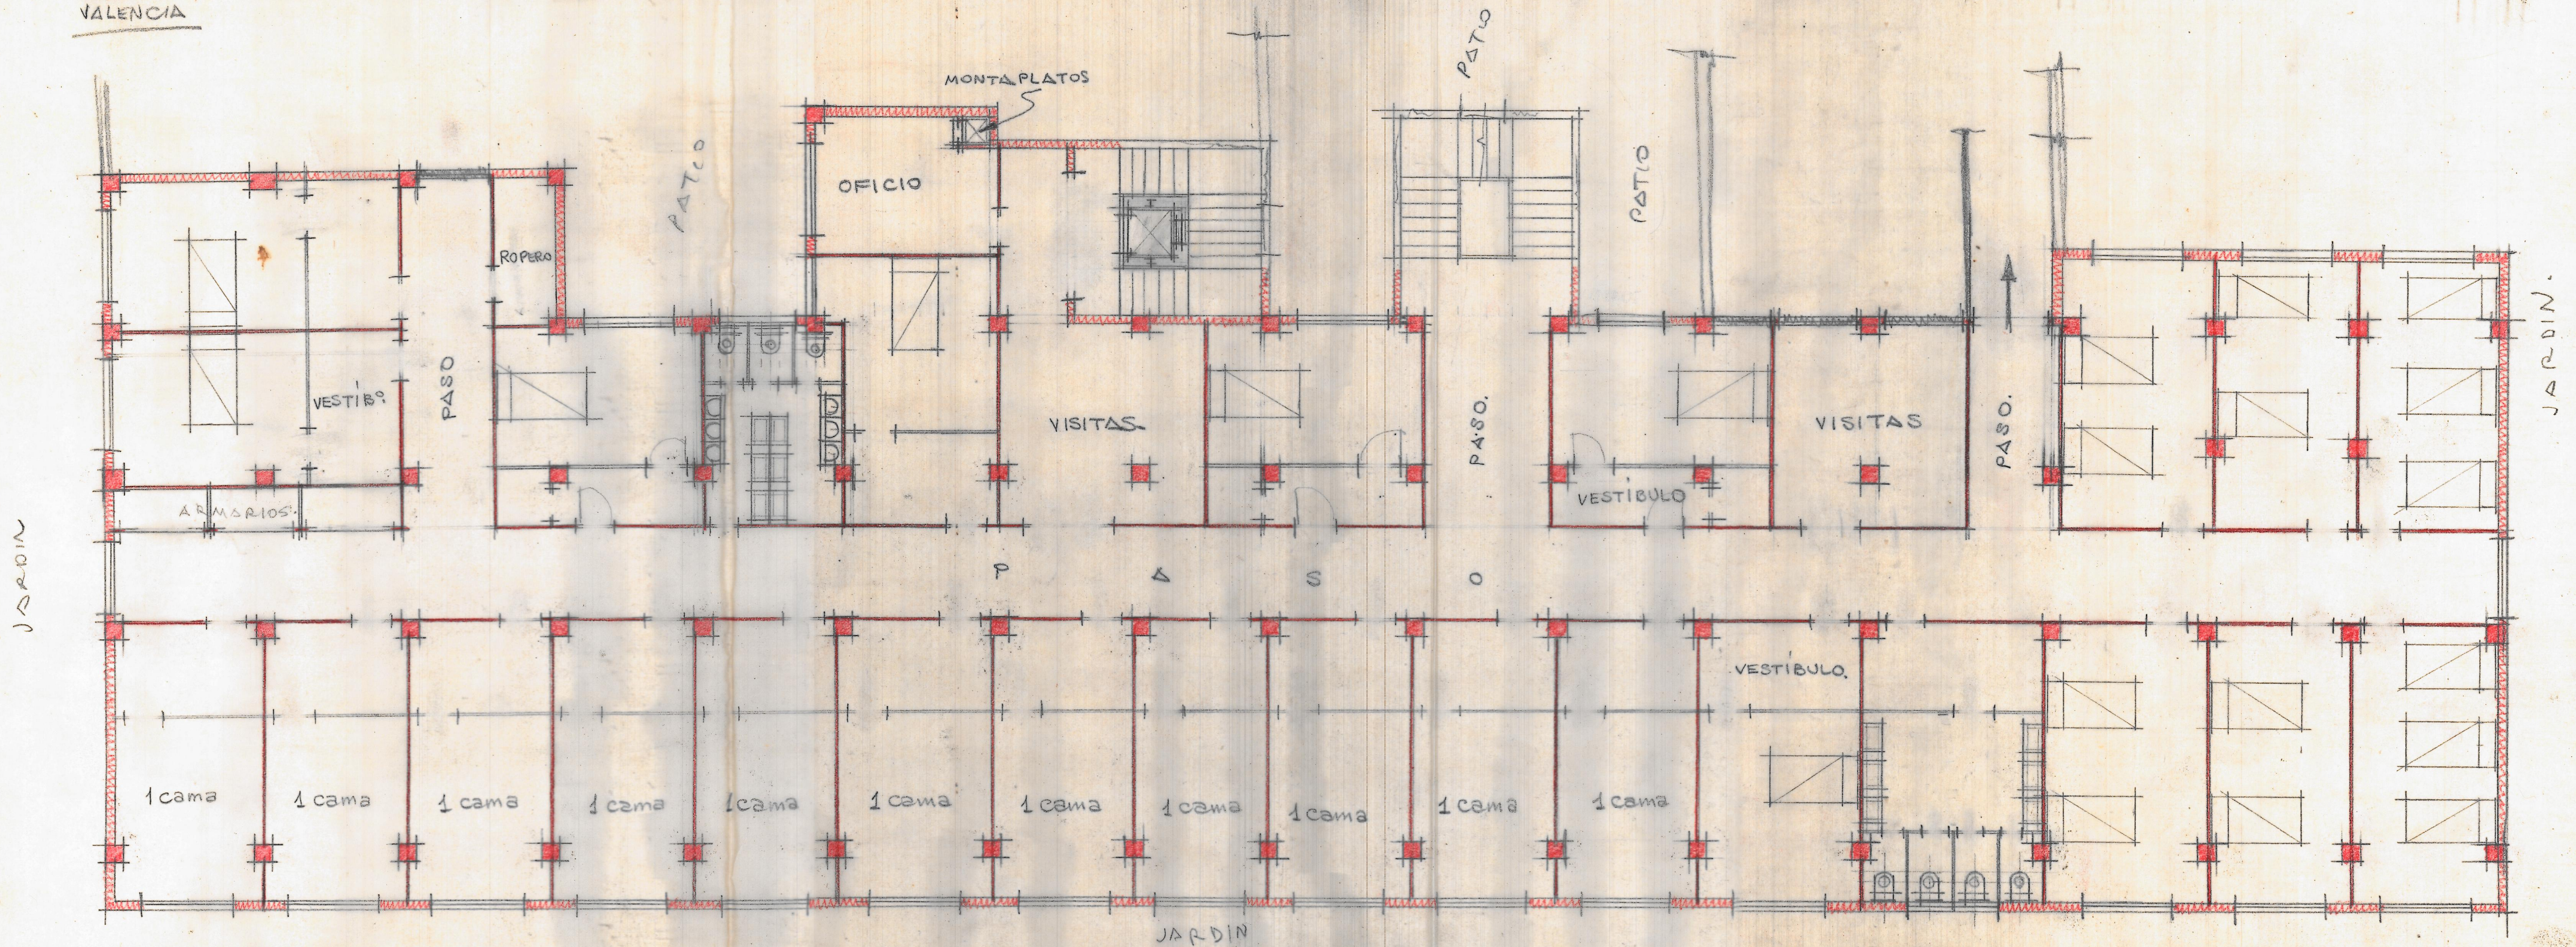

3er PISO

ESCALA = 1:100.