



Plano para estructura metálica
de línea finta de
cuartell

Entramado alveolar ^{de cobre}
~~alveolar~~

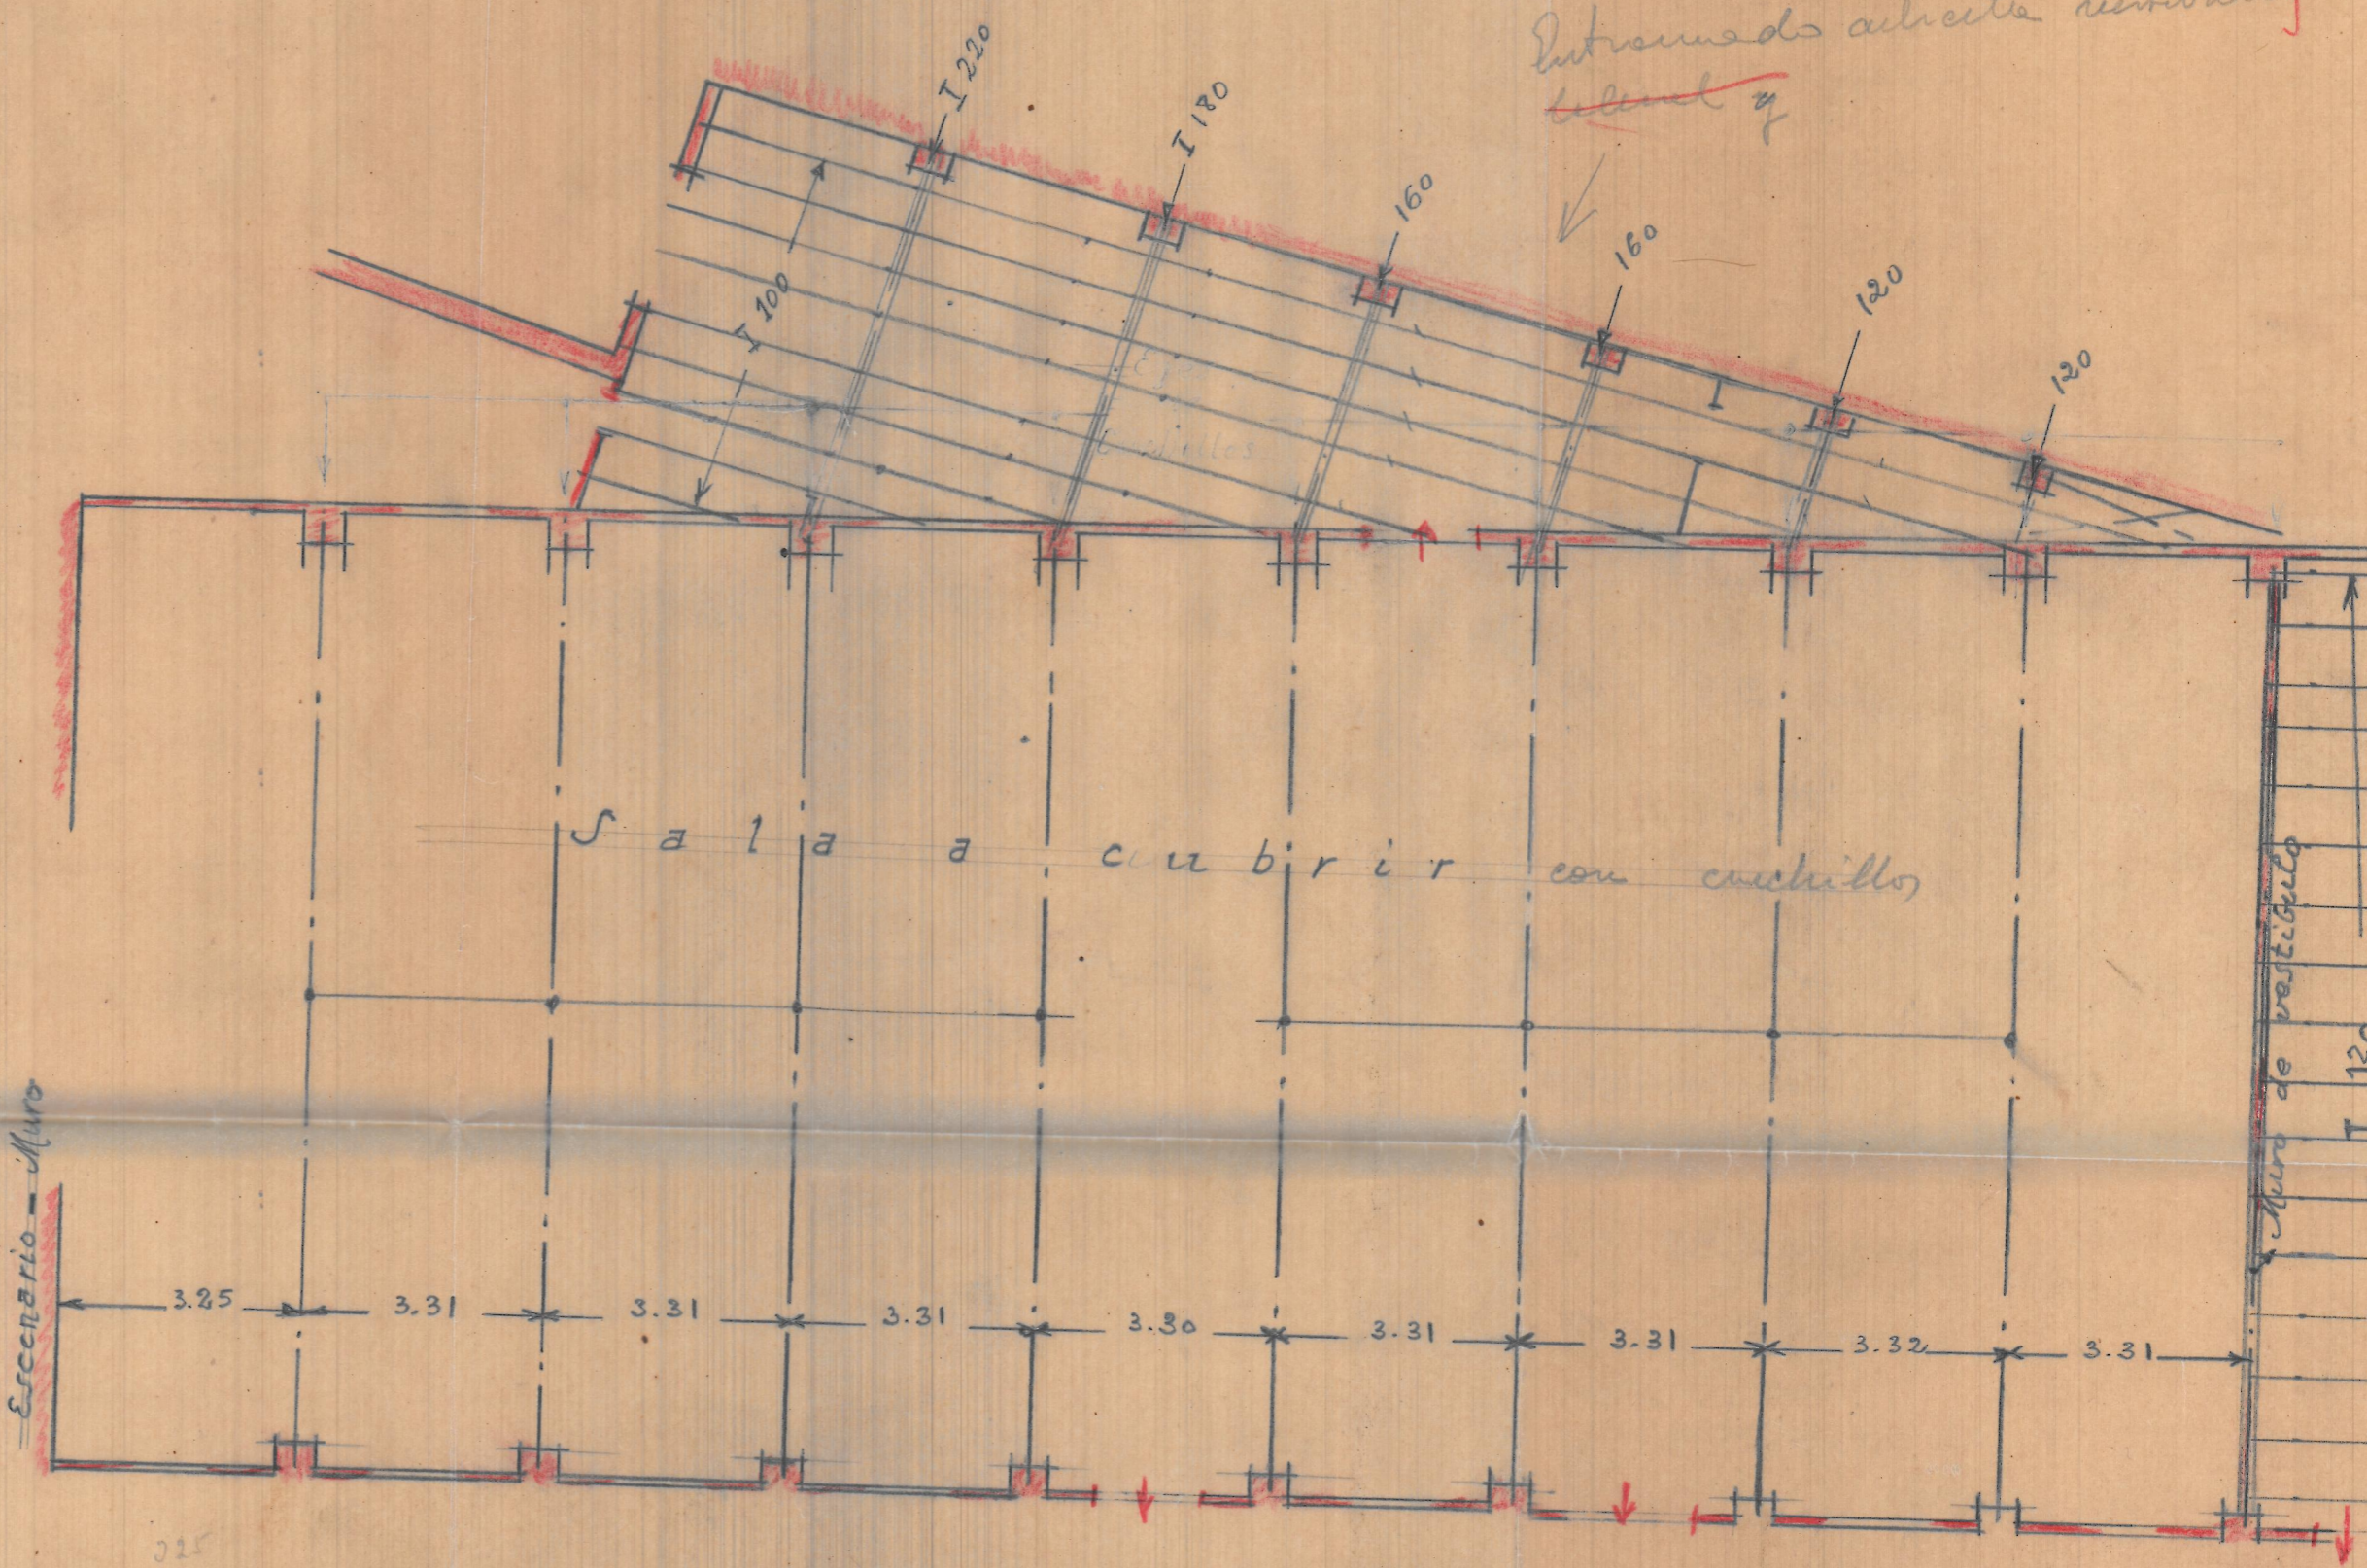


Cuchillos para Cine Teatro de Cuartell

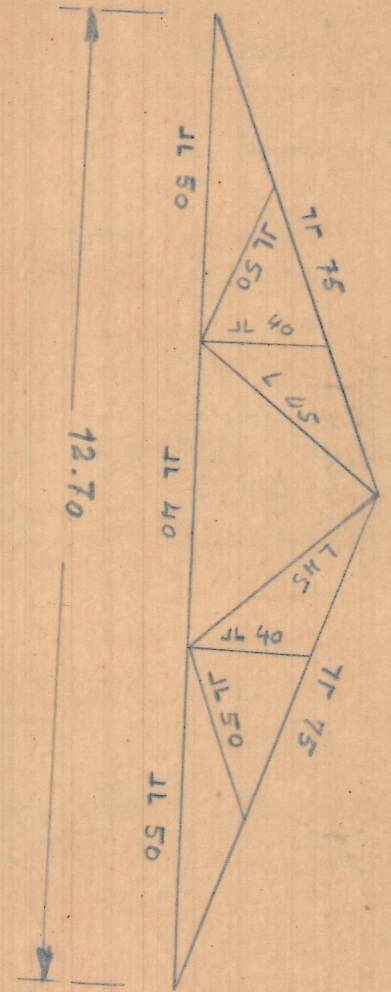

G. Prieta Sister

Escala 1/100
Valencia Enero 1947
B Arquitecto

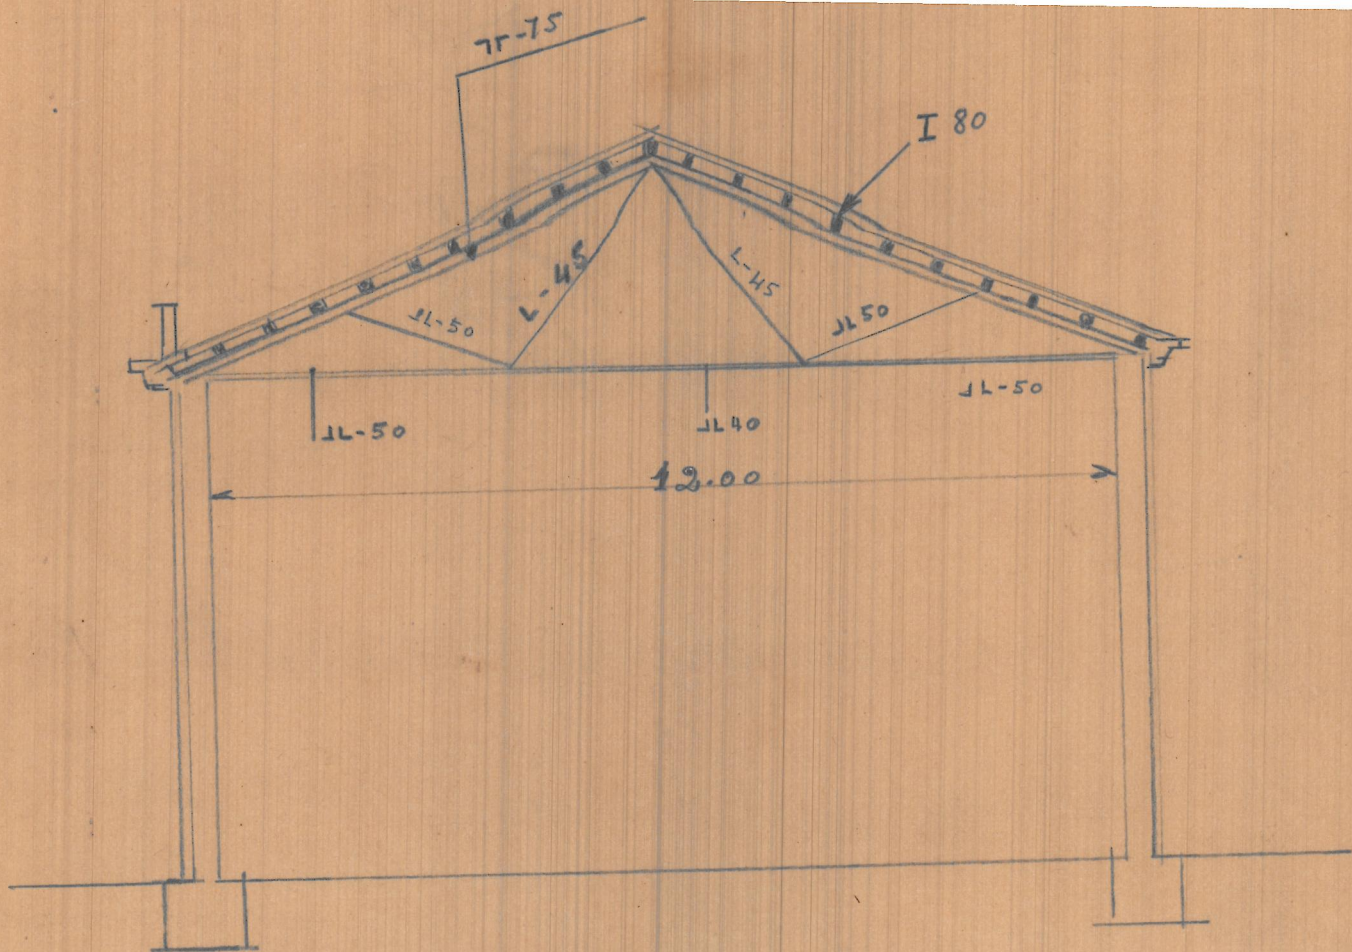

8 ~~cu~~ cuchillos

Sección